План світильників

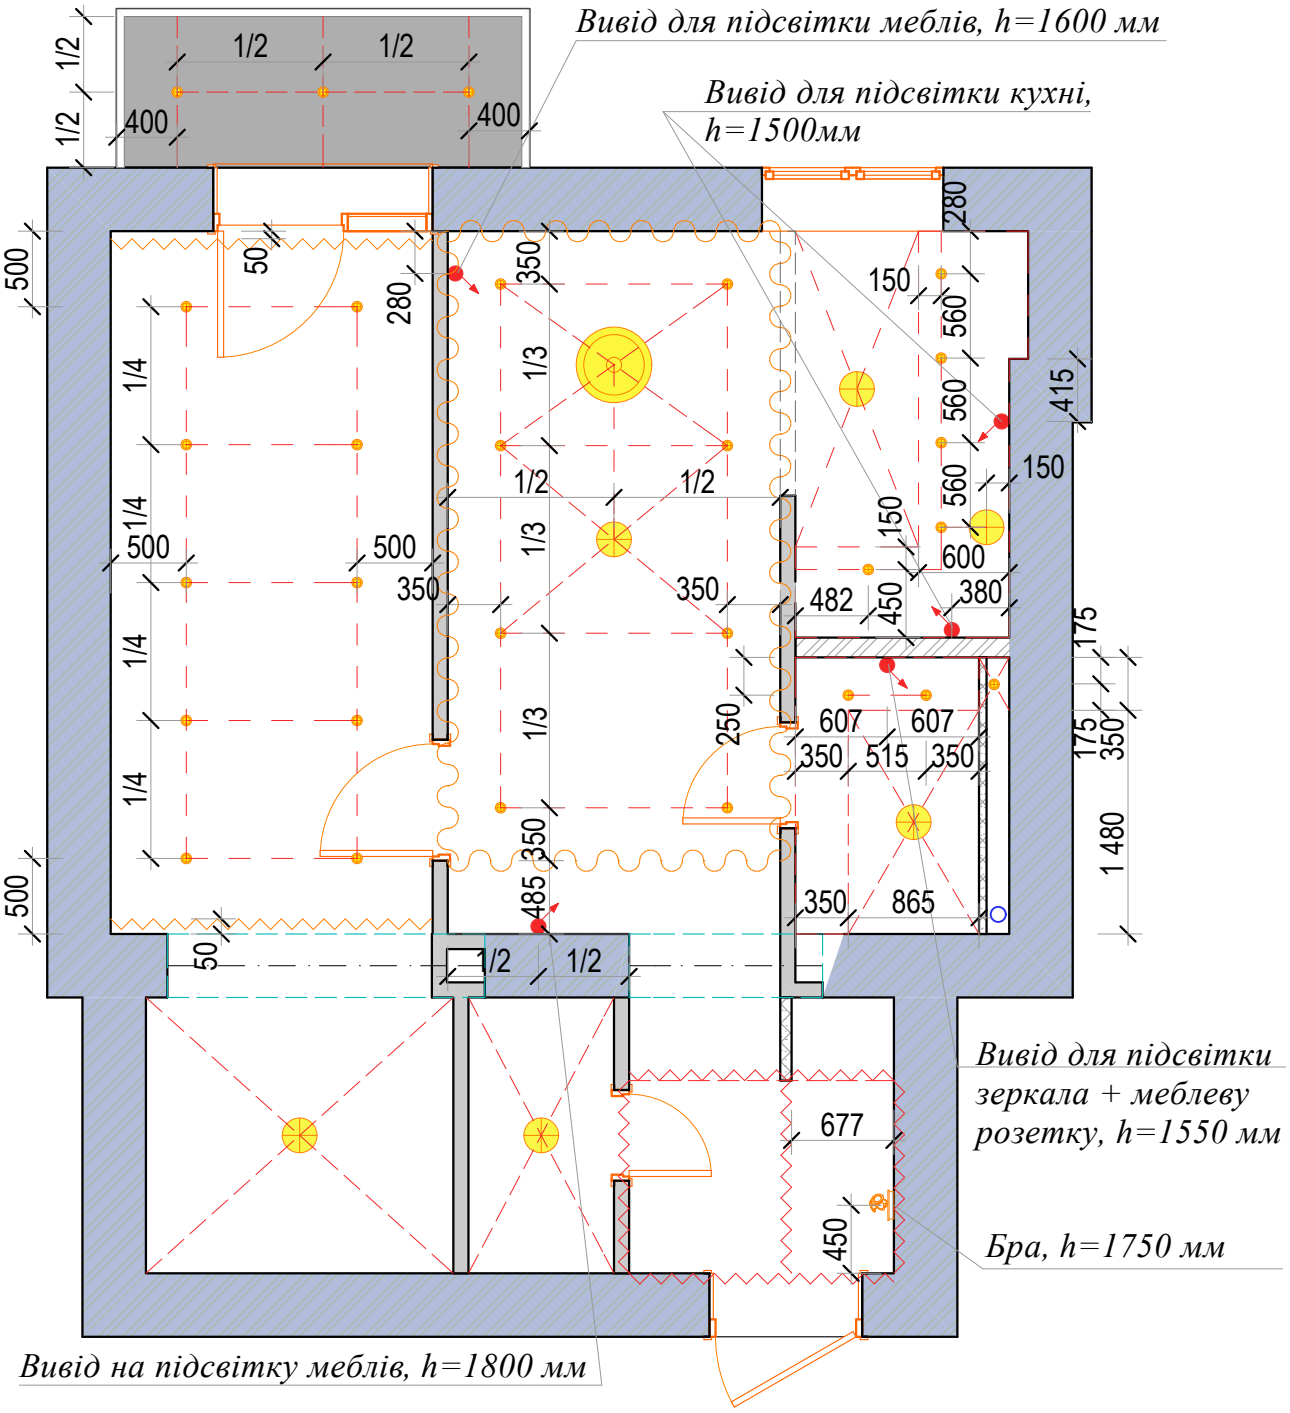

				Стадія	Лист	Листів
ГІП				Р	#LayID	
ГАП						
Архітектор						
Дата						
Замовник						