

№	ПОМЕЩЕНИЕ	ПОКРЫТИЕ	Пол.П.(м2)
2/1	КОРИДОР	МОЗАИКА	11.3
2/2	КОМНАТА	МОЗАИКА	12.1
2/3	КОМНАТА	МОЗАИКА	16.5
2/4	ГАРДЕРОБНАЯ	МОЗАИКА	4.6
2/5	ВАННАЯ	ТЕРРАКОТ	5.7
2/6	КОМНАТА	МОЗАИКА	15.7
2/7	КОМНАТА	ТЕРРАКОТ	21.3
2/8	ВАННАЯ	ТЕРРАКОТ	6.4
			93.6

ВТОРОЙ ЭТАЖ:

ПОЛЕЗНАЯ ПЛОЩАДЬ – 93.6м²
ОБЩАЯ ПЛОЩАДЬ – 130.6м²

1B

1A


1B

1A

ВНИМАНИЕ:
– ФУНДАМЕНТЫ И КОНСТР.ЭЛЕМЕНТЫ ВЫПОЛНИТЬ В
В СООТВЕТСТВИИ С КОНСТРУКЦИОННЫМИ РИСУНКАМИ

ПЛАН ВТОРОГО ЭТАЖА 1:100

NAZWA I ADRES OBIEKTU BUDYNEK MIESZKALNY JEDNORODZINNY		DATA OPRAC. 06.2011	
NAZWA RYSUNKU ПЛАН ВТОРОГО ЭТАЖА 2		NR RYS. 1:100	
BRANŻA	IMIĘ I NAZWISKO	NR UPRAWNIEN	PODPIS
ARCHITEKTURA	mgr inż. arch. TOMASZ SOBIESZUK	BL/153/93	
ARCHITEKTURA	mgr inż. arch. AGNIESZKA MINTA		
KONSTRUKCJA	mgr inż. DOROTA SZEJDA	PDL/0003 POCK/08	
KONSTRUKCJA	mgr inż. GRZEGORZ GĄSOWSKI		

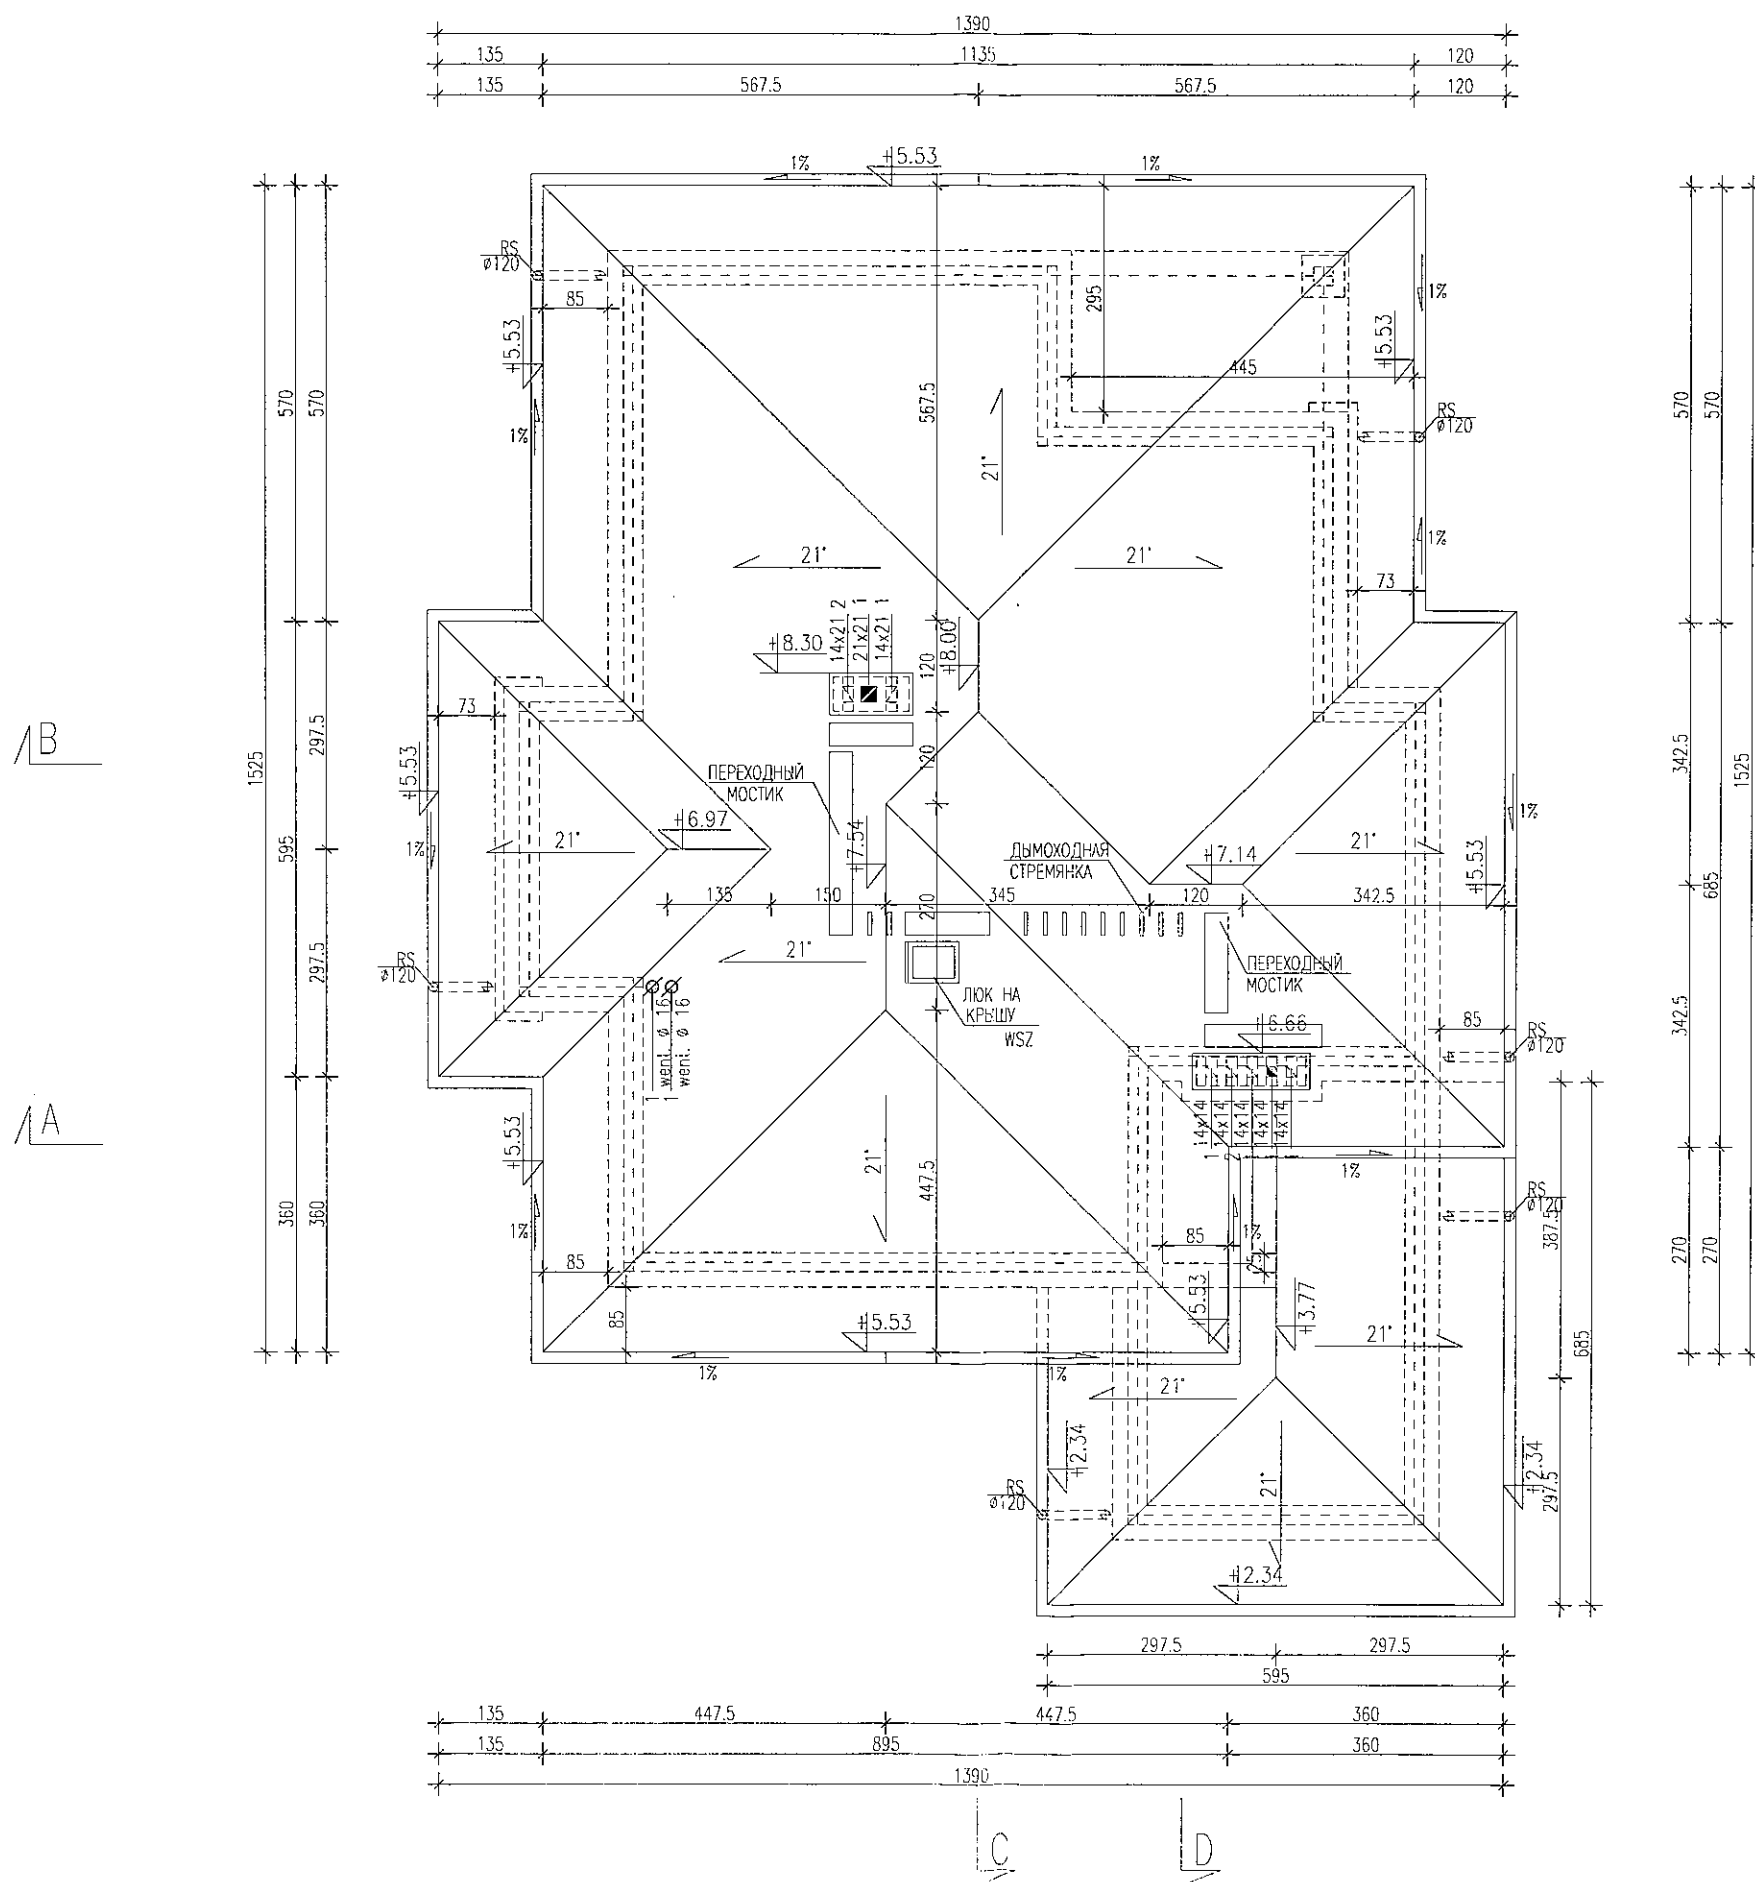


ПЛОЩАДЬ КРЫШИ – 231 m²

ВНИМАНИЕ:

– ФУНДАМЕНТЫ И КОНСТР.ЭЛЕМЕНТЫ ВЫПОЛНИТЬ В
В СООТВЕТСТВИИ С КОНСТРУКЦИОННЫМИ РИСУНКАМИ

ПРОЕКЦИЯ КРЫШИ 1:100

НАЗВА И АДРЕС ОБЪЕКТА BUDYNEK MIESZKALNY JEDNORODZINNY		DATA OPRAC. 06.2011	
НАЗВА RYSUNKU ПРОЕКЦИЯ КРЫШИ		NR RYS. 3	
BRANZA	IMIĘ I NAZWISKO	NR UPRAWNIEN	PODPIS
ARCHITEKTURA	mgr inż. arch. TOMASZ SOBIESZUK	BL/153/93	
ARCHITEKTURA	mgr inż. arch. AGNIESZKA MINTA		
KONSTRUKCJA	mgr inż. DOROTA SZEJDA	PDL/0003	
KONSTRUKCJA	mgr inż. GRZEGORZ GAŚOWSKI	PODKR.	

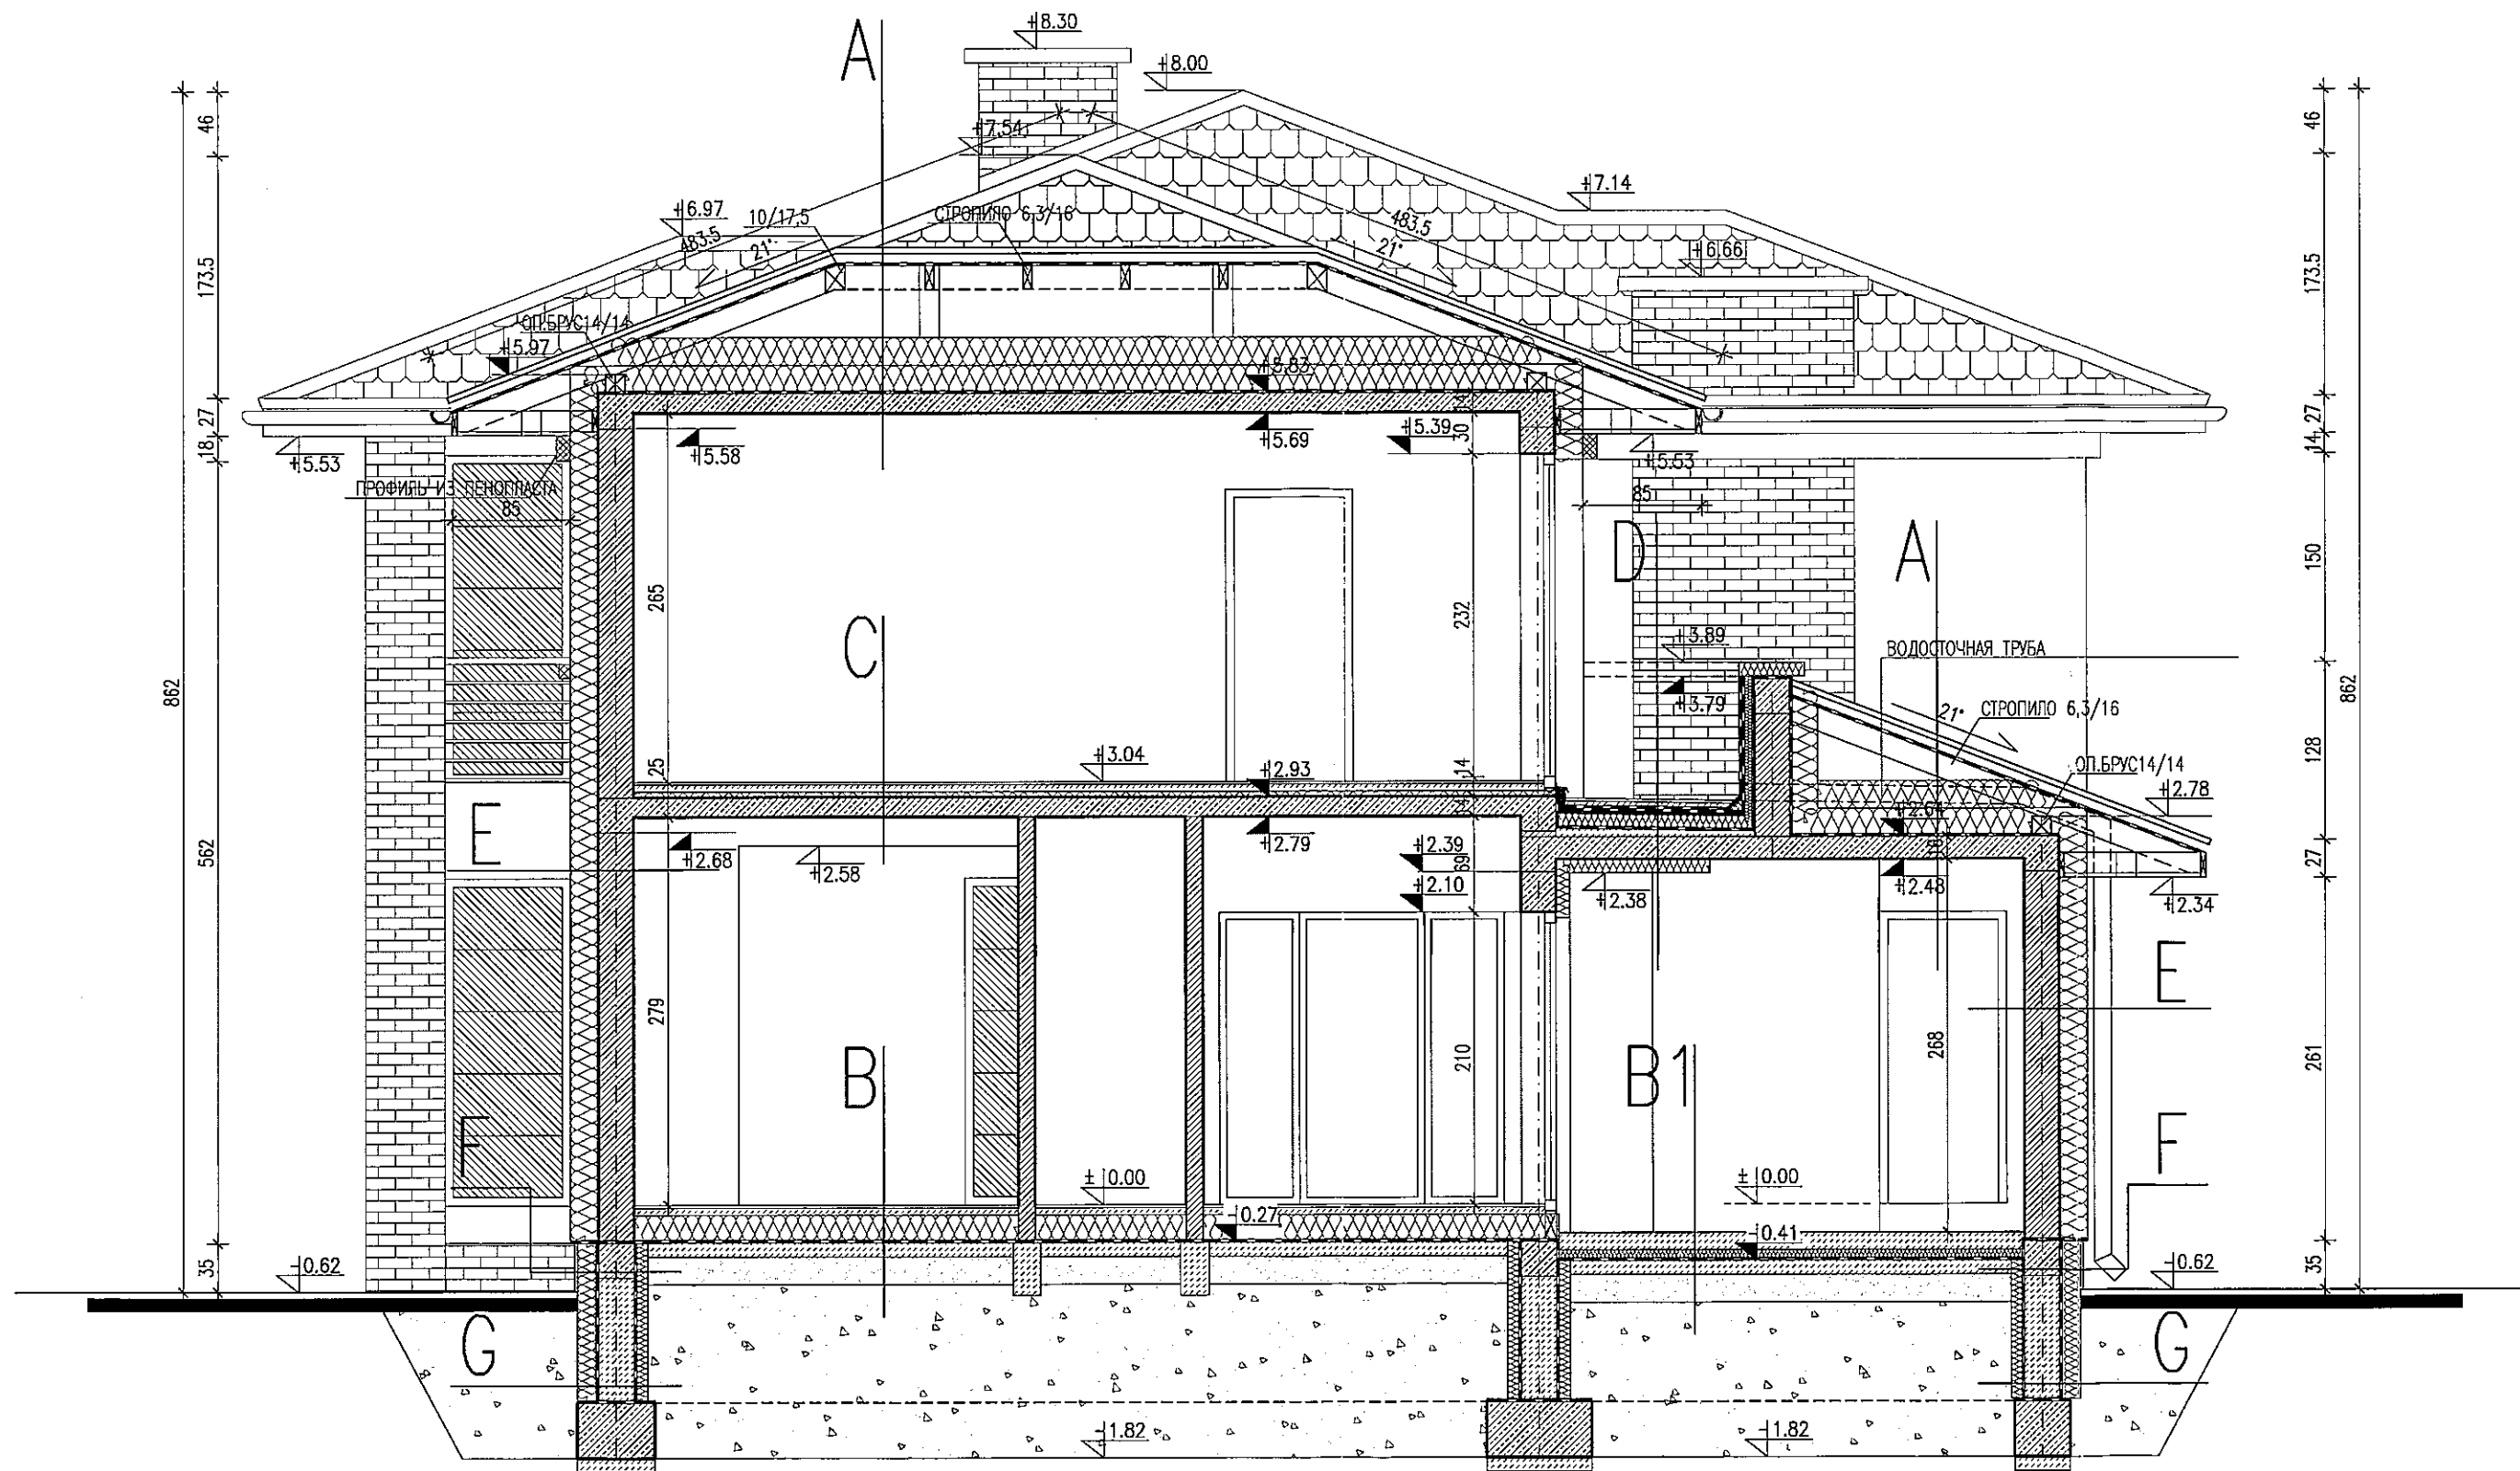


ВНИМАНИЕ! ОПИСАНИЕ СЛОЕВ ОГРАЖДЕНИЙ НА РИС 8

ВНИМАНИЕ:
 - ФУНДАМЕНТЫ И КОНСТР.ЭЛЕМЕНТЫ ВЫПОЛНИТЬ В
 В СООТВЕТСТВИИ С КОНСТРУКЦИОННЫМИ РИСУНКАМИ
 - ДЫМОХОДЫ И ВЕНТИЛЯЦИОННЫЕ КАНАЛЫ
 УТЕПЛИТЬ МИНЕРАЛЬНОЙ ВАТОЙ В ОБЛАСТИ КРЫШИ

РАЗРЕЗ A-A 1:50

НАЗВАНИЕ АДРЕС ОБЪЕКТА БУДЫНЕК МИЕСЗКАЛНЫ ЯДНОРОДЗИНЫ		DATA OPRAC. 06.2011	ALABASTER ICE/L
НАЗВАНИЕ РЫСУНКА РАЗРЕЗ A-A		NR RYS. 4	
BRANZA	IMIĘ I NAZWISKO	NR UPRAWNIEN	PODPIS
ARCHITEKTURA	mgr inż. arch. TOMASZ SOBIESZUK	BL/153/93	
ARCHITEKTURA	mgr inż. arch. AGNIESZKA MINTA		
KONSTRUKCJA	mgr inż. DOROTA SZEJDA	PDL/0003 POOK/06	
KONSTRUKCJA	mgr inż. GREGORZ GAŚOWSKI		

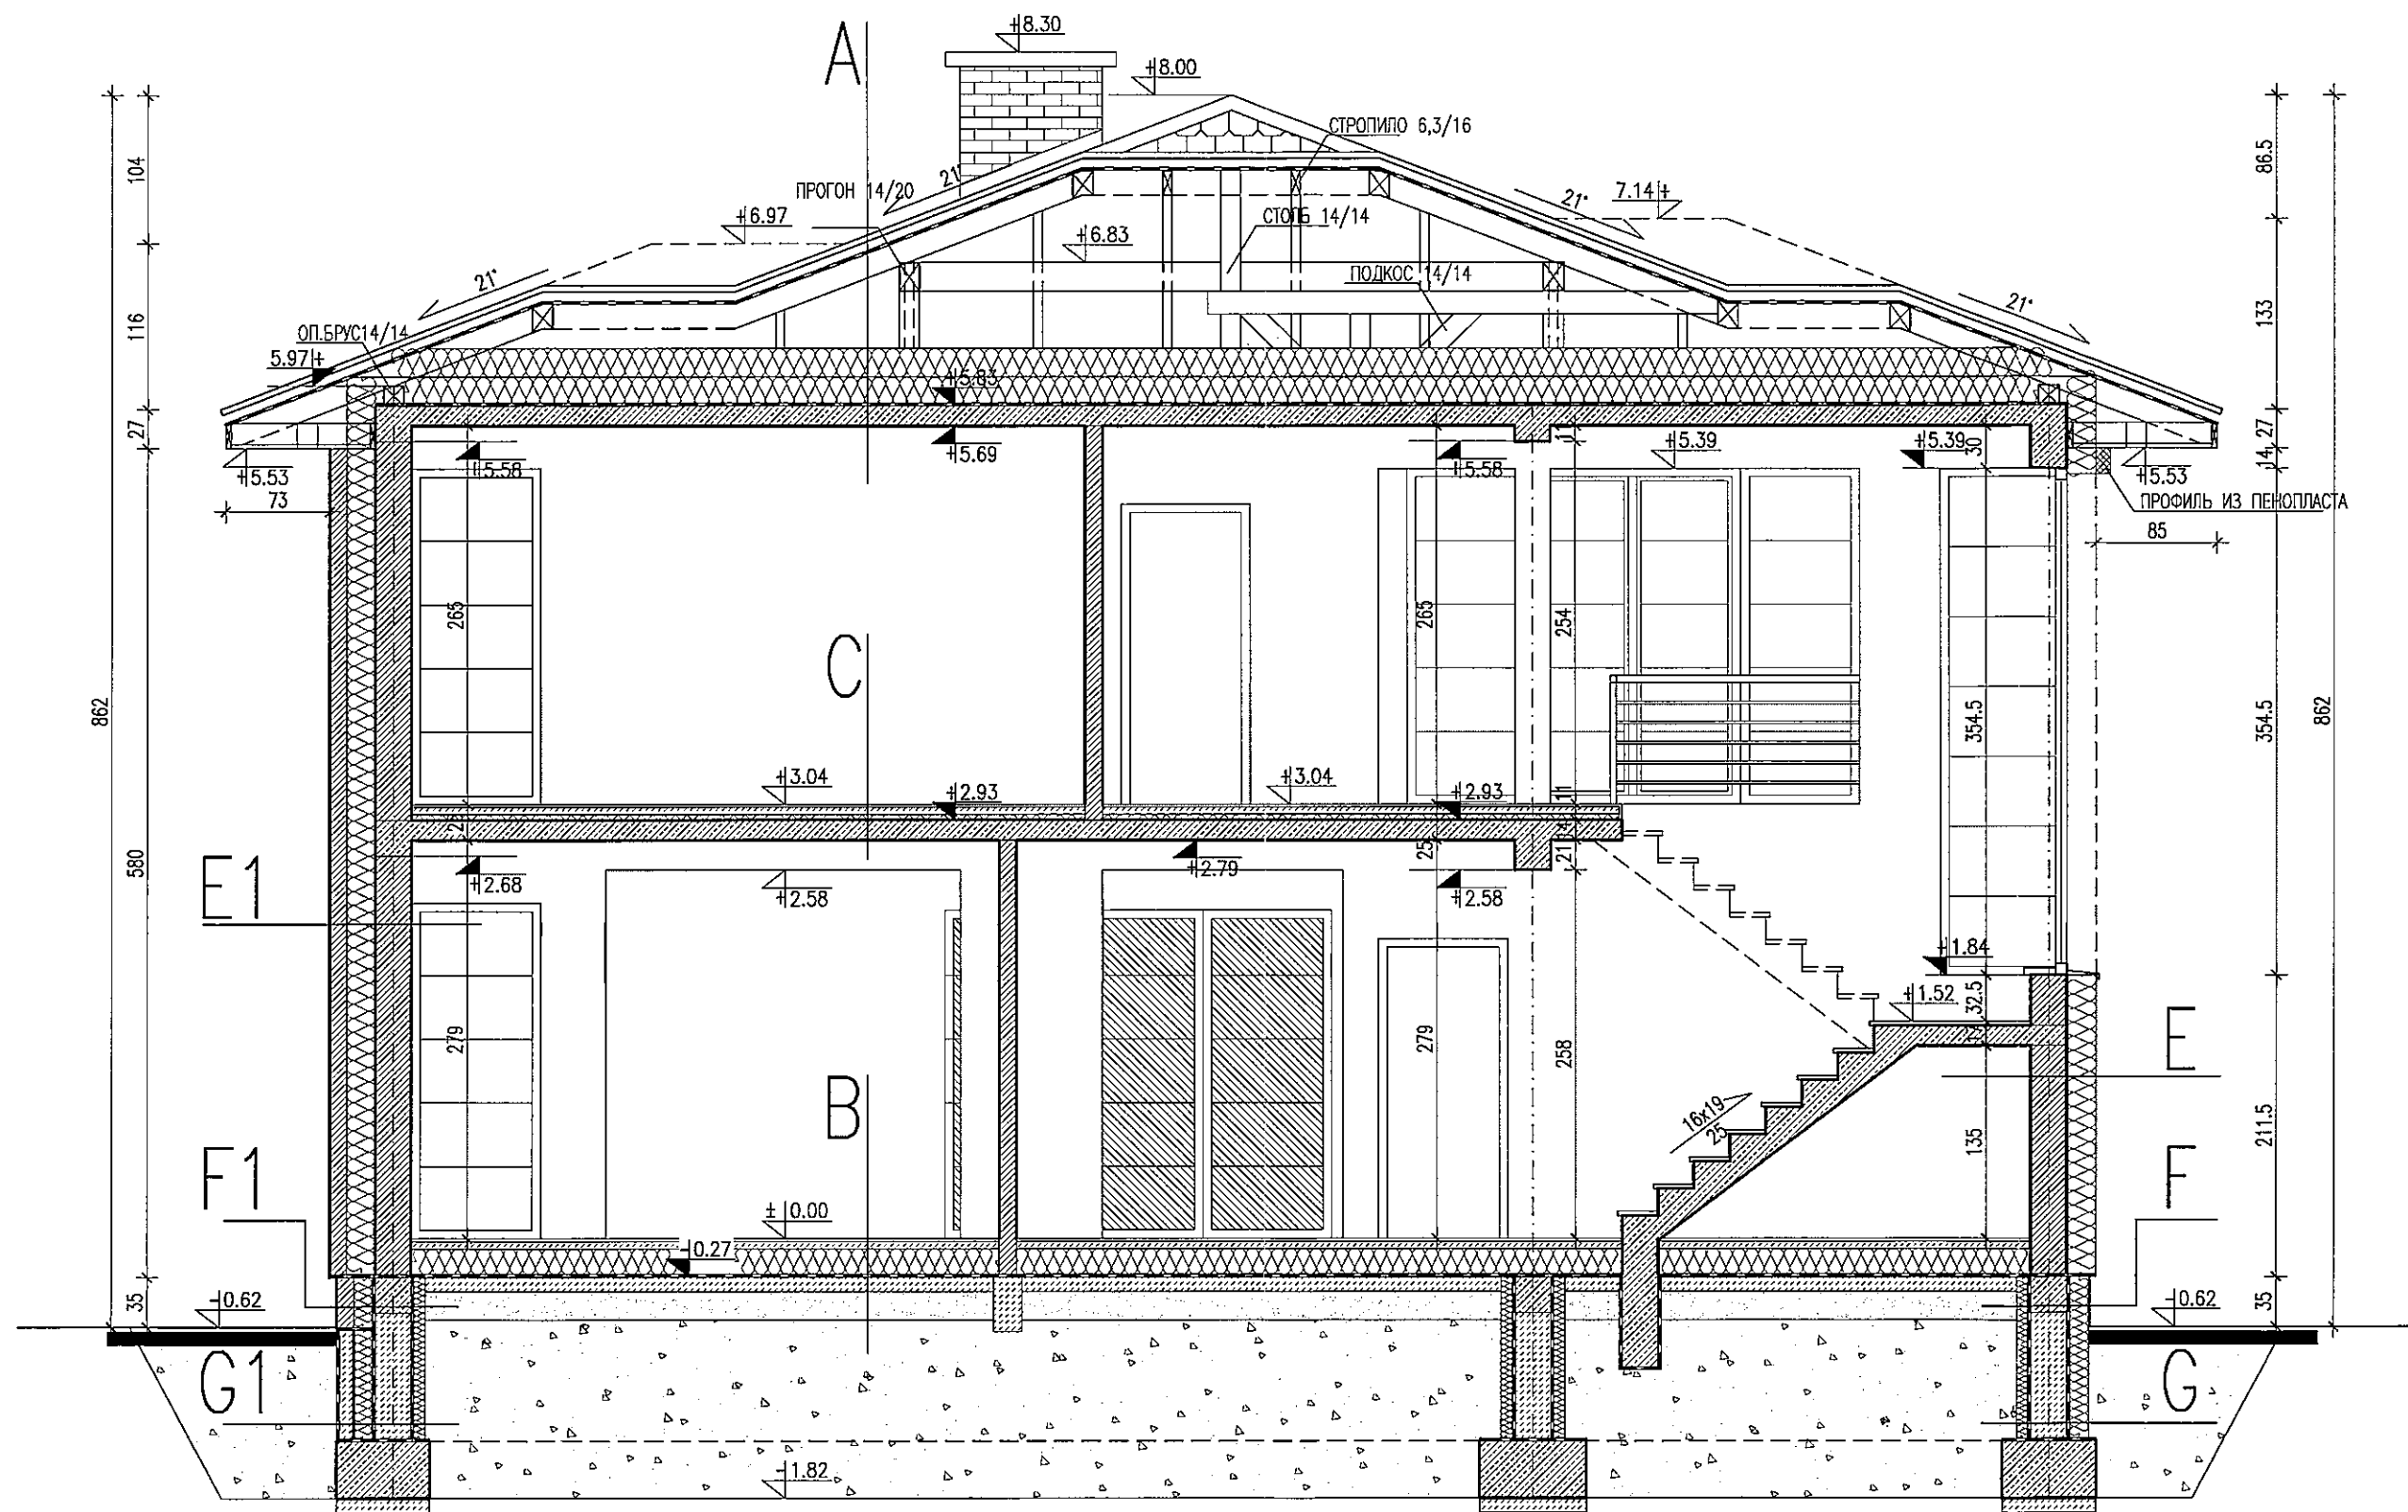

ВНИМАНИЕ ОПИСАНИЕ СЛОЕВ ОГРАЖДЕНИЙ НА РИС 8

ВНИМАНИЕ:

- ФУНДАМЕНТЫ И КОНСТ.ЭЛЕМЕНТЫ ВЫПОЛНИТЬ В В СООТВЕТСТВИИ С КОНСТРУКЦИОННЫМИ РИСУНКАМИ
- ДЫМОХОДЫ И ВЕНТИЛЯЦИОННЫЕ КАНАЛЫ УТЕПЛИТЬ МИНЕРАЛЬНОЙ ВАТОЙ В ОБЛАСТИ КРЫШИ

РАЗРЕЗ В-В 1:50

NAZWA I ADRES OBIEKTU BUDYNEK MIESZKALNY JEDNORODZINNY		DATA OPRAC. 05.2011	
NAZWA RYSUNKU РАЗРЕЗ В-В		NR RYS. 5	
BRANZA		SKALA 1:50	ALABASTER ICE/L
ARCHITEKTURA	mgr inż. arch. TOMASZ SOBIESZUK	NR UPRAWNIEN BŁ/153/93	PODPIS
ARCHITEKTURA	mgr inż. arch. AGNIESZKA MINTA		
KONSTRUKCJA	mgr inż. DOROTA SZEJDA	PDL/0003 POOK/06	
KONSTRUKCJA	mgr inż. GREGORZ GĄSOWSKI		

A	КРЫША
	ЦЕМЕНТНАЯ ЧЕРЕПИЦА
	ОБРЕШЕТКА 5X5cm
	КОНТРОБРЕШЕТКА 2.5X5cm
	РУБЕРОИД 400/1200
	СПЛОШНАЯ ДОШАТАЯ ОБРЕШЕТКА 2.5cm
	СТРОПИЛО 6X16cm
	ВЕНТИЛЯЦИОННЫЙ ЗАБОР
	ISOVER Super-Mata 2x20cm
	ПАРОИЗОЛЯЦИЯ ИЗ ПЛЕНКИ например PAROC
	ЖЕЛЕЗОБЕТОННОЕ ПЕРЕКРЫТИЕ
	ГИПСОВАЯ ИЛИ ЦЕМ.-ИЗВЕСТКОВ. ШТУКАТУРКА 1.5cm

B	ПОЛ ПЕРВОГО ЭТАЖА НА ГРУНТЕ
	КЕРАМОГРАНИТ 2cm
	БЕТОННЫЙ ПОЛ 5cm
	ПЕНОПЛАСТ TERMO-ORGANIKA Gold Plus dach-podłoga 20cm
	ИЗОЛЯЦИЯ ИЗ СТРОИТЕЛЬНОЙ ПЛЕНКИ 2X
	БЕТОННАЯ ПОДГОТОВКА 10cm
	УТРАМБОВАННЫЙ ПЕСОК 20cm


B1	ПОЛ ГАРАЖА НА ГРУНТЕ
	БЕТОННЫЙ ПОЛ
	С УКЛОНОМ 1.5% (5--14cm), АРМИРОВАТЬ СВАРНОЙ СЕТКОЙ 20X20cm, Ø3mm
	ПЕНОПЛАСТ TERMO-ORGANIKA Silver-Parking 8cm
	ИЗОЛЯЦИЯ ИЗ ПОЛИЭТИЛЕНОВОЙ ПЛЕНКИ
	БЕТОННАЯ ПОДГОТОВКА 10cm
	УТРАМБОВАННЫЙ ПЕСОК 20cm

C	ПЕРЕКРЫТИЕ – ПЕРВЫЙ ЭТАЖ
	МОЗАИКА 2cm
	ЦЕМЕНТНАЯ СТЯЖКА 5cm
	ПОЛИЭТИЛЕНОВАЯ ПЛЕНКА
	ПЕНОПЛАСТ TERMO-ORGANIKA Gold Plus dach-podłoga 4cm
	ЖЕЛЕЗОБЕТОННОЕ ПЕРЕКРЫТИЕ
	ГИПСОВАЯ ИЛИ ЦЕМ.-ИЗВЕСТКОВАЯ ШТУКАТУРКА 1.5cm

D	ПОЛ ТЕРРАСЫ – ЖИЛАЯ ЧАСТЬ ЗДАНИЯ (СИСТЕМА ISOVER)
	МОРОЗОСТОЙКАЯ КЕРАМИЧЕСКАЯ ПЛИТКА
	ЖИДКАЯ ПЛЕНКА SUPERFLEX D1 мин.3mm НА СЕТКЕ
	КЛЕЙ
	БЕТОННАЯ ПОДГОТОВКА 5cm АРМИРОВАТЬ СВАРНОЙ СЕТКОЙ 5X5cm, С РАСШИВКОЙ
	ГИДРОИЗОЛЯЦИЯ 2 СЛОЯ РУБЕРОИДА
	БАТА ISOVER DACHOTERM G 40mm
	БАТА SKALNA ISOVER DACHOTERM SL 110mm
	ПЛЕНКА STORAIR
	ЦЕМЕНТНАЯ СТЯЖКА МИН.4cm С УКЛОНОМ 1.5%
	ЖЕЛЕЗОБЕТОННАЯ ПЛИТА
	ЦЕМ.-ИЗВЕСТКОВАЯ ШТУКАТУРКА 1.5cm

D1	СЛОИ БАЛКОНА
	МОРОЗОСТОЙКАЯ КЕРАМИЧЕСКАЯ ПЛИТКА
	МОРОЗОСТОЙКИЙ КЛЕЙ
	ЖИДКАЯ ПЛЕНКА SUPERFLEX D1 мин.3mm НА СЕТКЕ
	ЦЕМЕНТНАЯ СТЯЖКА 3.5cm
	АРМИРОВАТЬ СВАРНОЙ СЕТКОЙ
	С ЯЧЕЙКАМИ 40x40mm, ПРОВОЛОКА Ø3mm
	ТЕРМОИЗОЛЯЦИЯ "ROOFMATE" LG 10cm
	ИЗОЛЯЦИОННАЯ ПЛЕНКА
	РУБЕРОИД
	ЦЕМЕНТНАЯ СТЯЖКА МИН. 3.5 cm
	С УКЛОНОМ 1.5%
	ЖЕЛЕЗОБЕТОННАЯ ПЛИТА
	ПЕНОПЛАСТ TERMO-ORGANIKA Gold Plus Platinum Plus ściana 20cm
	ТОНКОСЛОЙНАЯ ШТУКА

АЛЬТЕРНАТИВНОЕ РЕШЕНИЕ УТЕПЛЕНИЯ НЕЖИЛОЙ ЗОНЫ МАНСАРДЫ
(В СЛУЧАЕ ПОСТАНОВКИ МЕХАНИЧЕСКОЙ ВЕНТИЛЯЦИИ С РЕКУПЕРАЦИЕЙ)
"VENA N 4/EC-R"


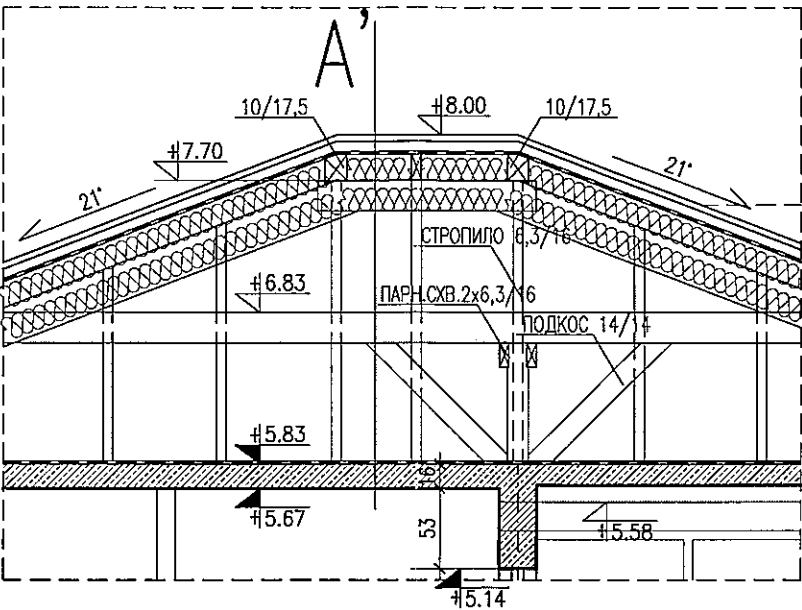


A'	КРЫША			
	КЕРАМИЧЕСКАЯ ЧЕРЕПИЦА			
	ОБРЕШЕТКА 5X5cm			
	КОНТРОБРЕШЕТКА 2.5X5cm			
	РУБЕРОИД 400/1200			
	ДОШАТАЯ ОБРЕШЕТКА 2.5cm			
	СТРОПИЛО 6X16cm	ВЕНТ. ЗАЗОР 1cm		
	ISOVER Super Mata 15cm			
	СТАЛЬНАЯ ОБРЕШЕТКА НА СИСТЕМНЫХ СОЕДИНИТЕЛЯХ 25cm	ISOVER Super Mata 15cm		
	ПАРОИЗОЛЯЦИЯ ИЗ ПЛЕНКИ например PAROC			
ГИПСОКАРТОННАЯ ПЛИТА 12.5mm				
ВЕНТИЛЯЦИОННЫЙ ЗАЗОР				
ЖЕЛЕЗОБЕТОННОЕ ПЕРЕКРЫТИЕ				
ГИПСОВАЯ ИЛИ ЦЕМ.-ИЗВЕСТКОВАЯ ШТУКАТУРКА 1.5cm				

ДЕТАЛЬНЫЙ РИСУНОК 1:50

НАЗВАНИЕ АДРЕС ОБЪЕКТА БУДЫНЕК МИЕСЗКАЛНЫ ЕДНОРОДИННЫ		DATA OPRAC. 06.2011	
НАЗВАНИЕ РИСУНКА ДЕТАЛЬНЫЙ РИСУНОК	NR RYS. 9	SKALA 1:50	
BRANZA	IMIĘ I NAZWISKO	NR UPRAWNIEN	PODPIS
ARCHITEKTURA	mgr inż. arch. TOMASZ SOBIESZUK	BŁ/153/93	
ARCHITEKTURA	mgr inż. arch. ELŻBIETA WYSOCKA		
KONSTRUKCJA	mgr inż. DOROTA SZEJDA	PDL/0003 POCK/06	
KONSTRUKCJA	mgr inż. ANITA DZIERŻEK		

ДЕТАЛЬНЫЕ ПИСУНКИ КРЕПЛЕНИЯ ОКЛАДА НАРУЖНОЙ СТОЛЯРКИ

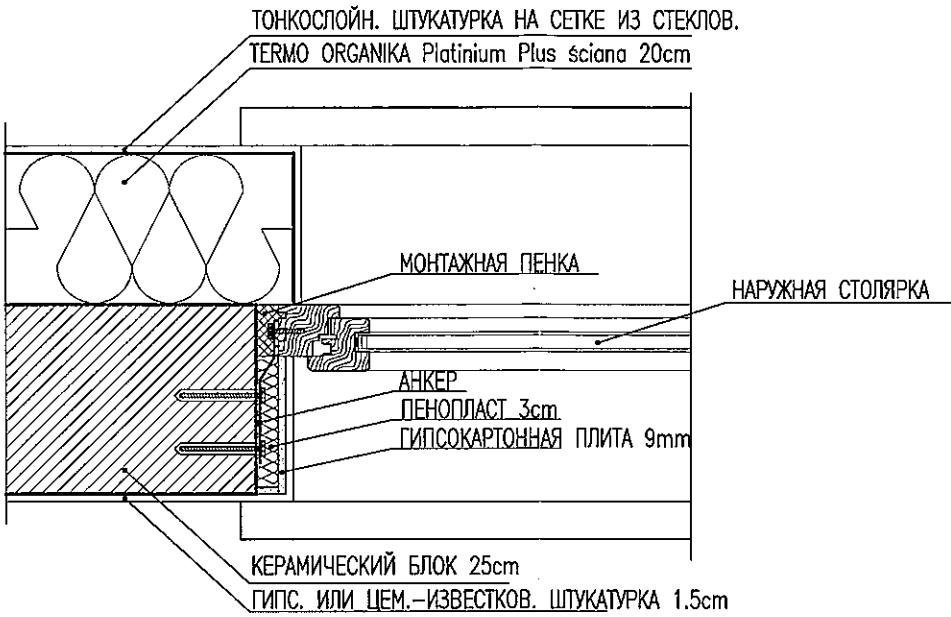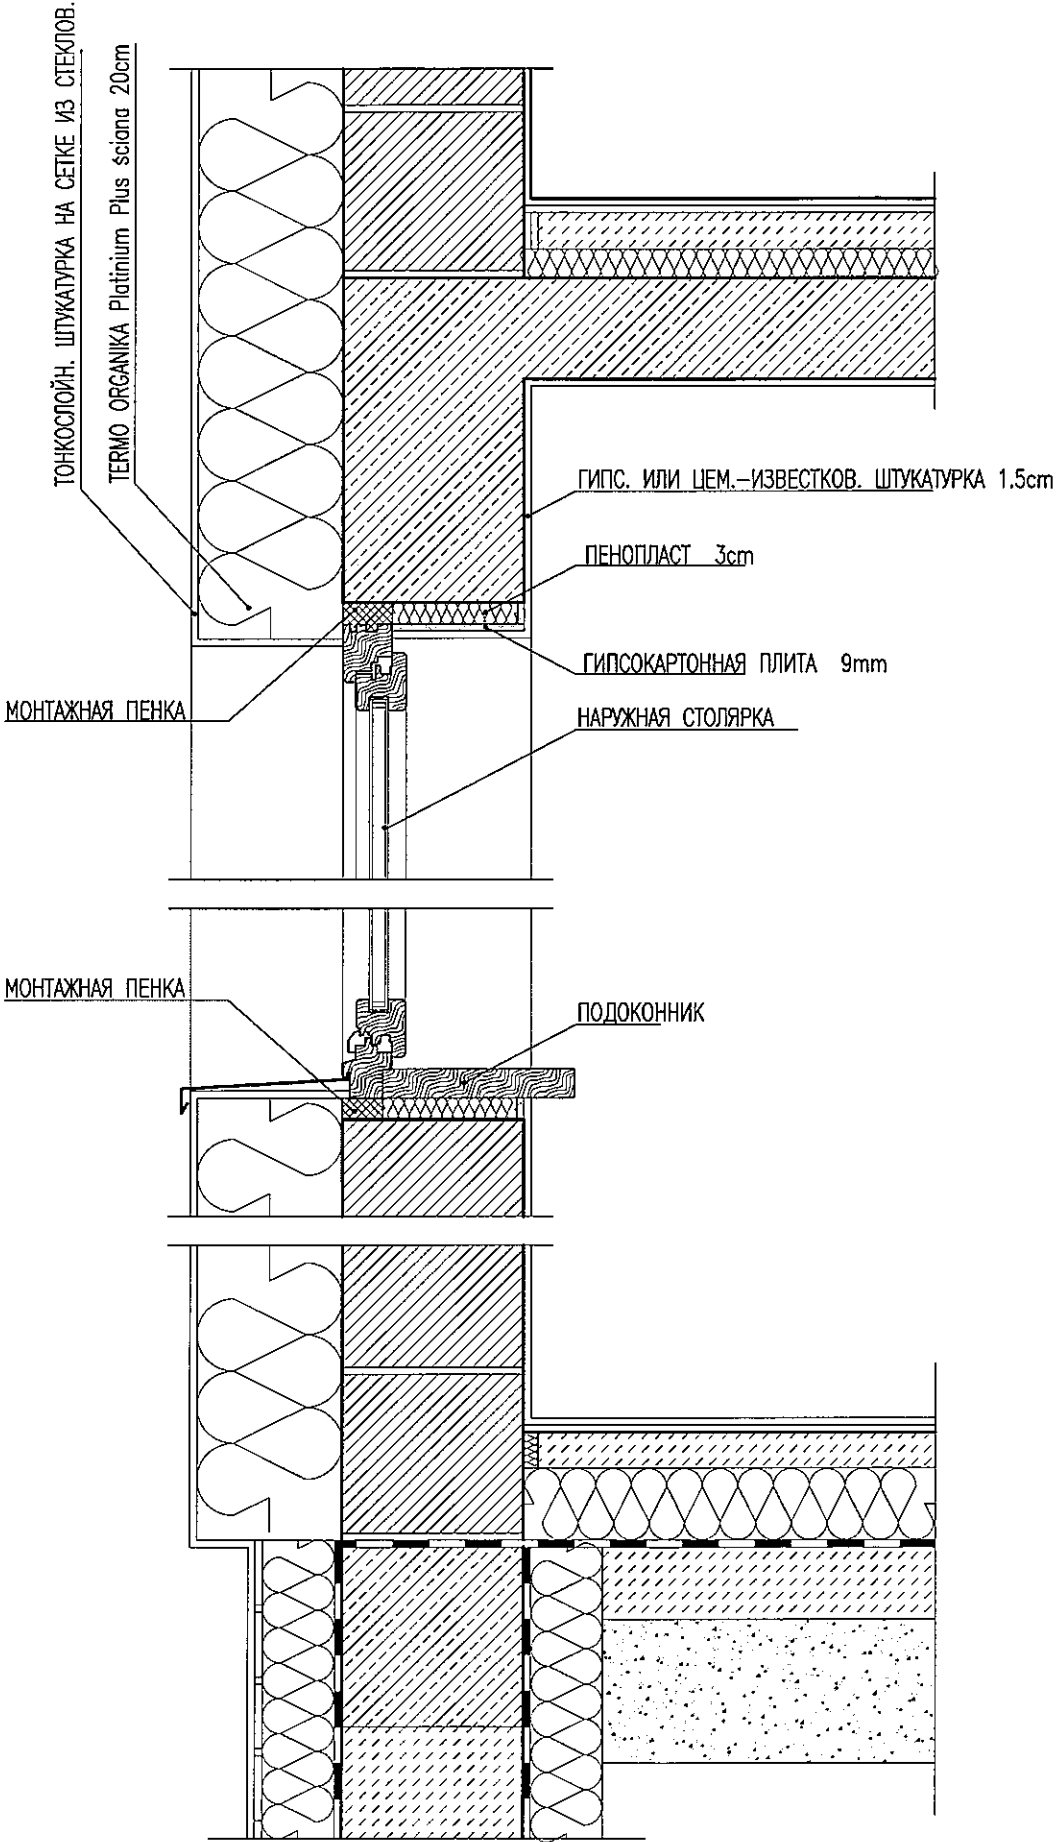

В СЛУЧАЕ УТЕПЛЕНИЯ ОКЛАДА НАРУЖНОЙ СТОЛЯРКИ, ПРОЕМЫ В КЛАДКЕ ДОЛЖНЫ БЫТЬ НА 5 см ШИРЕ, И НА 3 см ВЫШЕ МОДУЛЬНЫХ РАЗМЕРОВ СТОЛЯРКИ


ДЕТАЛЬНЫЕ РИСУНКИ 1:10

NAZWA I ADRES OBIEKTU BUDYNEK MIESZKALNY JEDNORODZINNY		DATA OPRAC. 06.2011	
NAZWA RYSUNKU ДЕТАЛЬНЫЕ РИСУНКИ	NR RYS. 10	SKALA 1:10	
BRANŻA	IMIĘ I NAZWISKO	NR UPRAWNIEN	PODPIS
ARCHITEKTURA	mgr inż. arch. TOMASZ SOBIESZUK	BL/153/93	
ARCHITEKTURA	mgr inż. arch. ELŻBIETA WYSOCKA		
KONSTRUKCJA	mgr inż. DOROTA SZEJDA	PDU/0003 POOK/06	
KONSTRUKCJA	mgr inż. ANITA DZIERŻEK		



ФРОНТАЛЬНЫЙ ФАСАД 1:50

NAZWA I ADRES OBIEKTU BUDYNEK MIESZKALNY JEDNORODZINNY		DATA OPRAC. 06.2011	
NAZWA RYSUNKU ФРОНТАЛЬНЫЙ ФАСАД		NR RYS. 11	
		SKALA 1:50	ALABASTER ICE/L
BRANZA	IMIĘ I NAZWISKO	NR UPRAWNIEN	PODPIS
ARCHITEKTURA	mgr inż. arch. TOMASZ SOBIESZUK	BL/153/93	
ARCHITEKTURA	mgr inż. arch. AGNIESZKA MINTA		
KONSTRUKCJA	mgr inż. DOROTA SZEJDA	PDL/0003 POOK/06	
KONSTRUKCJA	mgr inż. GREGORZ GAŚOWSKI		

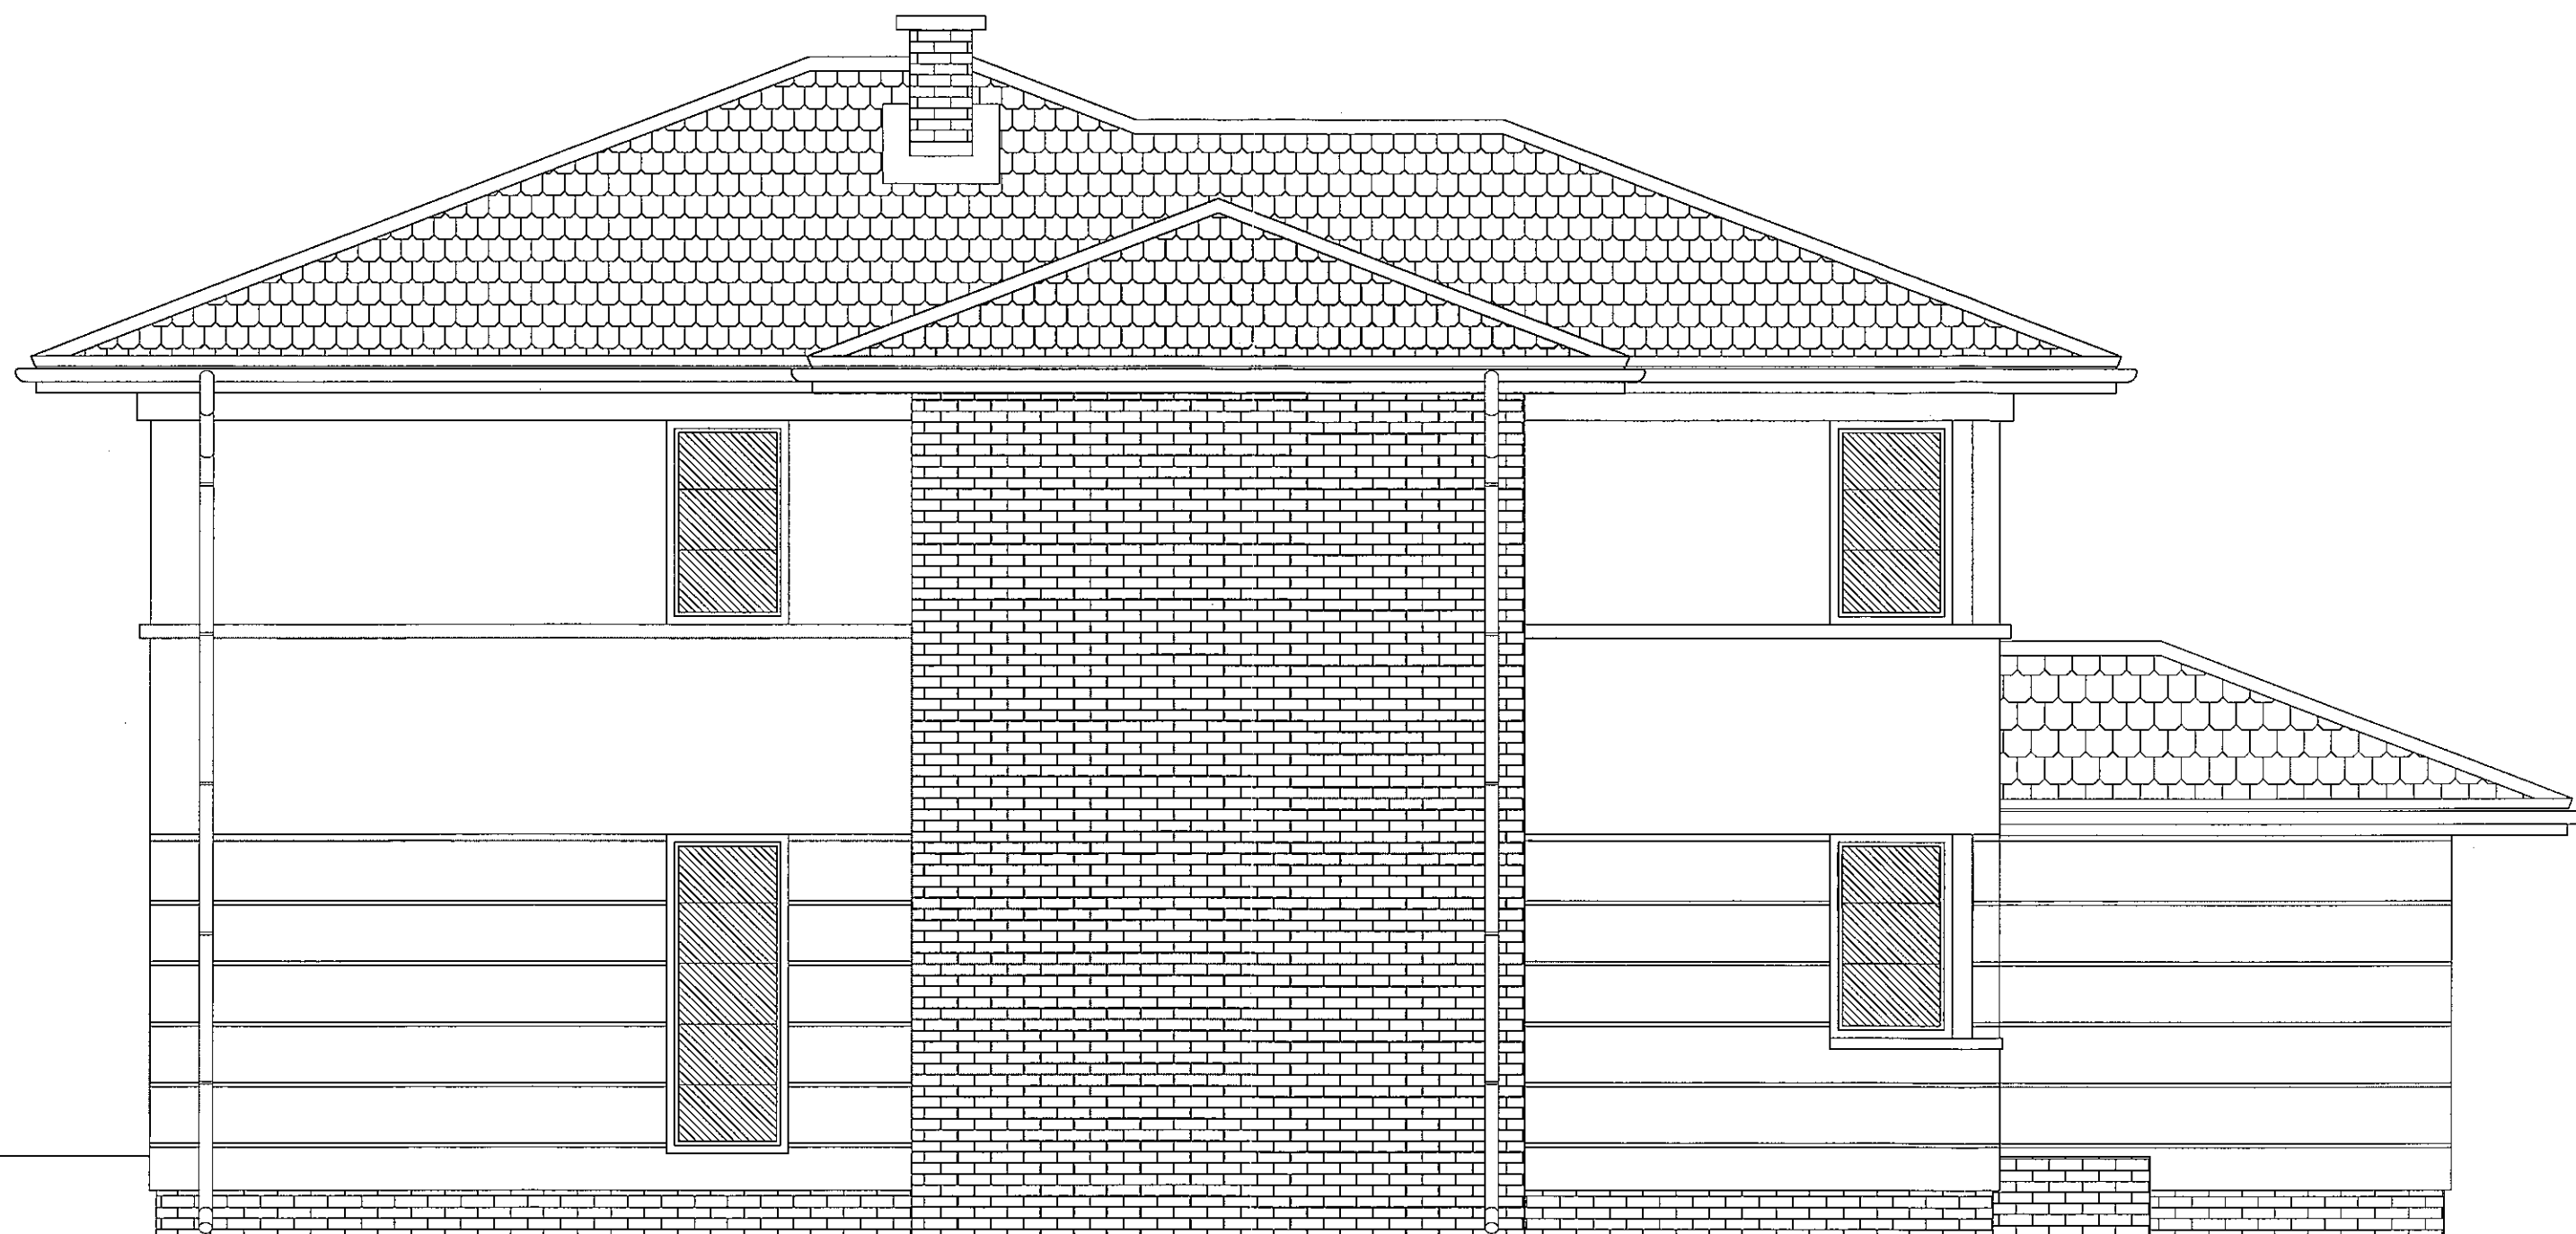

БОКОВОЙ ФАСАД 1:50

NAZWA I ADRES OBIEKTU BUDYNEK MIESZKALNY JEDNORODZINNY		DATA OPRAC. 06.2011	
NAZWA RYSUNKU БОКОВОЙ ФАСАД		NR RYS. 12	
BRANŻA	IMIĘ I NAZWISKO	NR UPRAWNIEŃ	PODPIS
ARCHITEKTURA	mgr inż. arch. TOMASZ SOBIESZUK	BŁ/153/93	
ARCHITEKTURA	mgr inż. arch. AGNIESZKA MINTA		
KONSTRUKCJA	mgr inż. DOROTA SZEJDA	PDL/0003 PQOK/06	
KONSTRUKCJA	mgr inż. GREGORZ GAŚOWSKI		



ТЫЛЬНЫЙ ФАСАД 1:50

NAZWA I ADRES OBIEKTU BUDYNEK MIESZKALNY JEDNORODZINNY		DATA OPRAC. 06.2011	
NAZWA RYSUNKU ТЫЛЬНЫЙ ФАСАД	NR RYS. 14	SKALA 1:50	
BRANŻA	IMIĘ I NAZWISKO	NR UPRAWNIEN	PODPIS
ARCHITEKTURA	mgr inż. arch. TOMASZ SOBIESZUK	BL/153/93	
ARCHITEKTURA	mgr inż. arch. AGNIESZKA MINTA		
KONSTRUKCJA	mgr inż. DOROTA SZEJDA	PDL0003 PODK/06	
KONSTRUKCJA	mgr inż. GREGORZ GAŚOWSKI		

ОБЪЕКТ:												
ТИП СТОЛЯРКИ		O30	O36s	O66s	OB7	OB8	OB07	FIX1	FIX2	W1	W2	W3
СХЕМА: БАЗИСНЫЕ РАЗМЕРЫ												
РАЗМЕРЫ В КЛАДКЕ	S	180	180	270	90	90	150	90	90	270	73	248
	H	150	150	150	235	235	235	150	235	235	354,5	354,5
РАЗМЕРЫ В КОРОБКЕ	S											
	H											
ЛЕВАЯ / ПРАВАЯ												
КОЛ-ВО	ПОДВАЛ	-	-	-	-	-	-	-	-	-	-	-
	П.ЭТАЖ	-	1	-	-	-	2	1	5	1	1	1
	В.ЭТАЖ	1	1	1	1	2	2	1	2	-	-	-
	МАНСАРДА	-	-	-	-	-	-	-	-	-	-	-
ИТОГО		1	2	1	1	2	4	2	7	1	1	1
ПРИМЕЧАНИЕ:												

ОБЪЕКТ:																		
ТИП СТОЛЯРКИ		D6-c		D8-c		DPA10w		Dz1		Dw1		DG. HORMANN		WSZ				
СХЕМА: БАЗИСНЫЕ РАЗМЕРЫ																		
РАЗМЕРЫ В КЛАДКЕ	S							100		90		450		54				
	H							210		210		225		75				
РАЗМЕРЫ В КОРОБКЕ	S	80		80		80												
	H	200																

