

Схема розкладки мережи каналізації

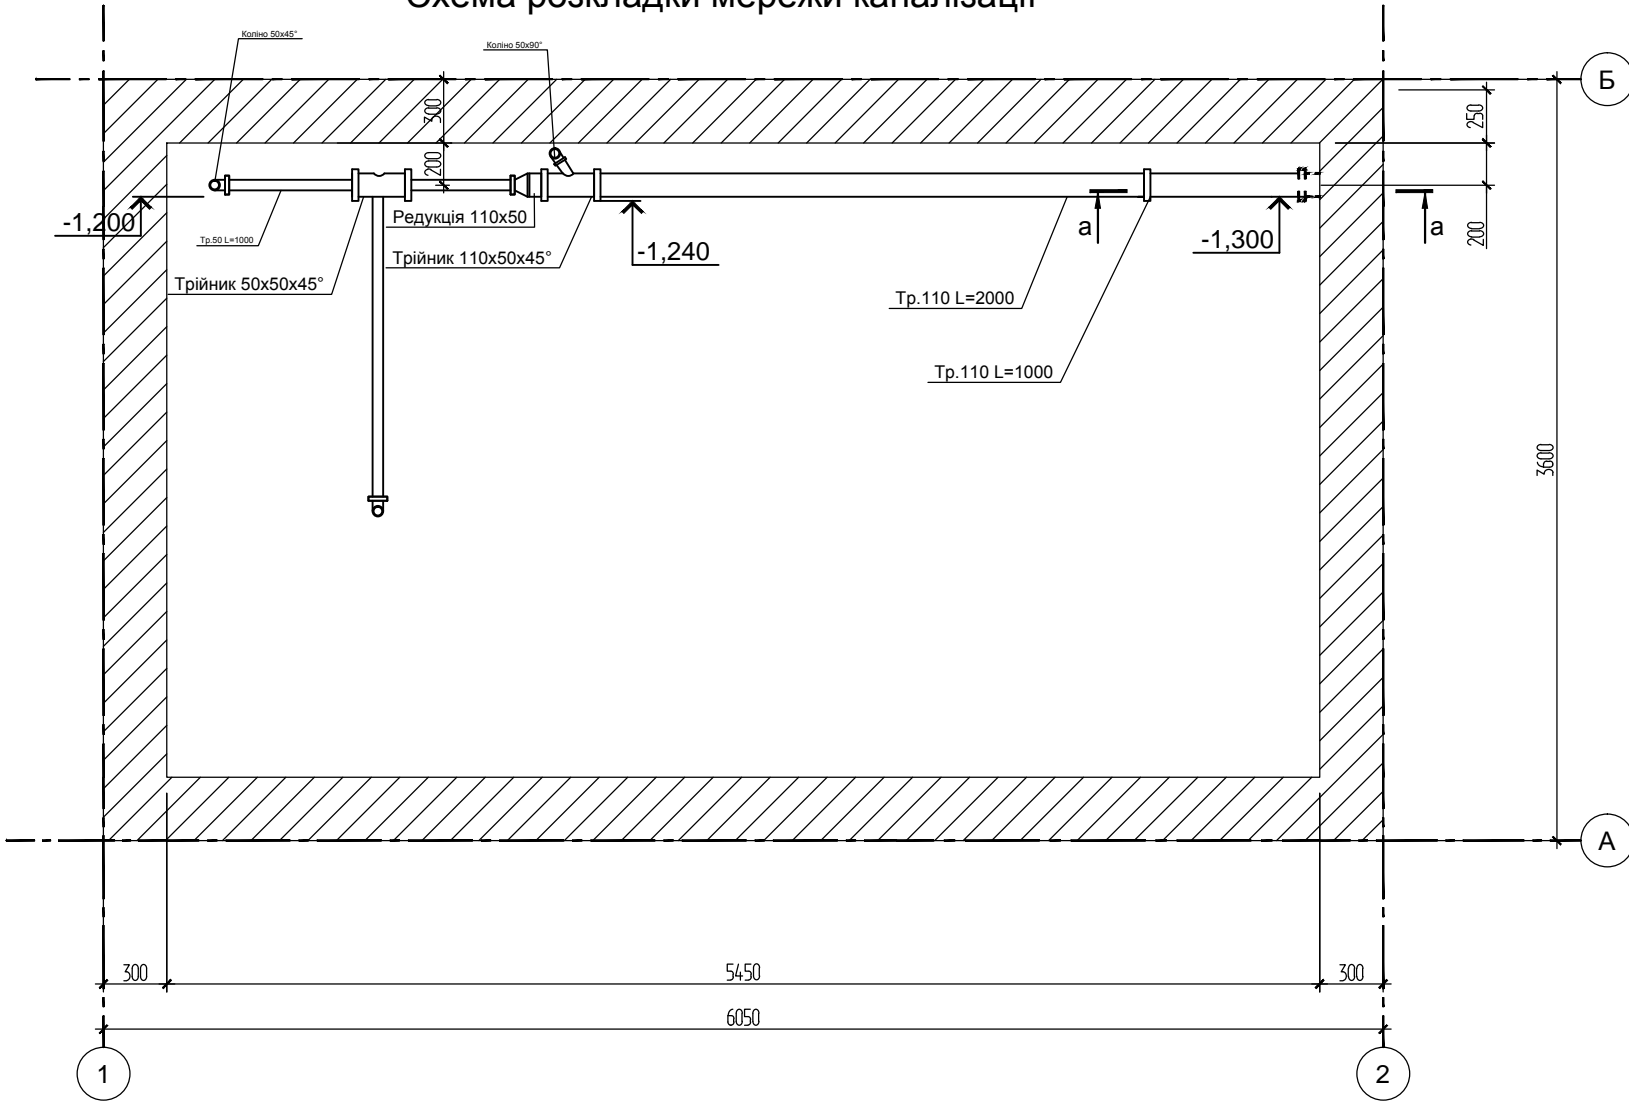


Схема розкладки мережи каналізації

