


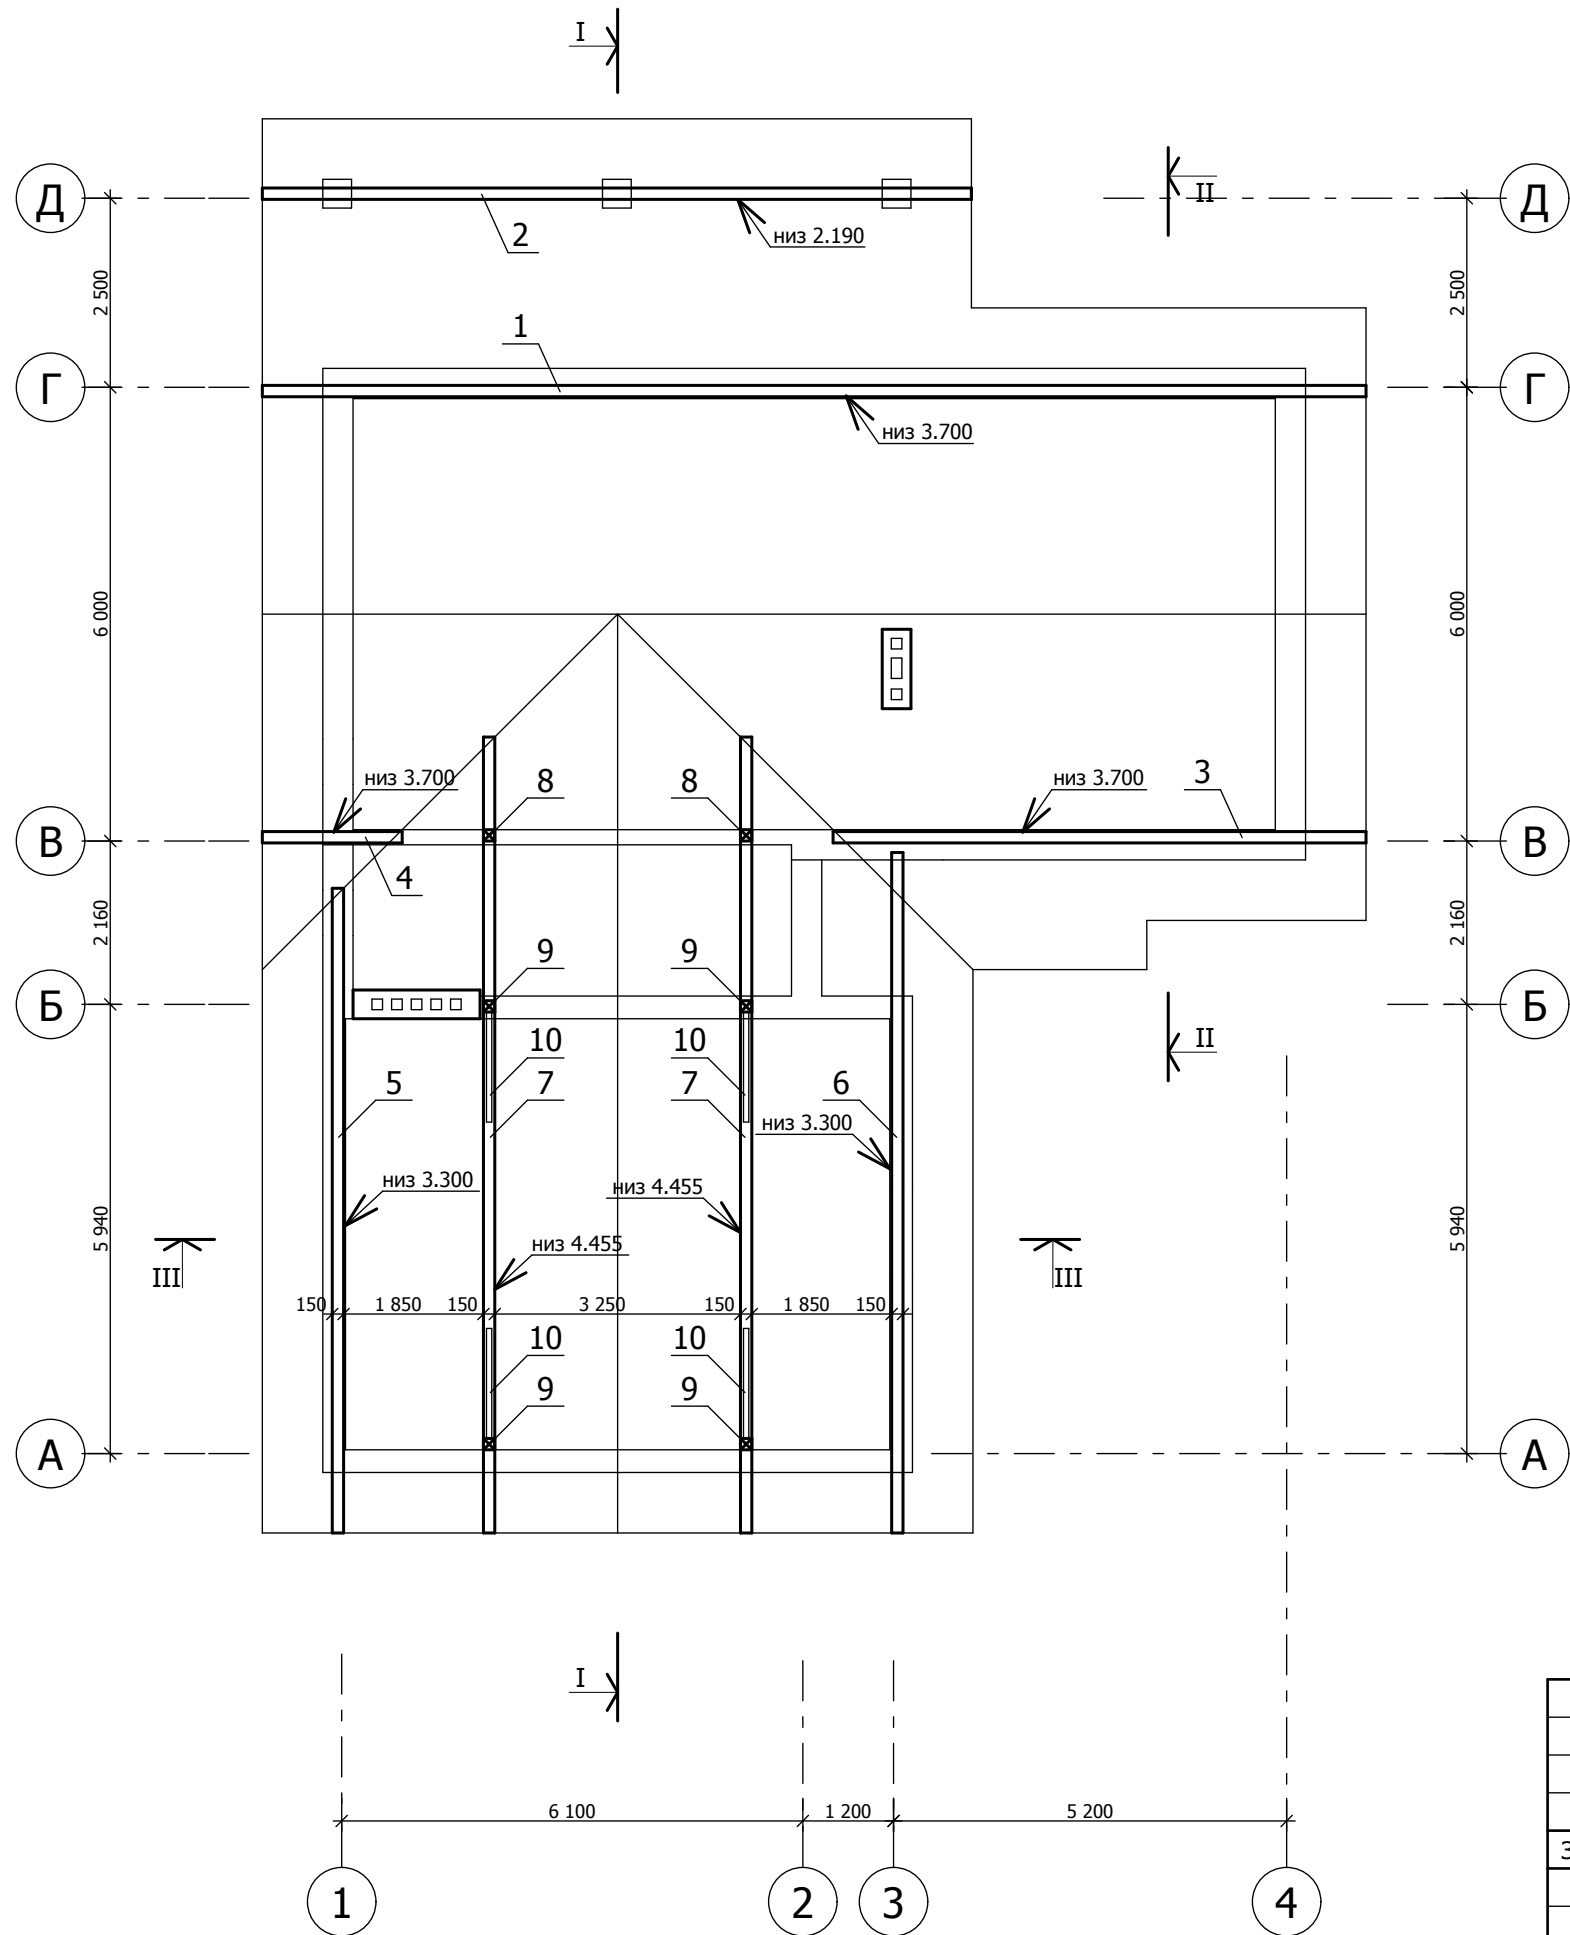

Специфікація несучих елементів покрівлі

№	Назва	Довжина, мм	Січення, мм		Кількість, шт	Загальна довж,м
			а	h		
1	2	3	4	5	6	7
1	Мауерлат	14600	150	150	1	18,00
2	Мауерлат	9400	150	150	1	11,00
3	Мауерлат	7100	150	150	1	9,00
4	Мауерлат	1900	150	150	1	2,00
5	Мауерлат	8600	150	150	1	10,00
6	Мауерлат	9000	150	150	1	11,00
7	Прогін	10600	150	150	2	24,00
8	Стійка	800	150	150	2	1,60
9	Стійка	1500	150	150	4	6,00
10	Підкіс	2100	70	150	4	8,50

Зм.	Кіл.	Арк.	№	Підпис	Дата	Індивідуальний житловий будинок садибного типу		Стадія	Аркуш	Аркушів
ГАП	А. Тиханський							П		
Проект	А. Тиханський					План несучих конструкцій даху М 1:100		ТЗОВ "НПФ "Галпроект" м. Львів		
Перевірів	Р. Томчук									
Н.контр.										