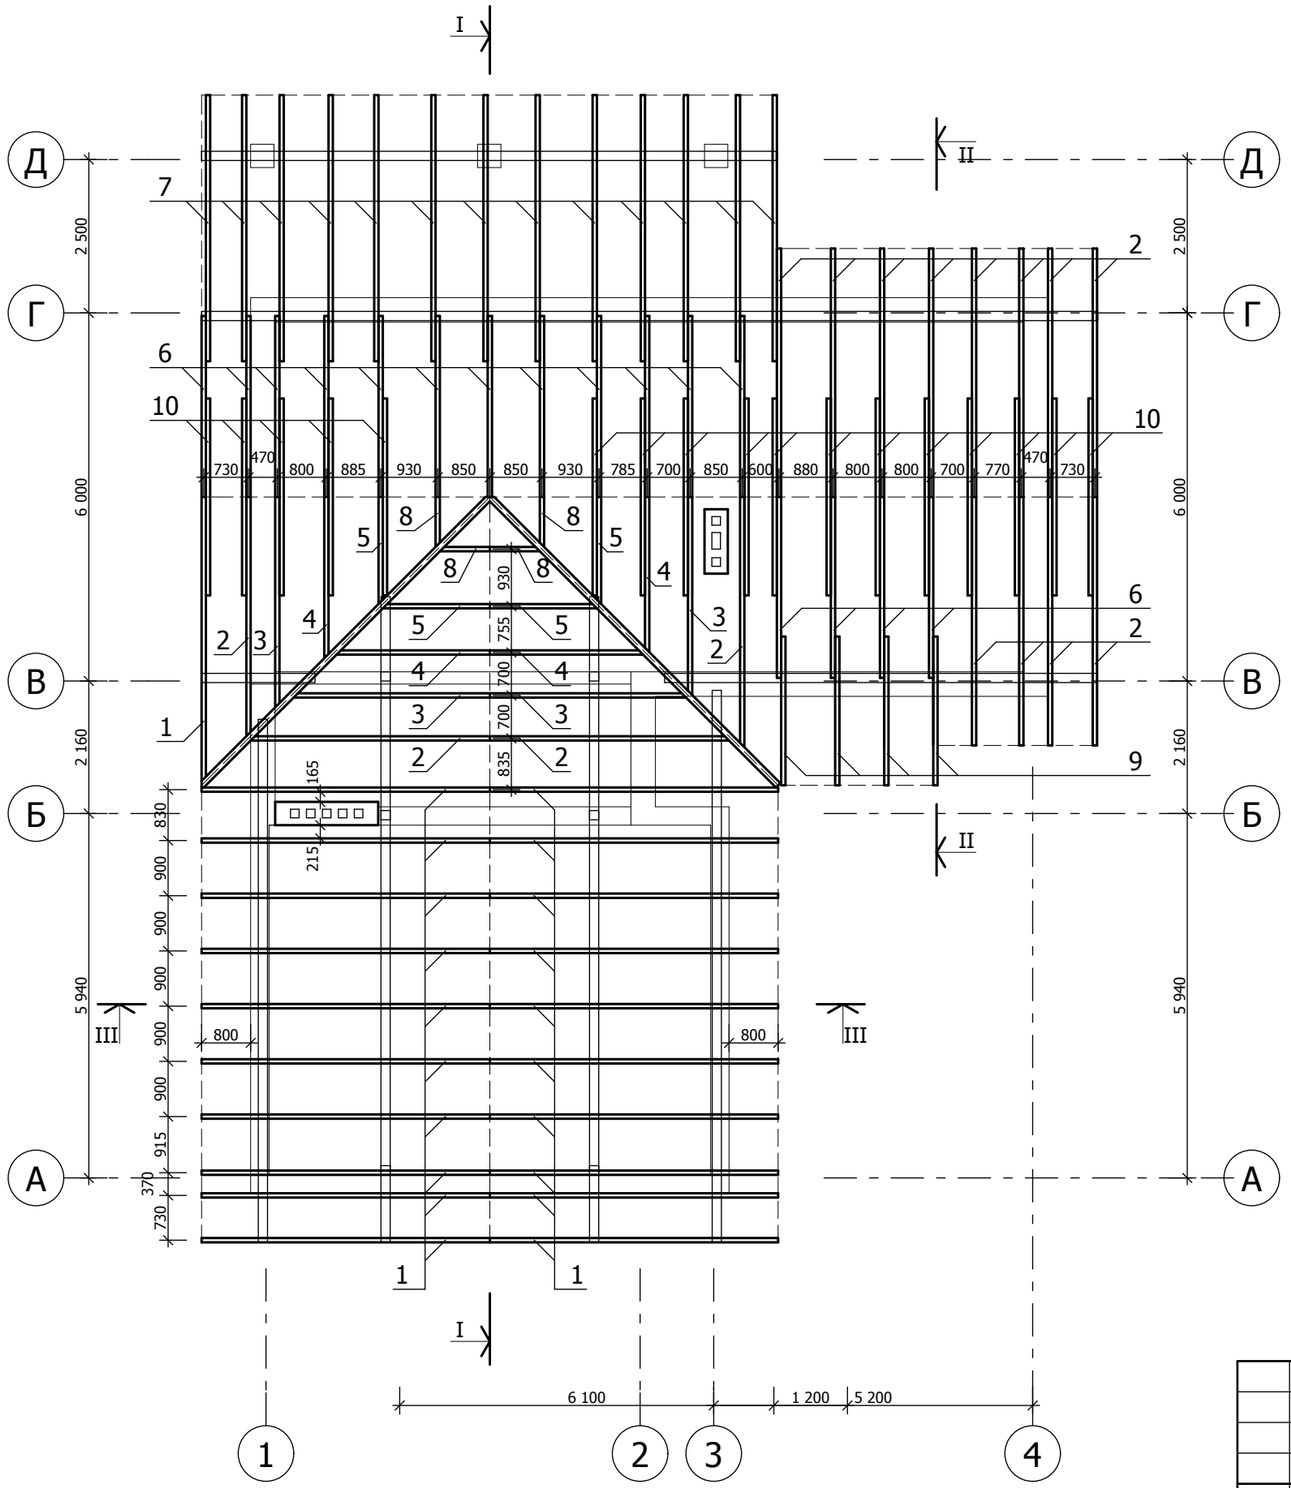

Специфікація елементів покрівлі

№	Назва	Довжина, мм	Січення, мм		Кіль-кість, шт	Загальна довж,м
			a	h		
1	2	3	4	5	6	7
1	Кроква	5550	70	150	21	120,00
2	Кроква	4600	70	150	16	74,00
3	Кроква	4000	70	150	4	16,00
4	Кроква	3100	70	150	4	13,00
5	Кроква	2100	70	150	4	9,00
6	Кроква	3500	70	150	16	56,00
7	Кроква-кобилка	5100	70	150	13	67,00
8	Кроква	1000	70	150	4	4,00
9	Кобилка	2900	70	150	4	12,00
10	Затяжка	3200	70	150	17	55,00
11	Єндова	7200	100	150	2	15,00

1. Загальна витрата пиломатеріалів:

брус	70x150	- 435,00 м.п.
брус	100x150	- 15,00 м.п.
брус	150x150	- 93,00 м.п.

2. Площа поверхні даху - 254,0 м.кв.
3. Елементи конструкції даху, які мають довжину більшу ніж 5-6 м умовно поділяються на кілька частин з додаванням по 0,8 м для влаштування вузлів з'єднання
4. Об'єм пиломатеріалів = 7,00 м^3
5. Елементи крокв виконуються із пиломатеріалів хвойних порід по ГОСТ 24454-80*Е, II і III категорії по якості з вологістю не більше 20%
6. Всі дерев'яні елементи, що торкаються кладки або бетону ізолюються шаром руберoїду
7. Початок монтажу дерев'яних конструкцій проводити з улаштуванням жорсткого блоку стійок, прогонів, крокв і діагональних ніг звязаних між собою тимчасовими в'язами
8. Монтаж дерев'яних конструкцій виконувати згідно вимог СНиП 3.03.01-87
9. З'єднання елементів крокв здійснювати з допомогою цвяхів, скоб, болтів, гвинтів.
10. Дерев'яні елементи покриття просочують антисептичним і вогнезахисним складом ДСА-1, виготовленим за рецептом: фосфорнокислий амоній - 20%, сульфатокислий амоній - 5%, фтористий натрій - 3%, вода - 71%, поверхнево активна речовина (ПАР) - 1%. В якості ПАР може використовуватися сульфанол безсульфатний по ТУ 3821072127-82.

Зм.	Кіл.	Арк.	№	Підпис	Дата			
ГАП		А. Тиханський				Індивідуальний житловий будинок садибного типу	Стадія	Аркуш	Аркушів
Проект		А. Тиханський					П		
Перевірив		Р. Томчук				План кроквяної системи М 1:100	ТзОВ "НПФ "Галпроект" м. Львів	
Н.контр.								