


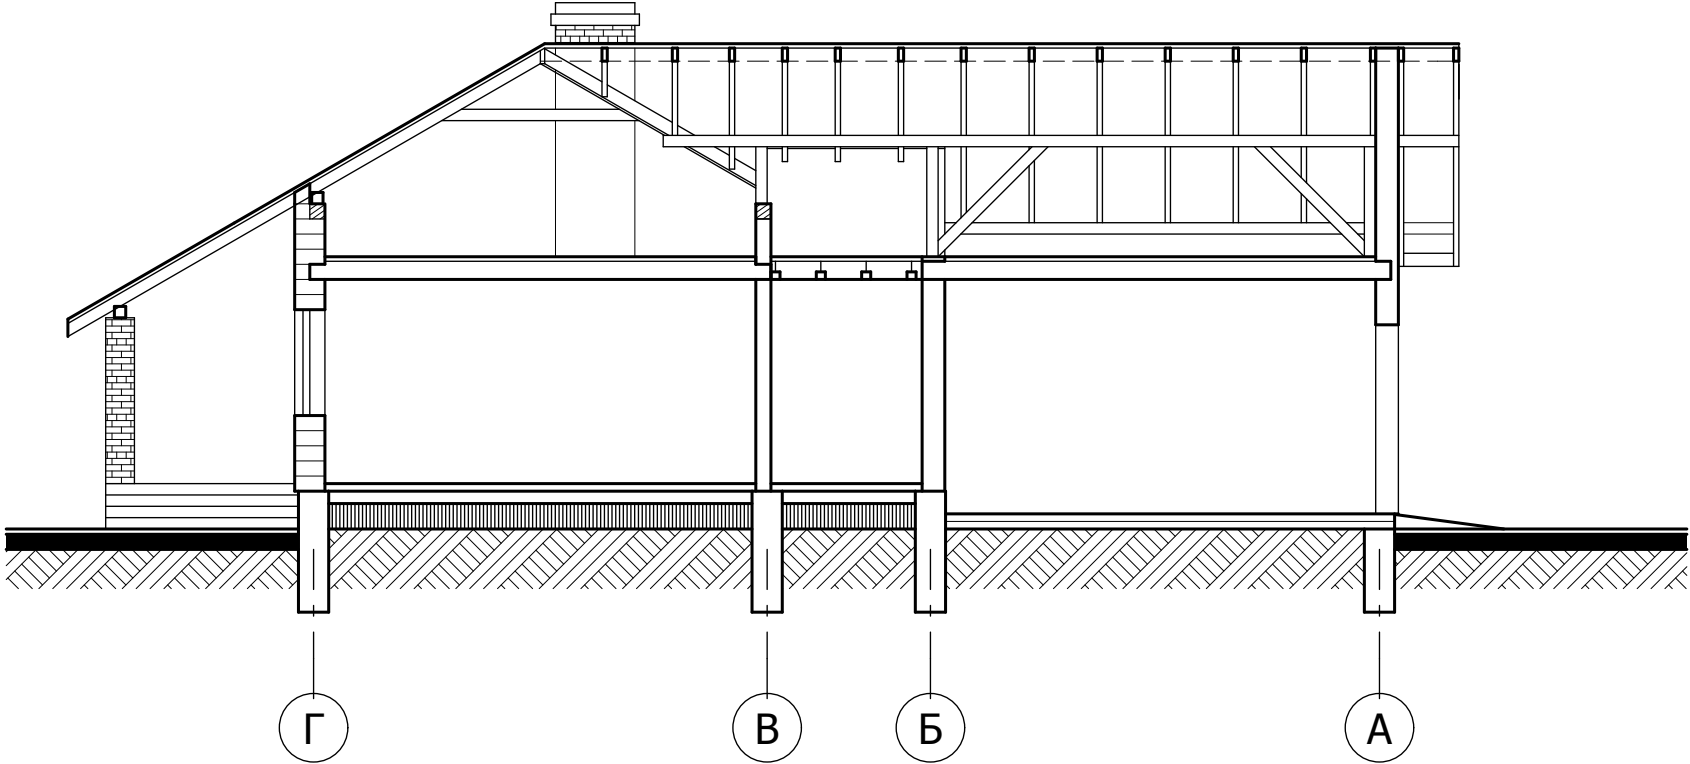

Зм.	Кіл.	Арк.	№	Підпис	Дата	Індивідуальний житловий будинок садибного типу	Стадія	Аркуш	Аркушів
ГАП	А. Тиханський						П		
Проект	А. Тиханський								
Перевірів	Р. Томчук								
						Розріз I-I М 1:100	ТЗОВ "НПФ "Галпроект" м. Львів		
Н.контр.									