


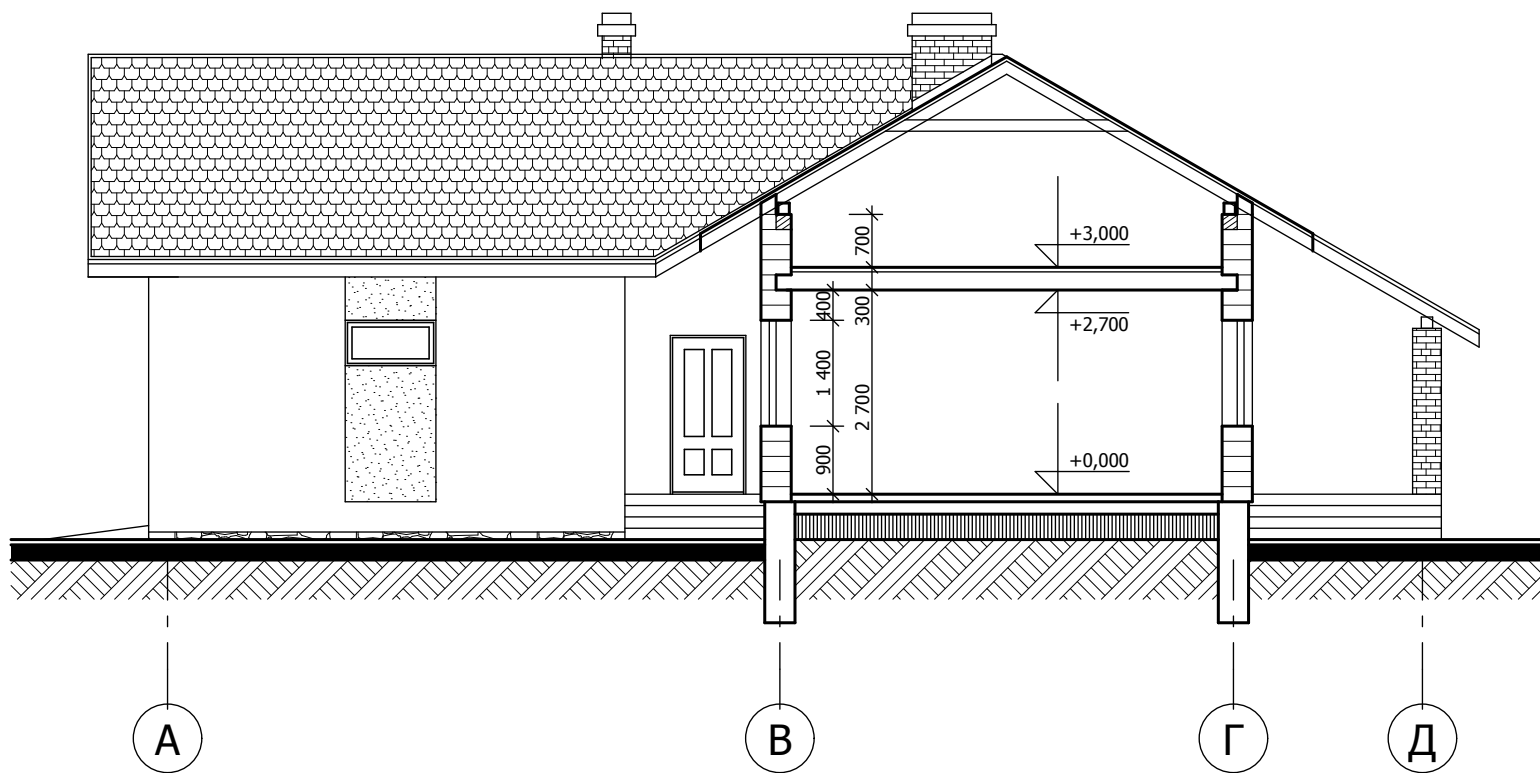

Зм.	Кіл.	Арк.	№	Підпис	Дата	Індивідуальний житловий будинок садибного типу	Стадія	Аркуш	Аркушів
ГАП		А. Тиханський					П		
Проект		А. Тиханський							
Перевірів		Р. Томчук							
						Розріз II-II М 1:100	ТЗОВ "НПФ "Галпроект" м. Львів		
Н.контр.									