


План на отм.0.000

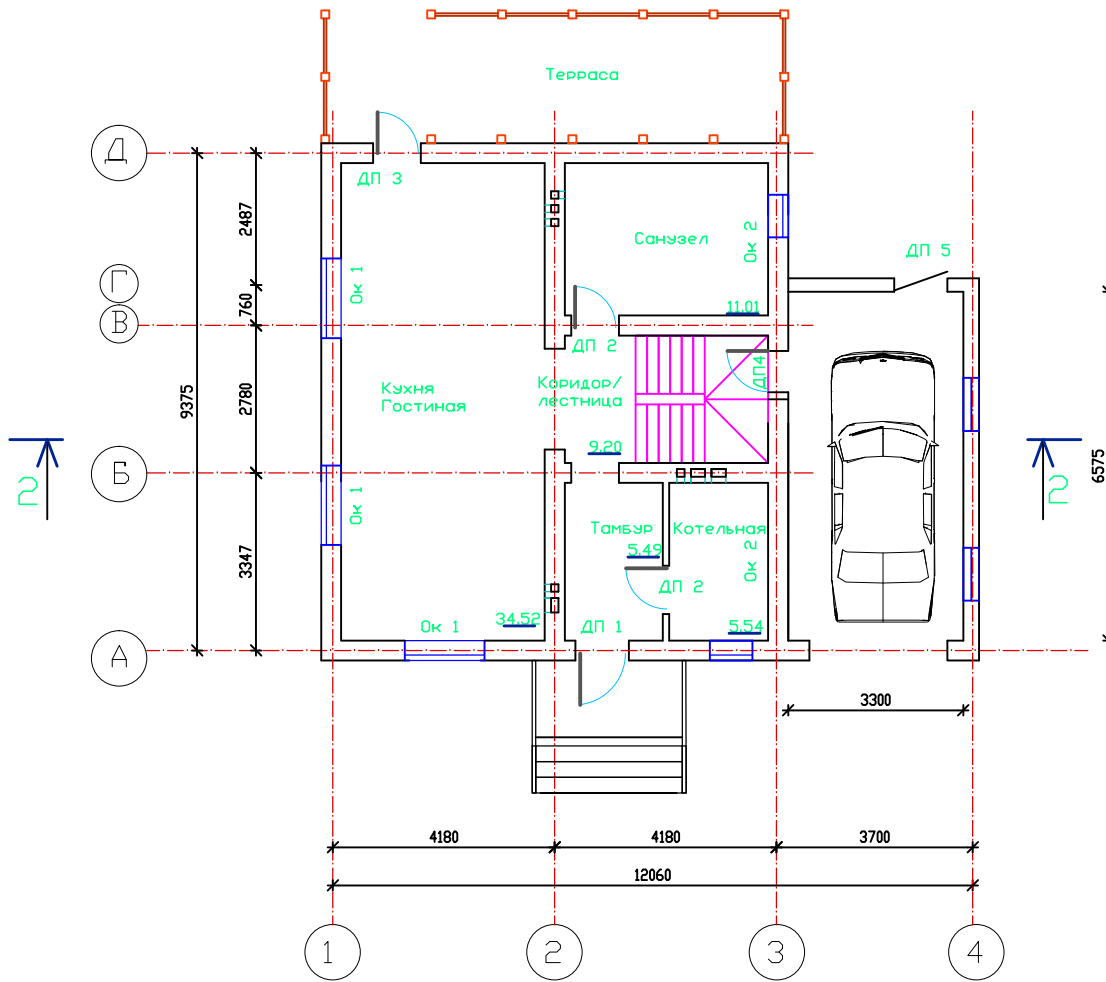

ДП 1 Маркировка дверей

Ок 1 Маркировка окон

ИЗМ.	КОЛ-Ч	ЛИСТ	И ДОК.	ПОДПИСЬ	ДАТА

Жилой дом в с. Шпитьки,
Киево-Святошинский р-н, Киевской области

План 1-го
этажа

2014 г.

СТАДИЯ	ЛИСТ	ЛИСТОВ
	3	

СОГЛАСОВАНО

Взам. штаб.Н

Подписи и дата

Или.Н проф.