Фасад 1-3

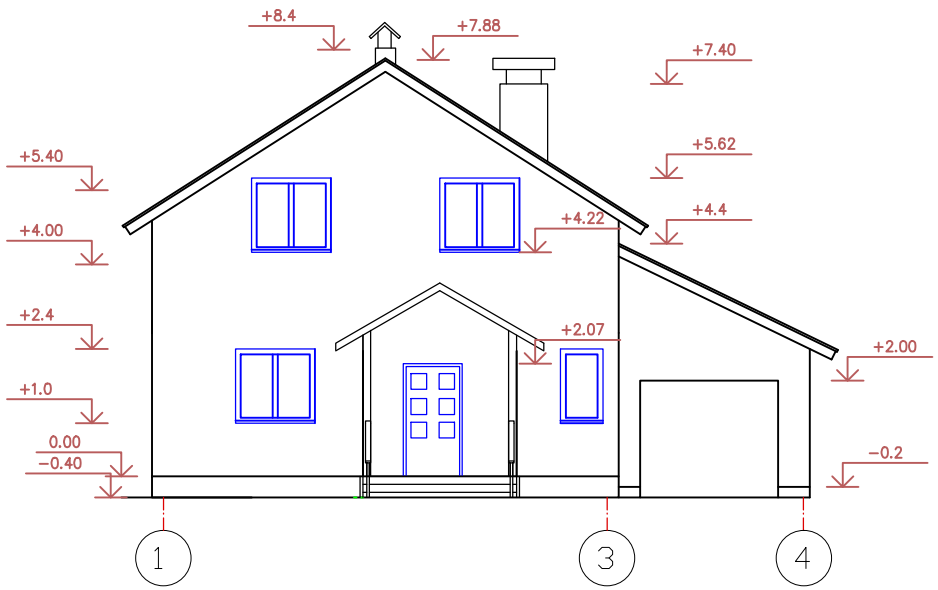

Фасад 3-1

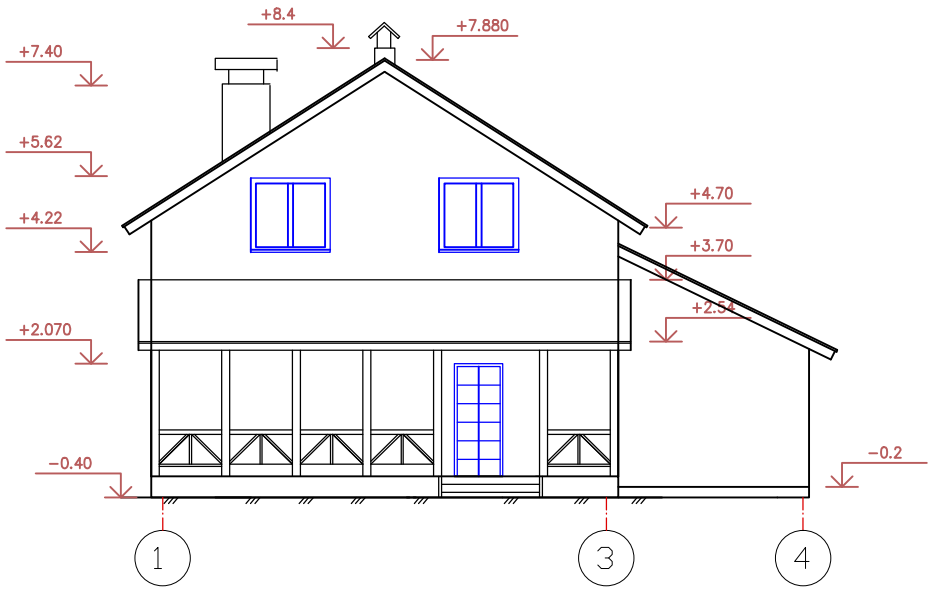

СОГЛАСОВАНО

Взам. инв.N

Подпись и дата

Инв.N подл.

ИЗМ.	КОЛ.УЧ.	ЛИСТ	N ДОК.	ПОДПИСЬ	ДАТА

Жилой дом в с. Шпитьки,
Киево-Святошинский р-н, Киевской области

Фасады 1-4, 4-1

СТАДИЯ	ЛИСТ	ЛИСТОВ
	7	

2014 г.