



Фасад А-Г

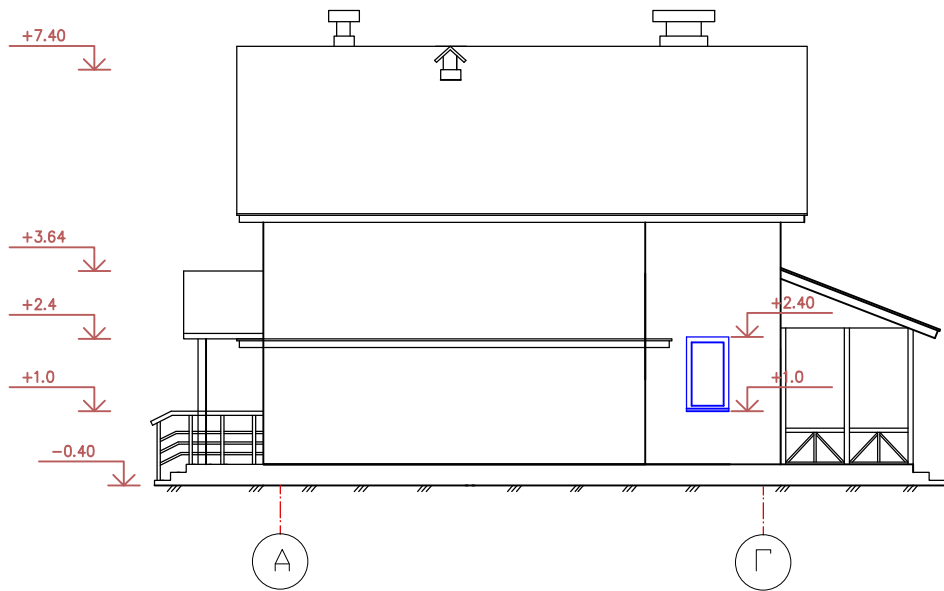

Фасад Г-А

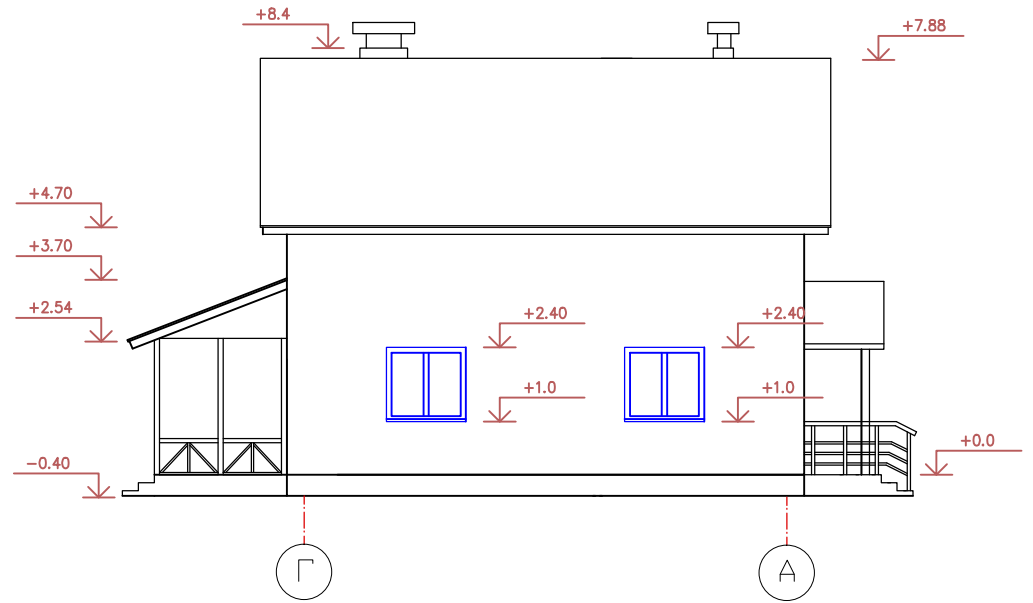

СОГЛАСОВАНО

Изд.№ прог.
 Подписи и печати
 Взам. лист.№

						Жилой дом в с. Шпитьки, Киево-Святошинский р-н, Киевской области			
ИЗМ.	КОЛ-Ч	ЛИСТ	И ДОК	ПОДПИСЬ	ДАТА	Фасады А-Г, Г-А	СТАДИЯ	ЛИСТ	ЛИСТОВ
								8	
						2014 г.			