


Розріз 1-1

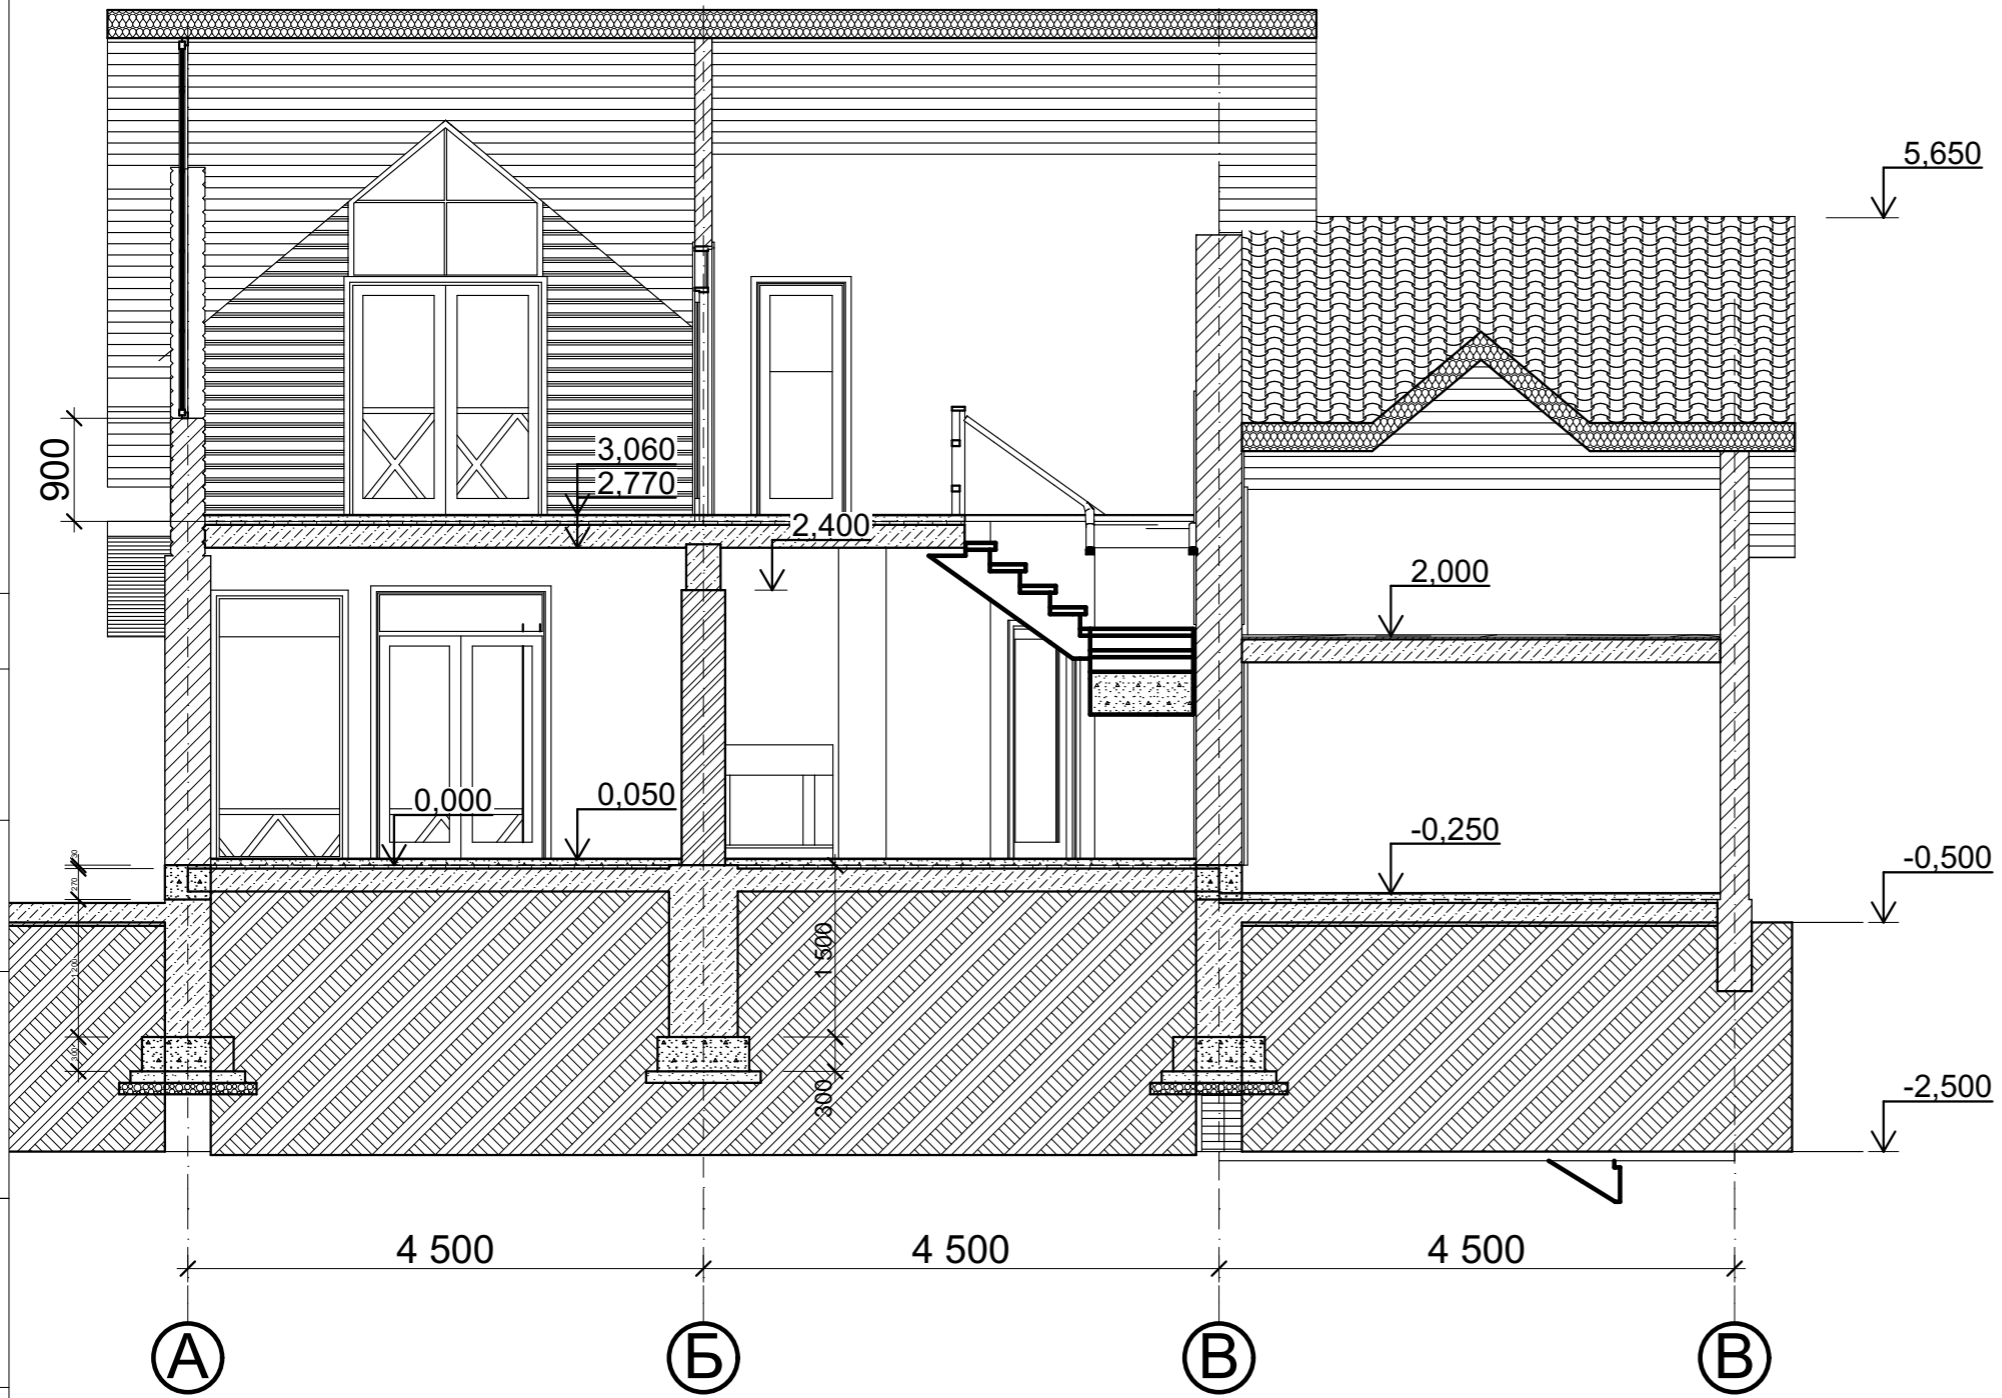

СОГЛАСОВАНО:

Взамен инв. N

Подпись и дата

Инв. N подл.

			12-14-АБ			
ГАП	Кострицький	<i>[Signature]</i>	Розріз 1-1	Стадия	Лист	Листов
Провірів	Кострицький	<i>[Signature]</i>		РП	3	
Проект.	Синяньська	<i>[Signature]</i>		Архітектор Кострицький С. В. Кв. серт. АА №000368		