



Погоджено:				
Замовник				
Зам. інв.№				
Підпис та дата				
Інв.№ориг.				

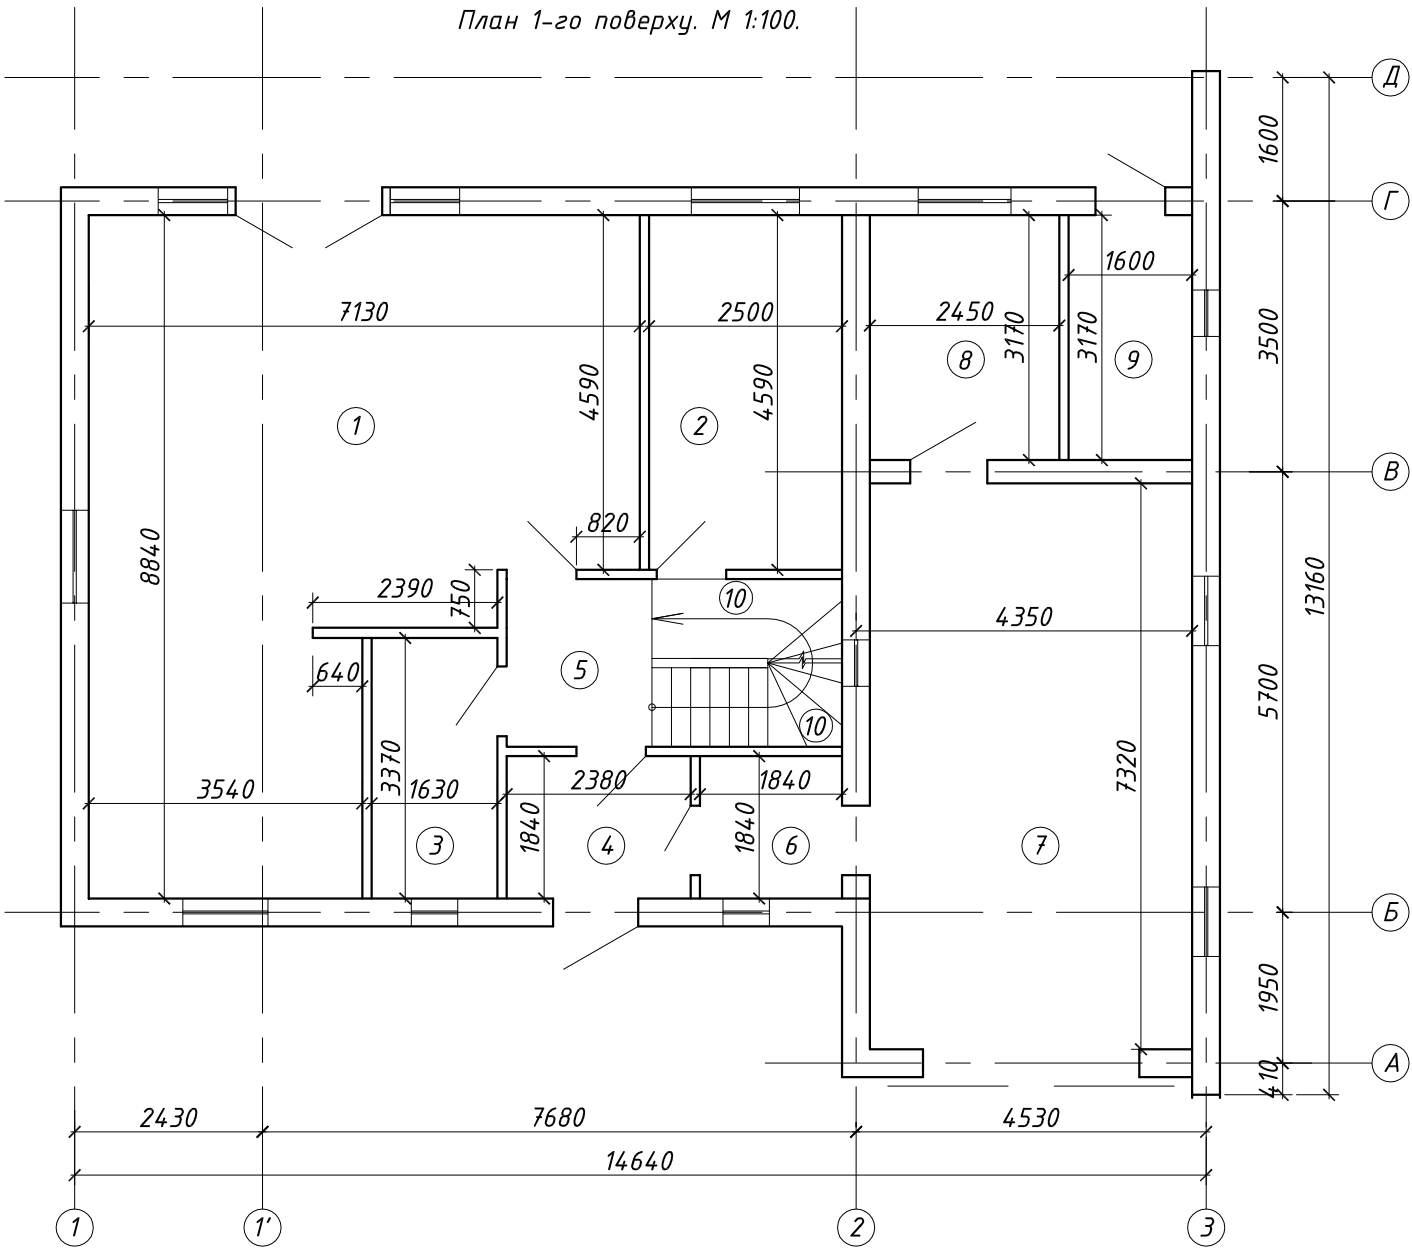

Експлікація приміщень 1-го поверху

Номер приміщення	Назва приміщення	Площа, м ²	Кат. приміщ.
1	Загальна кімната (студія)	49	
2	Робочий кабінет	11,48	
3	Санвузол	5,49	
4	Вхідний тамбур	4,38	
5	Хол-коридор	4,08	
6	Підсобне приміщення	3,39	
7	Гараж	30,52	
8	Топкова*	7,77	
9	Комора	5,07	
10	Сходово-ва клітина	4,77	
Загальна площа		125,95	

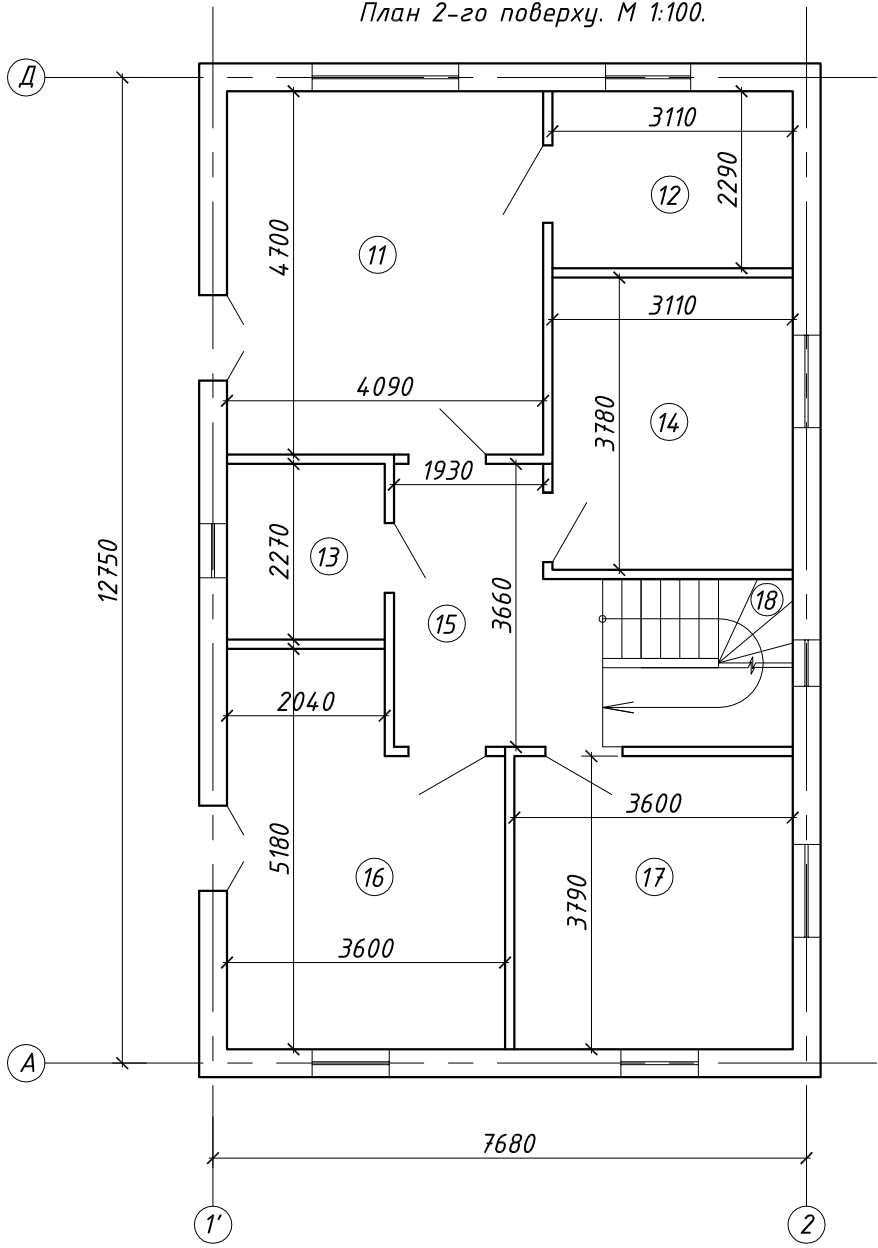

Експлікація приміщень 2-го поверху

Номер приміщення	Назва приміщення	Площа, м ²	Кат. приміщ.
11	Житлова кімната	19,22	
12	Гардеробна	7,12	
13	Пральня	4,63	
14	Санвузол	11,76	
15	Хол-коридор	8,73	
16	Житлова кімната	16,48	
17	Житлова кімната	13,64	
18	Сходово-ва клітина	2,58	
Загальна площа		84,16	

- Примітки:
- Креслення є ескізним і не може бути використане у якості робочої документації для будівництва та для погодження в державних установах.
 - Стіни армувати Ф8 А400С кожний четвертий ряд газобетонних блоків.
 - Арматура закладається в шви кладки в спеціально прорізані штраби:
 - Окрім загального армування всіх стін, необхідно армувати додатково:
 - перший ряд блоків на фундаменті.
 - ряд блоків над віконними отворами (на ширині віконного отвору плюс 900 мм в кожну сторону від отвору);
 - Каналізаційні, водяний стояки та вентиляційні шахти умовно не зображені, але повинні бути передбачені післявизначення місця розташування котла.
 - Залізобетонні плити перекриття вклати на монолітний залізобетонний пояс (див. робочі креслення окремого проекту).
 - Загальні примітки див. аркуш "Загальні дані" робочої документації.
 - !УВАГА!** Влаштування каміну виконувати за окремим проектом для запобігання виникнення ефекту зворотньої тяги, та отруєнням чадним газом, що є смертельно небезпечним! Будівельні роботи по влаштуванню каміну повинні виконуватись відповідними фахівцями. Пам'ятайте про це!

					Приватний житловий будинок, що розташований в Київській обл., Замовник: Безбородий Роман Михайлович. Паспорт серії: НК 522819.	Аркуш
Ізм.	Аркуш	№докум.	Підпис	Дата		1