



План 1-го поверху (Варіант 1). М 1:100.

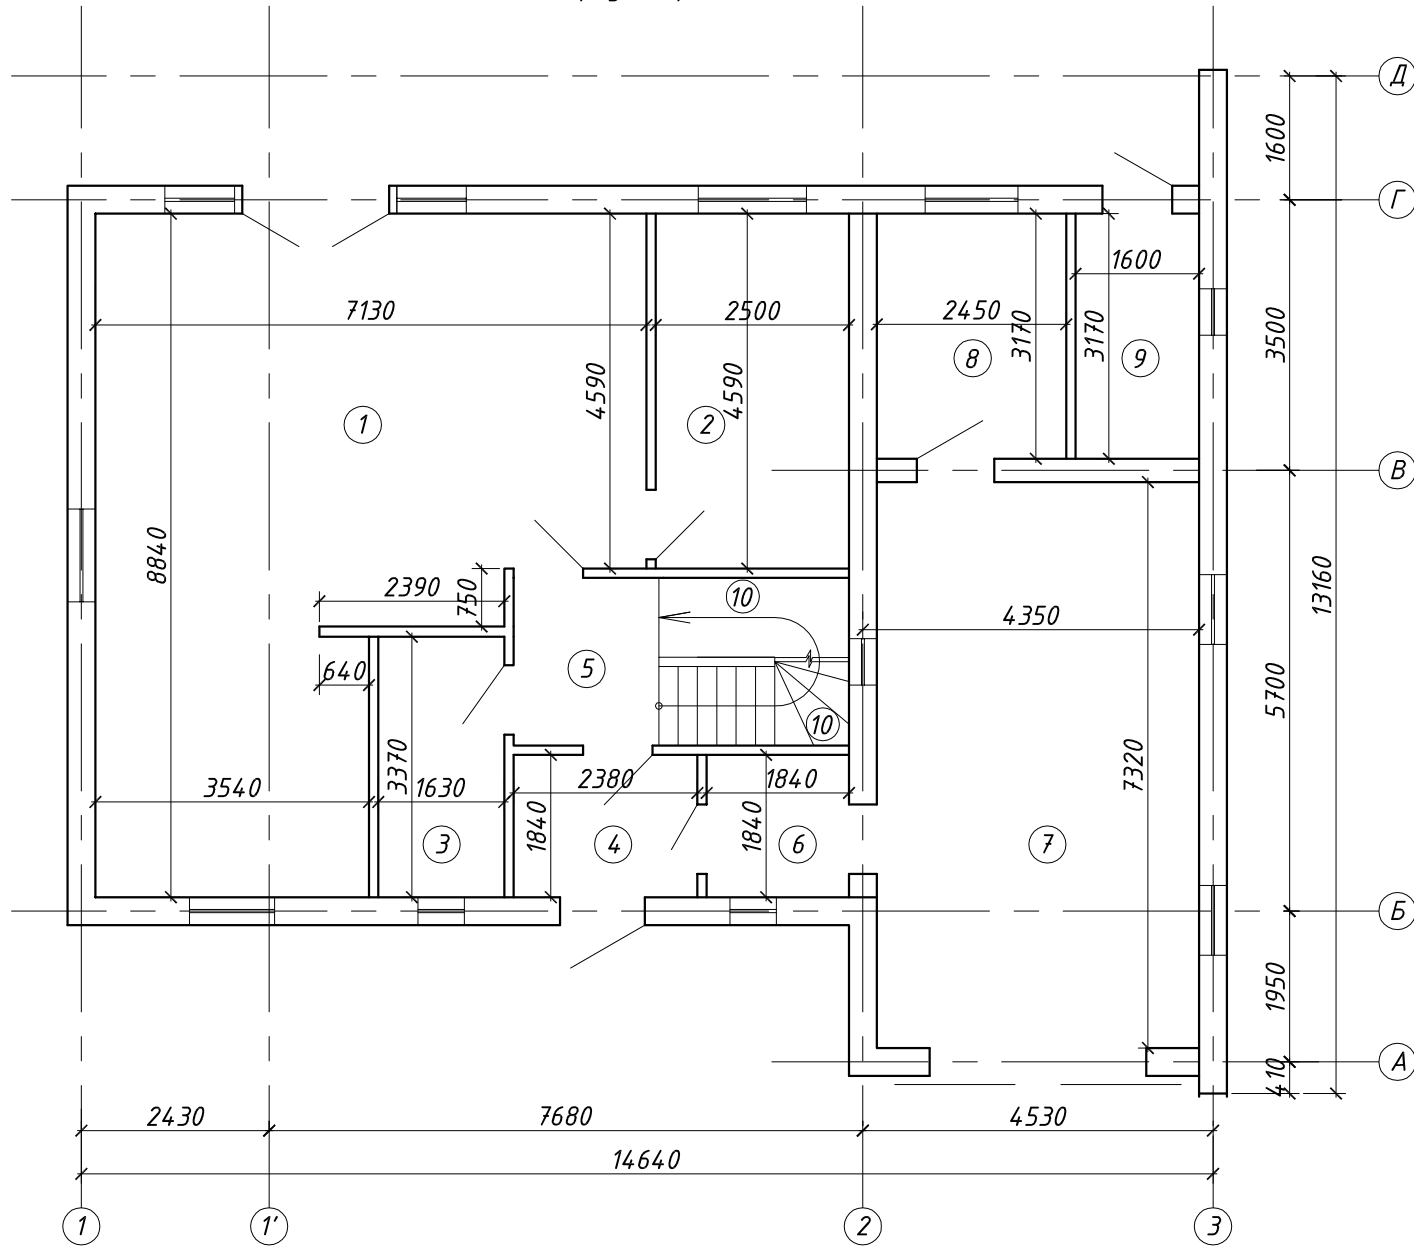

Експлікація приміщень 1-го поверху (Варіант 1)

Номер приміщення	Назва приміщення	Площа, м ²	Кат. приміщ.
1	Загальна кімната (студія)	4,9	
2	Робочий кабінет	11,48	
3	Санвузол	5,49	
4	Вхідний тамбур	4,38	
5	Хол-коридор	4,08	
6	Підсобне приміщення	3,39	
7	Гараж	30,52	
8	Топкова*	7,77	
9	Комора	5,07	
10	Сходові клітина	4,77	
Загальна площа		125,95	

План 1-го поверху (Варіант 2). М 1:100.

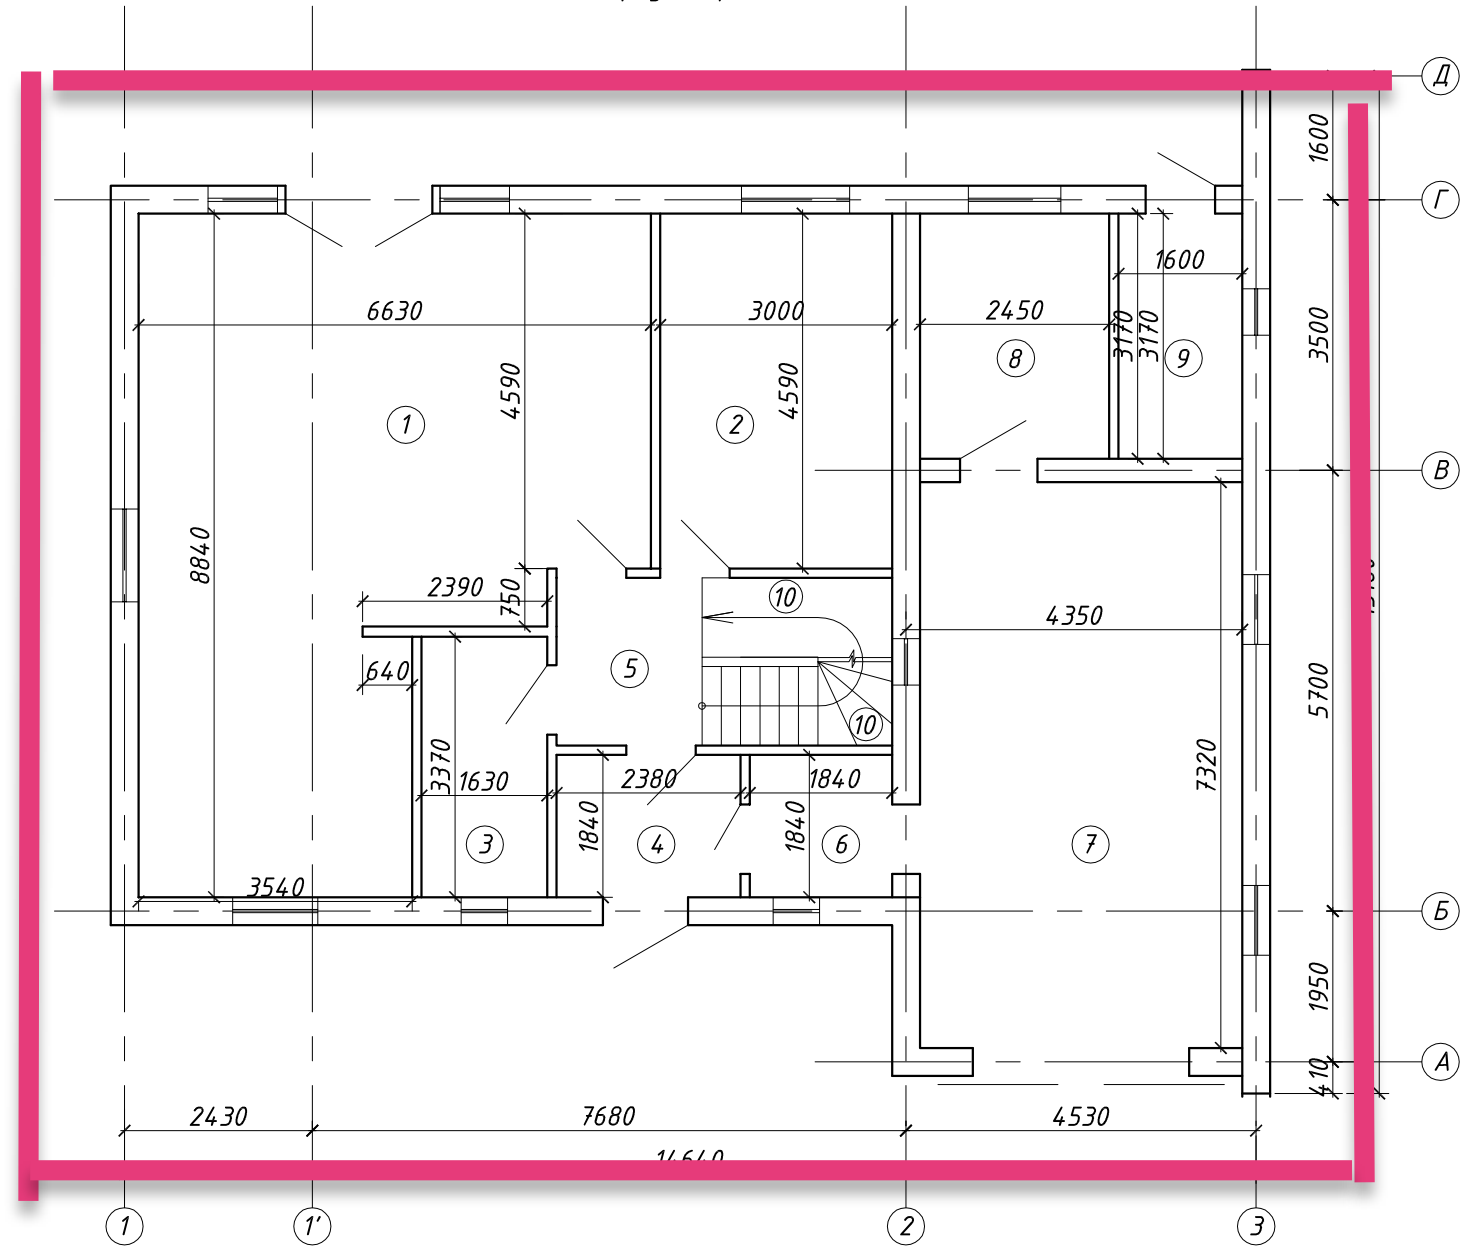

Експлікація приміщень 1-го поверху (Варіант 2)

Номер приміщення	Назва приміщення	Площа, м ²	Кат. приміщ.
1	Загальна кімната (студія)	46,71	
2	Робочий кабінет	13,77	
3	Санвузол	5,49	
4	Вхідний тамбур	4,38	
5	Хол-коридор	4,08	
6	Підсобне приміщення	3,39	
7	Гараж	30,52	
8	Топкова*	7,77	
9	Комора	5,07	
10	Сходові клітина	4,77	
Загальна площа		125,95	

Ізм.	Аркуш	№ докум.	Підпис	Дата	Аркуш
					1

Погоджено:

Замовник

Зам. інв. №

Підпис та дата

Інв. № ориг.