


ЭКСПЛИКАЦИЯ ПОМЕЩЕНИЙ

N	наименование помещения	площ. м.кв.
1	ХОЛЛ	5,3
2	ГОСТИНАЯ	59,1
3	СПАЛЬНЯ	17,6
4	ДЕТСКАЯ 1	12,3
5	ДЕТСКАЯ 2	15,0
6	САНУЗЕЛ 1	8,5
7	КОРИДОР	8,8
8	ГАРДЕРОБНАЯ	3,1
9	ГАРДЕРОБНАЯ	3,2
10	КАБИНЕТ	11,7
11	САНУЗЕЛ 2	3,6
12	КОТЕЛЬНАЯ	8,6
13	ТЕРРАСА	42,5
14	ГАРДЕРОБНАЯ	3,5

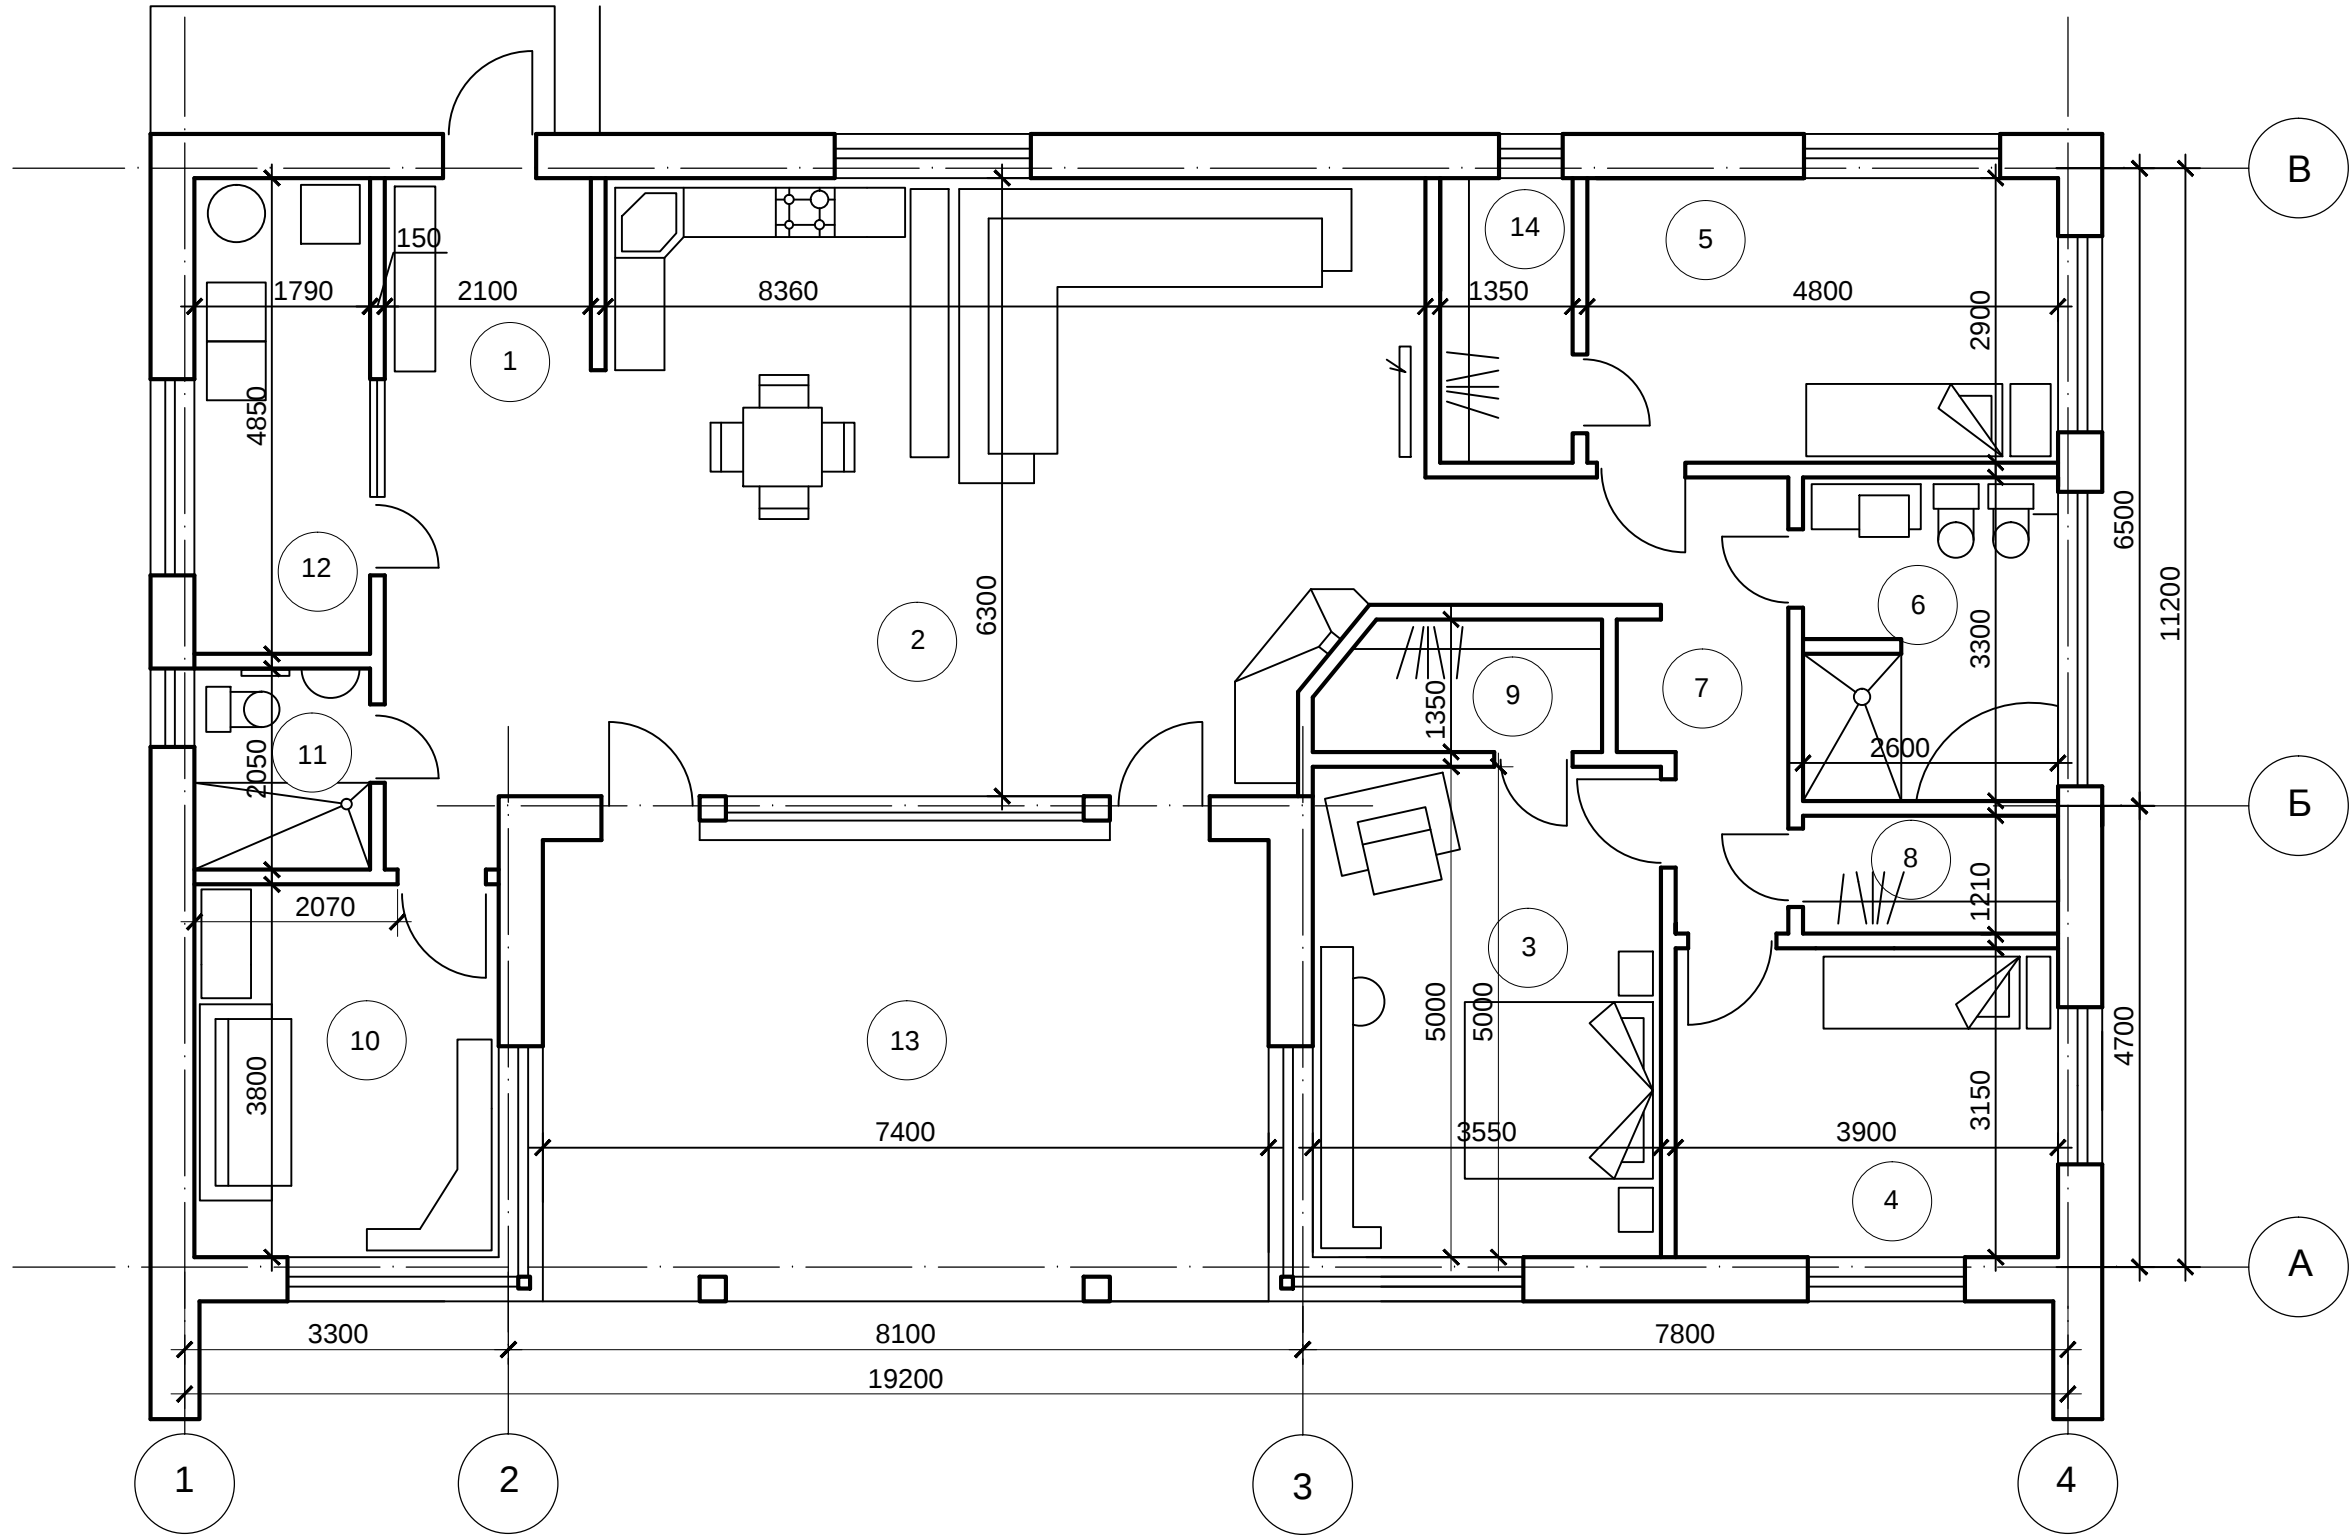

ЭКОДОМ				индивидуальный жилой дом		
арх.	И. Кожин	04.15		П	3	
ПЛАН РАССТАНОВКИ МЕБЕЛИ						