


дымоход с 1-го этажа

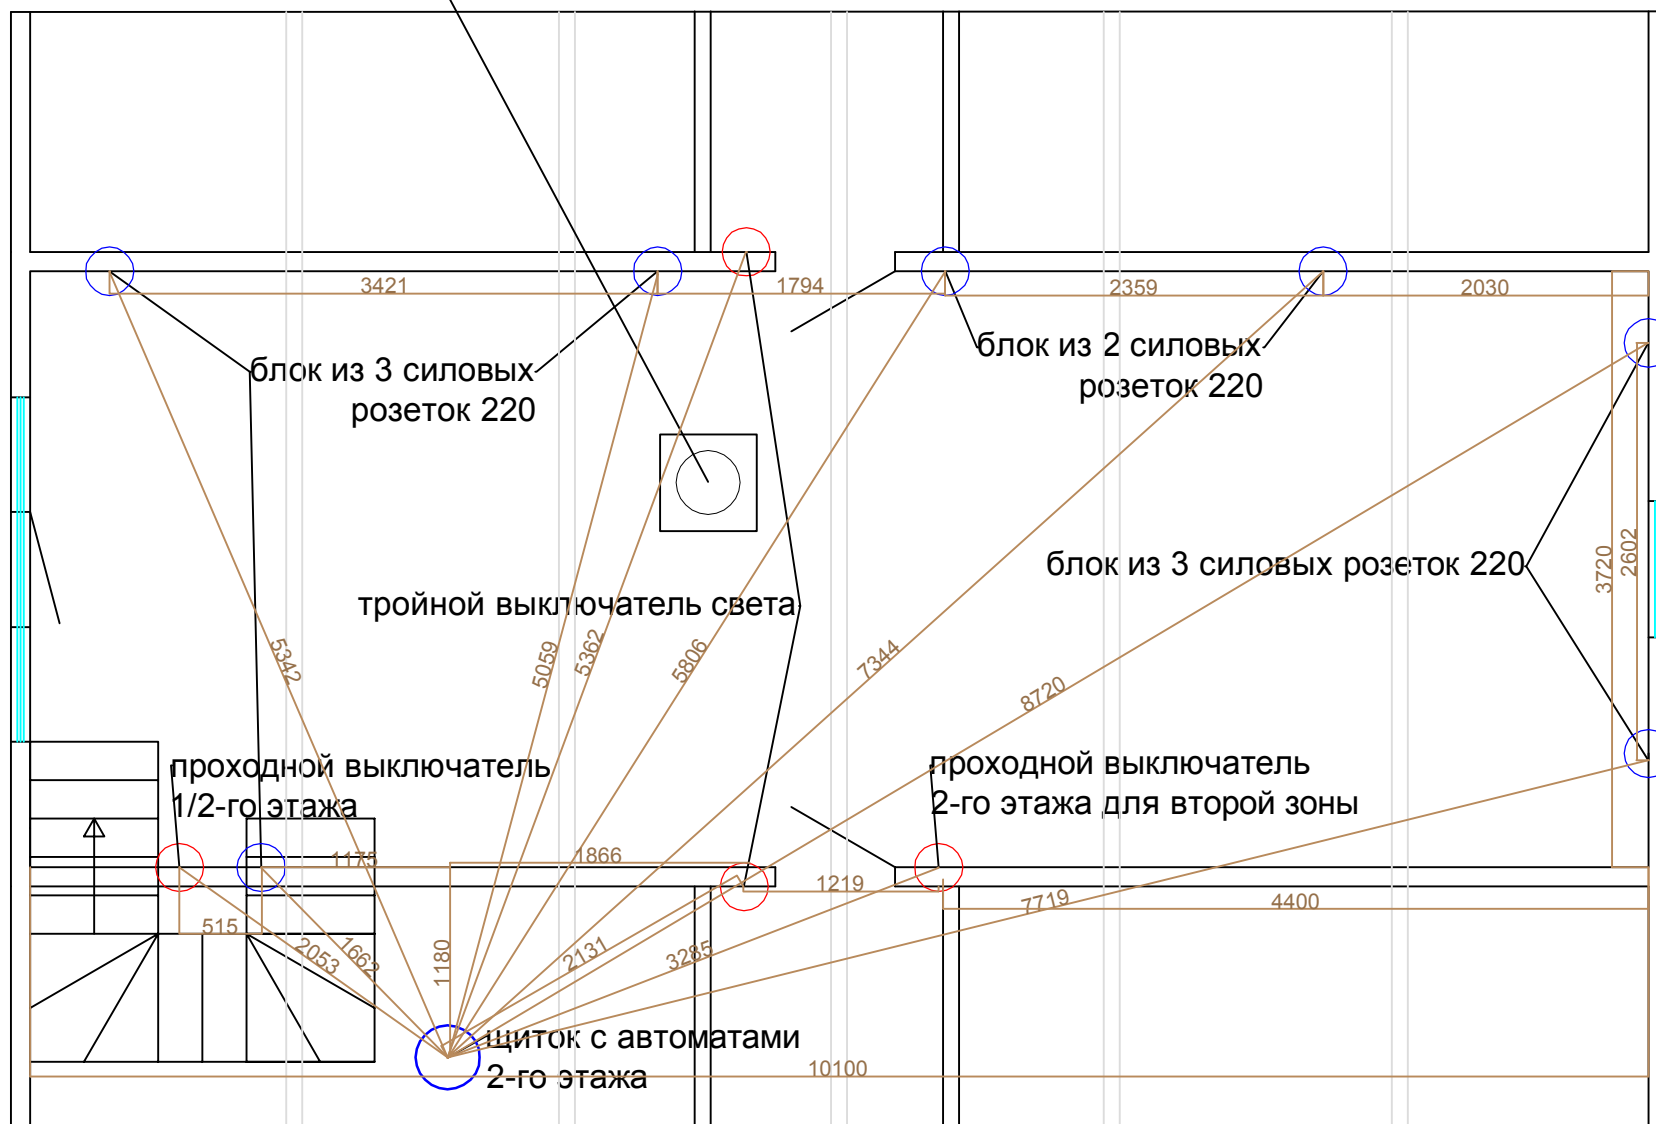

Всего розеток:
3-х блоков - 5 шт
2-х блоков - 2 шт

Всего выключателей:
3-х - 2 шт
проходных - 2 шт