

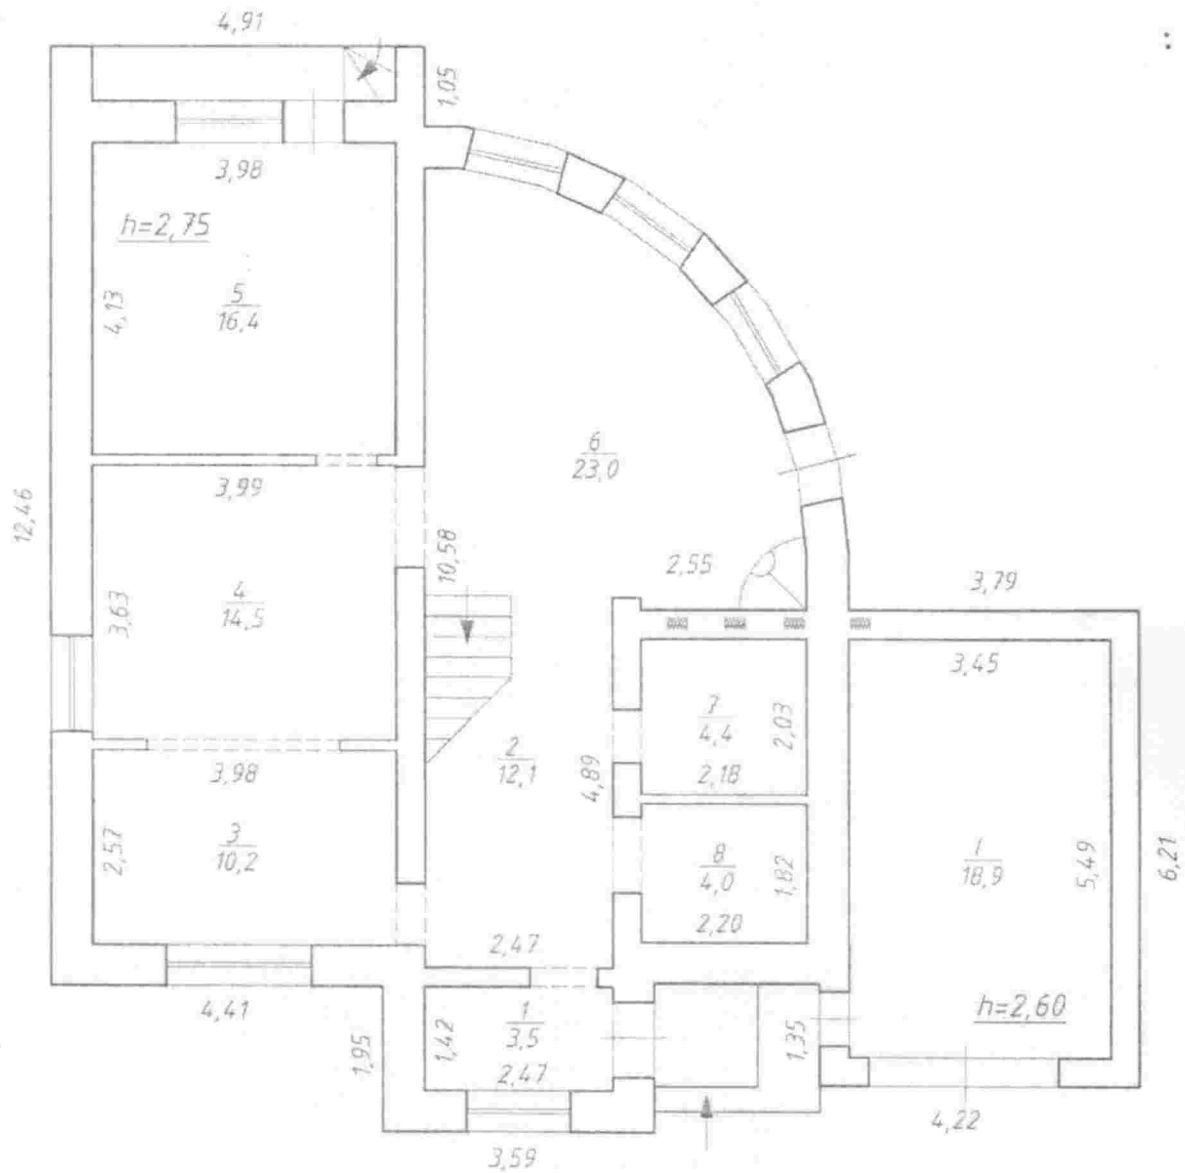
ПЛАН БУДИНКУ

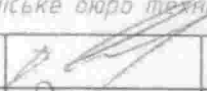
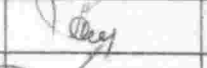

Вул. Лобачевського буд. № 12/2

місто Суми

Поверх I літер "A-I"

Масштаб 1:100



Комунальне підприємство "Сумське міське бюро технічної інвентаризації"		
Директор		Б.В. Афанасьєв
Креслив		Т.О. Синяговська
Перевірів		Ю.В. Михайленко
Дата виконання	"27" 11	2014 р.