


Варіант 28.07.15

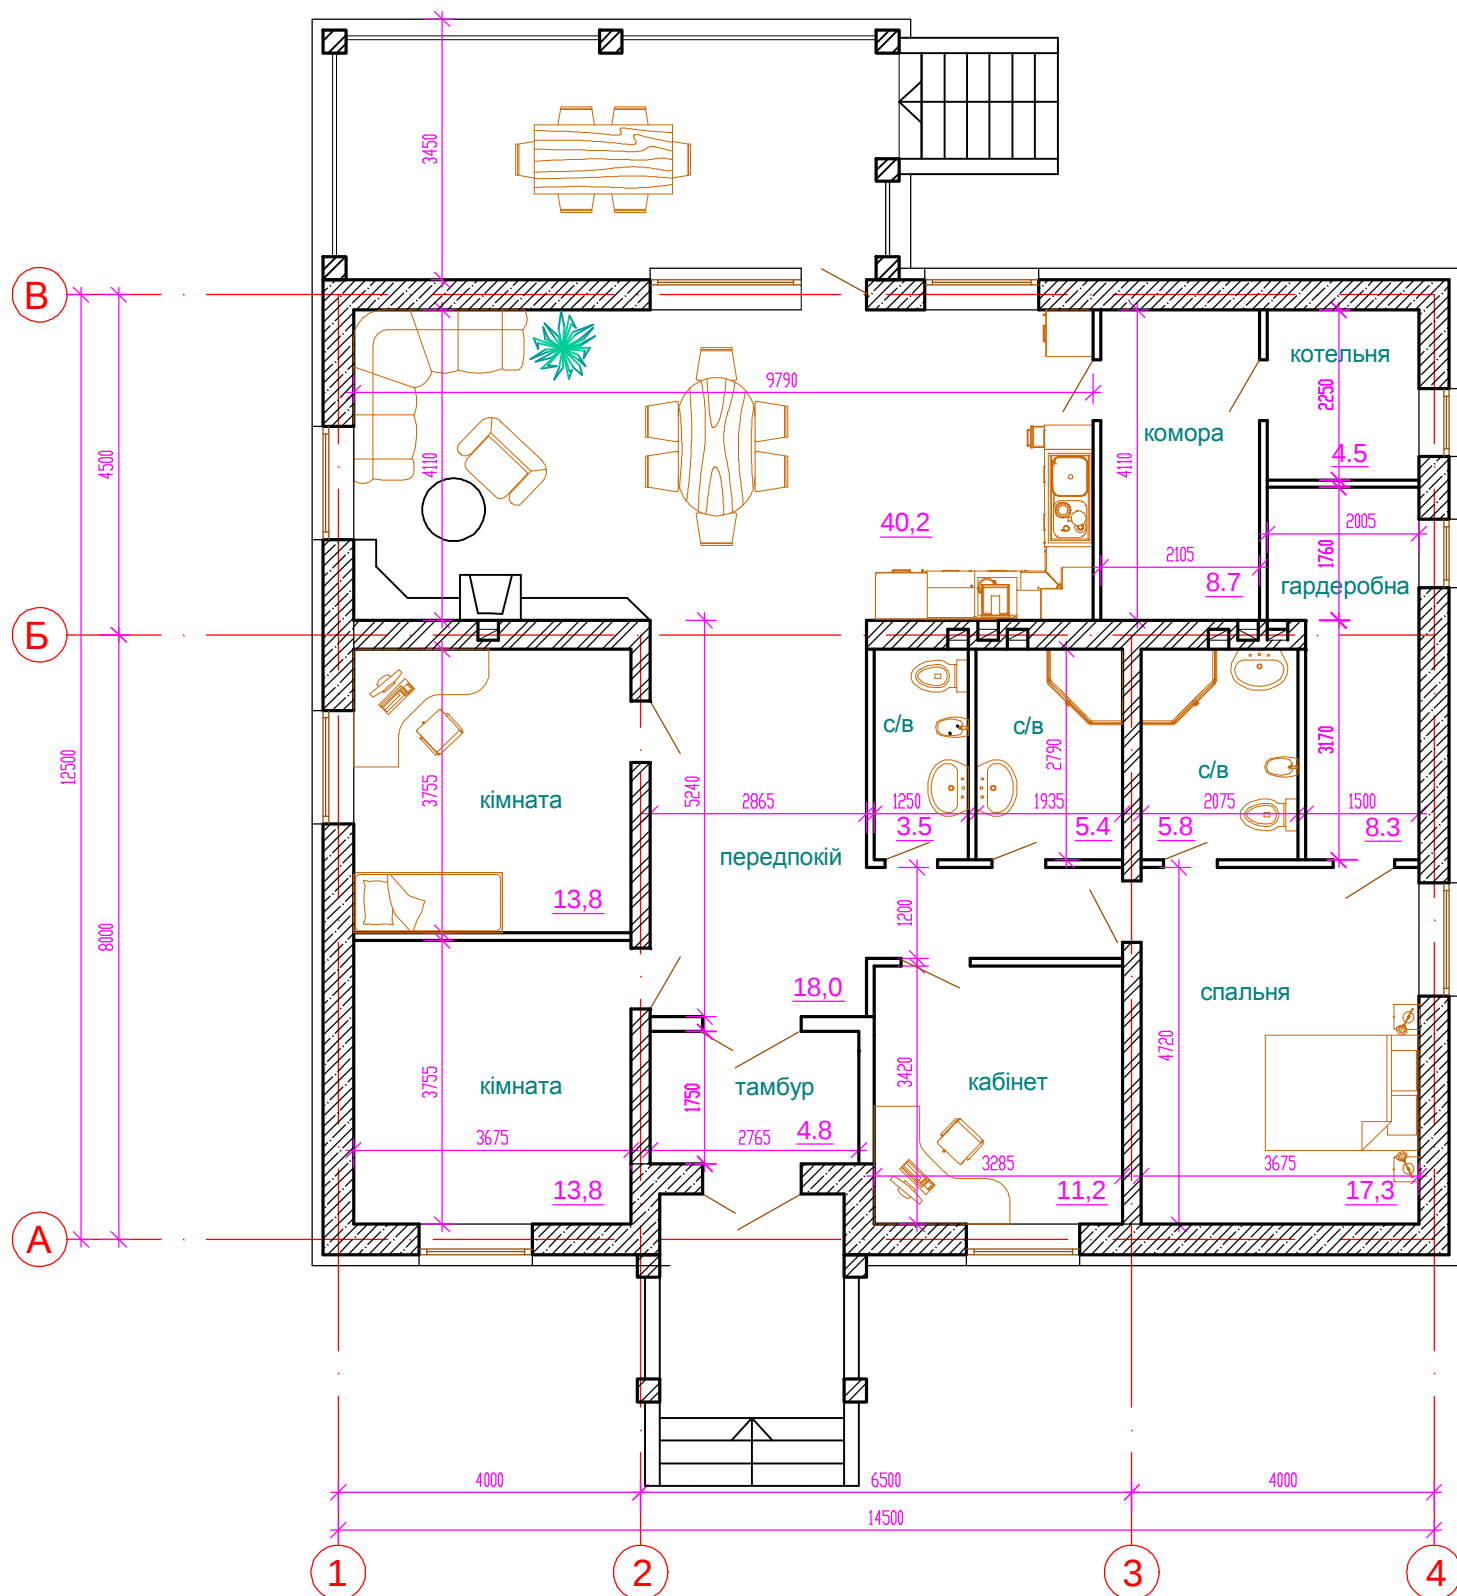

Загальна площа 150.5м²