


**2 поверх**

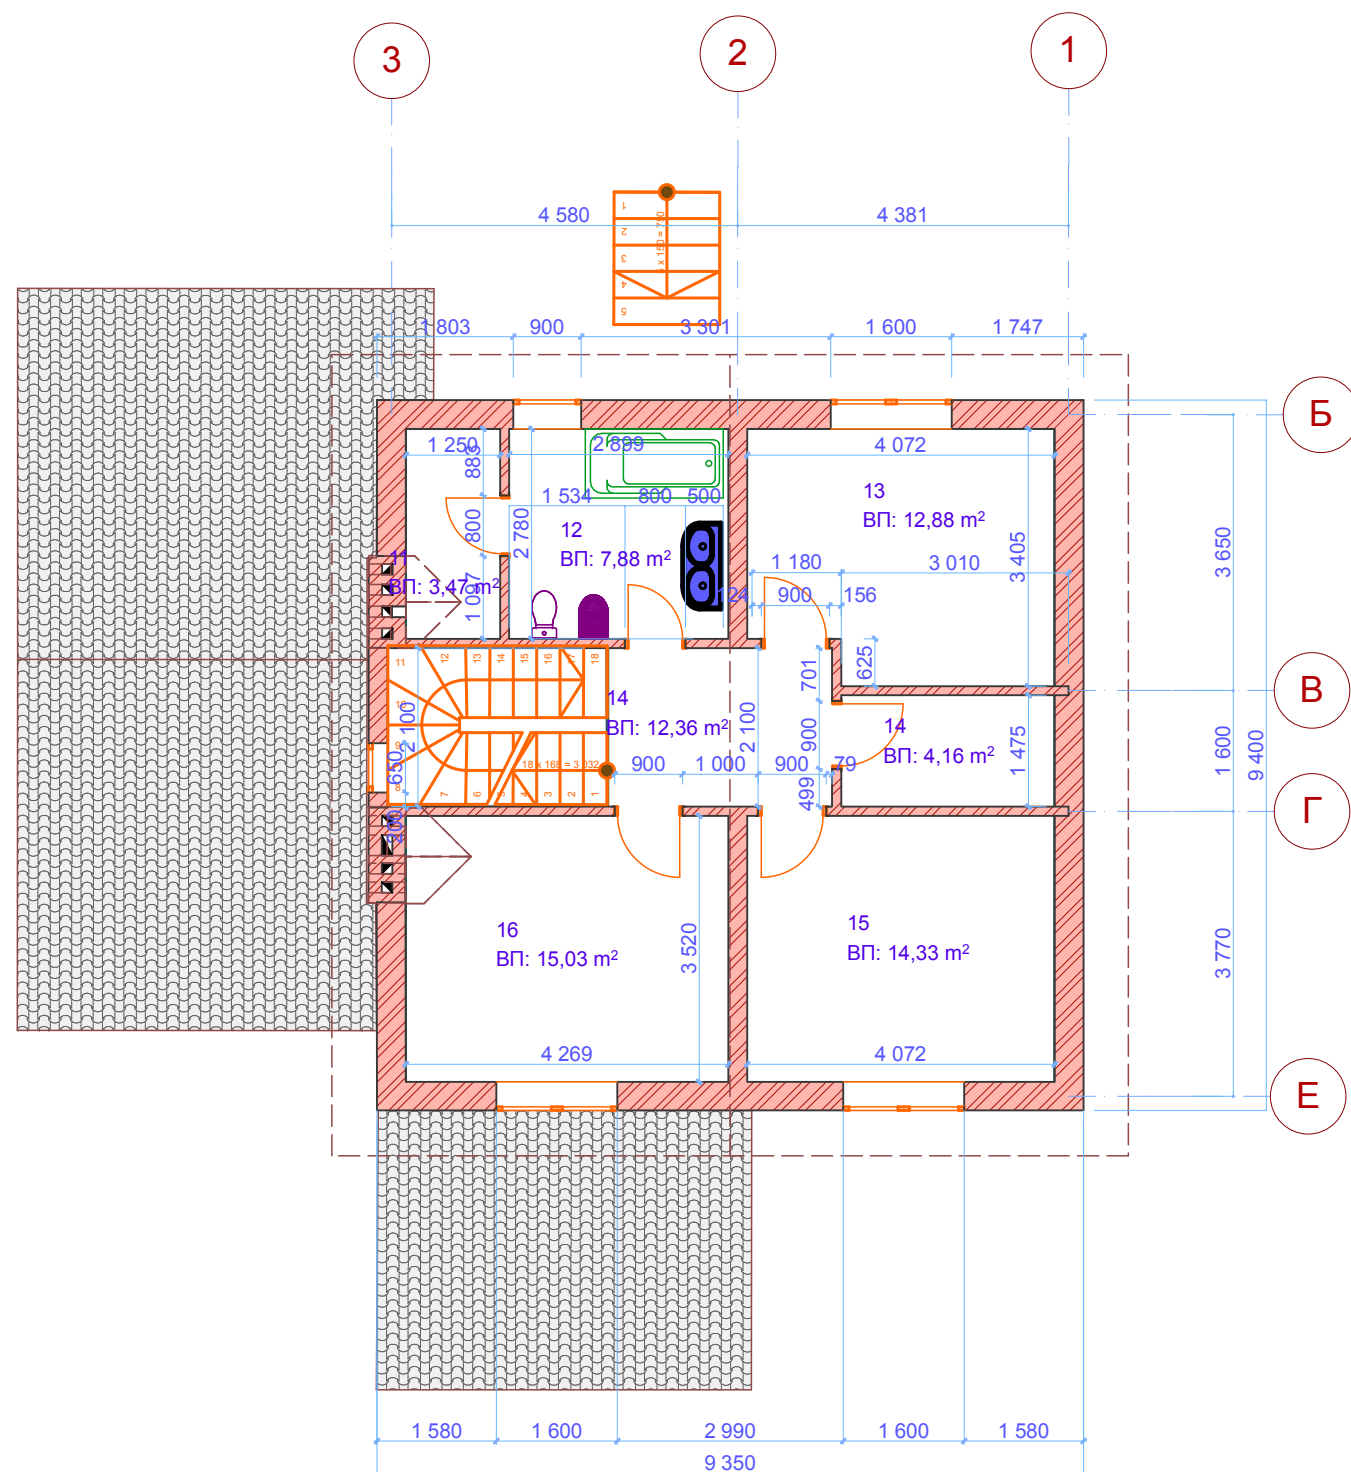

**Експлікація приміщень 2 другого поверху**

№	Назва приміщення	Площа
11	Сауна	3,47
12	Санвузол 2	7,88
13	Кімната	12,88
14	Гардероб	4,16
14	Сходи і коридор	12,36
15	Кімната	14,33
16	Кімната	15,03
Загальна площа другого поверху		70,11 м <sup>2</sup>
Житлова площа другого поверху		41,76 м <sup>2</sup>
Загальна площа будинку		183,83 м <sup>2</sup>
Житлова площа будинку		75,32 м <sup>2</sup>

Змін.	Кільк.	Аркуш	№Док.	Підпис	Дата			
Виконав							Стадія	Аркуш
							ЕП	4
								Аркушів
План другого поверху експлікація приміщень								