


План на відм. 0,000

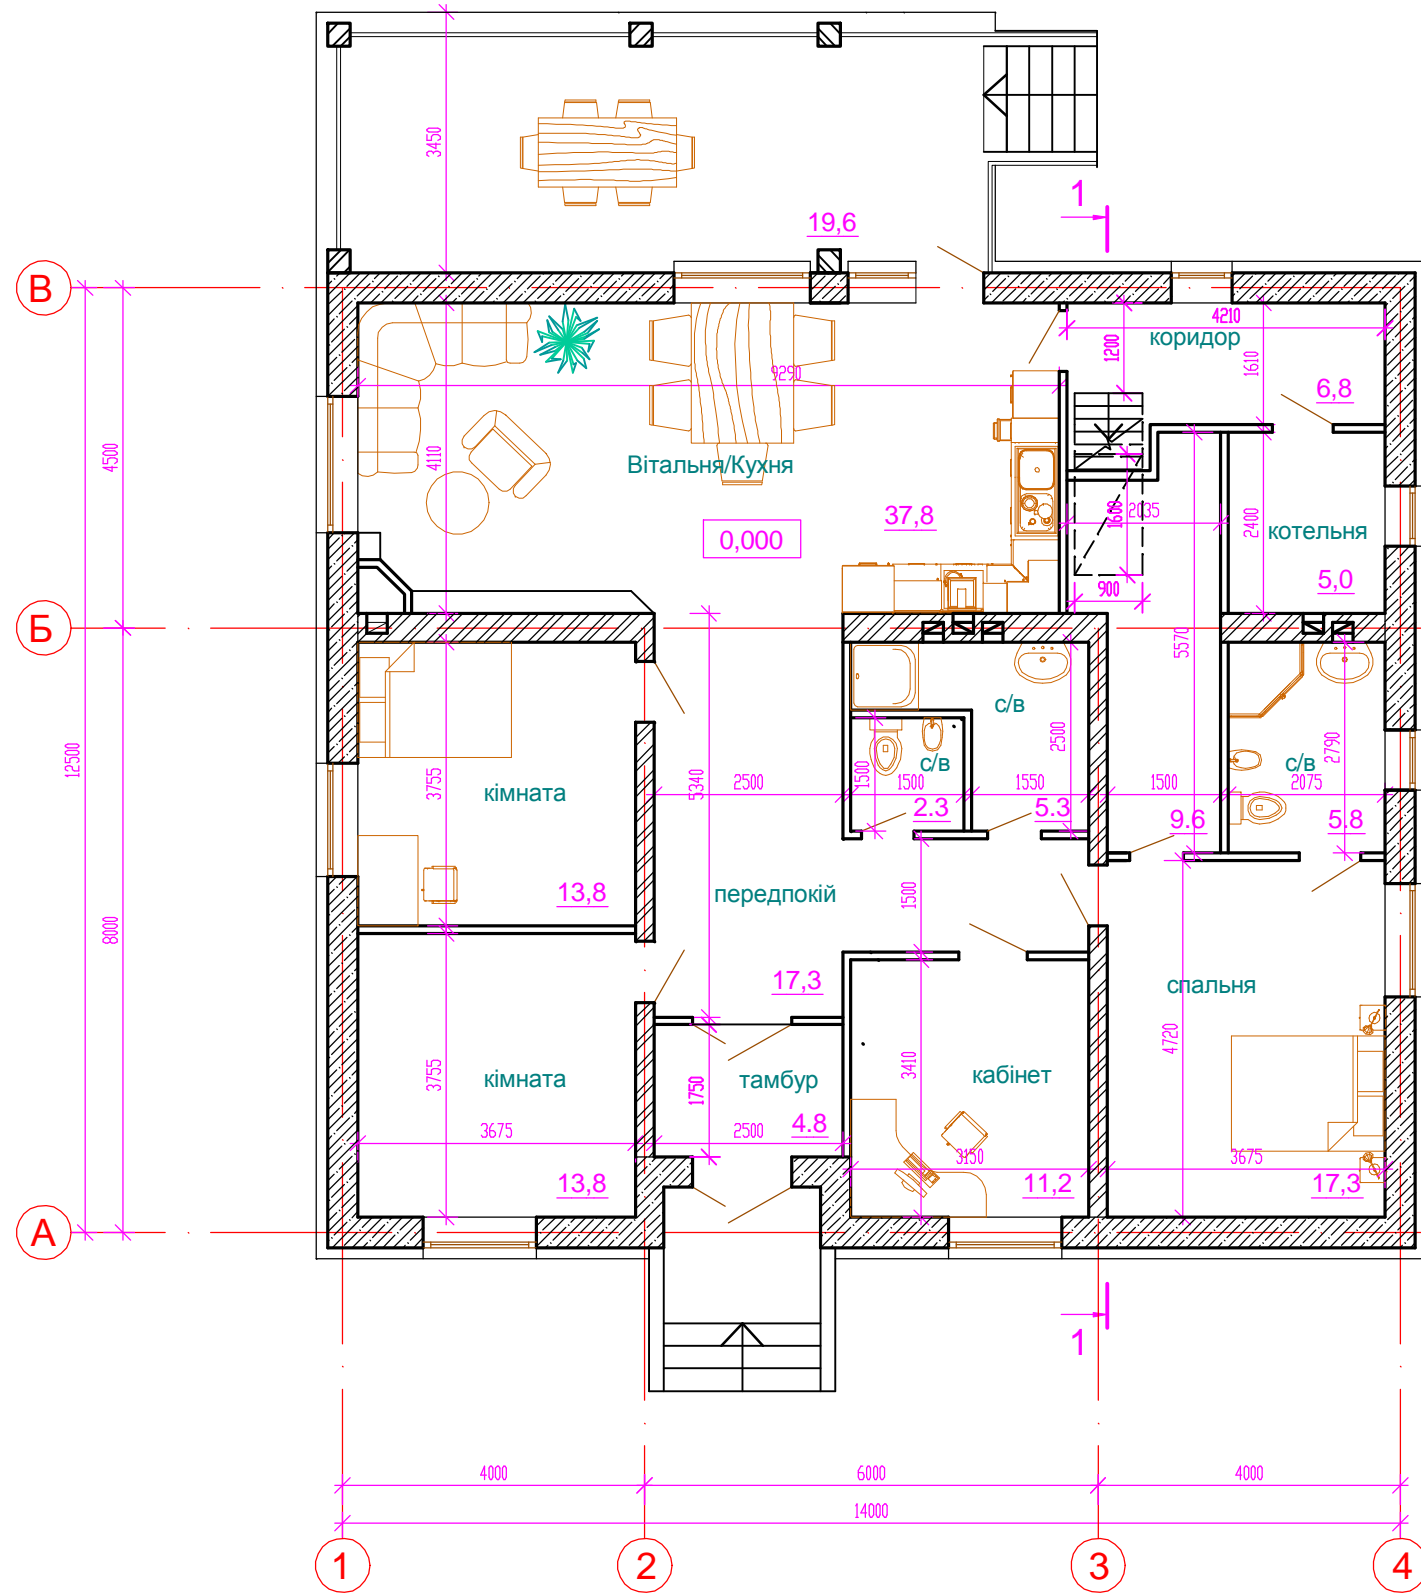

Загальна площа 146.0м²

Розріз 1-1

