Старался придерживаться принципа 1 помещение – 2 группы: освещение и розетки

Топочная – в одной группе пару розеток и подключение котельного оборудования (газ) через ИБП

Улица1,2 – Просто выводы кабеля (3х1.5, Хотя надо было наверное 3х2.5) под какие-то будущие задачи. АВ = В16 все же поставил

Стиралка будет в топочной или в ванной

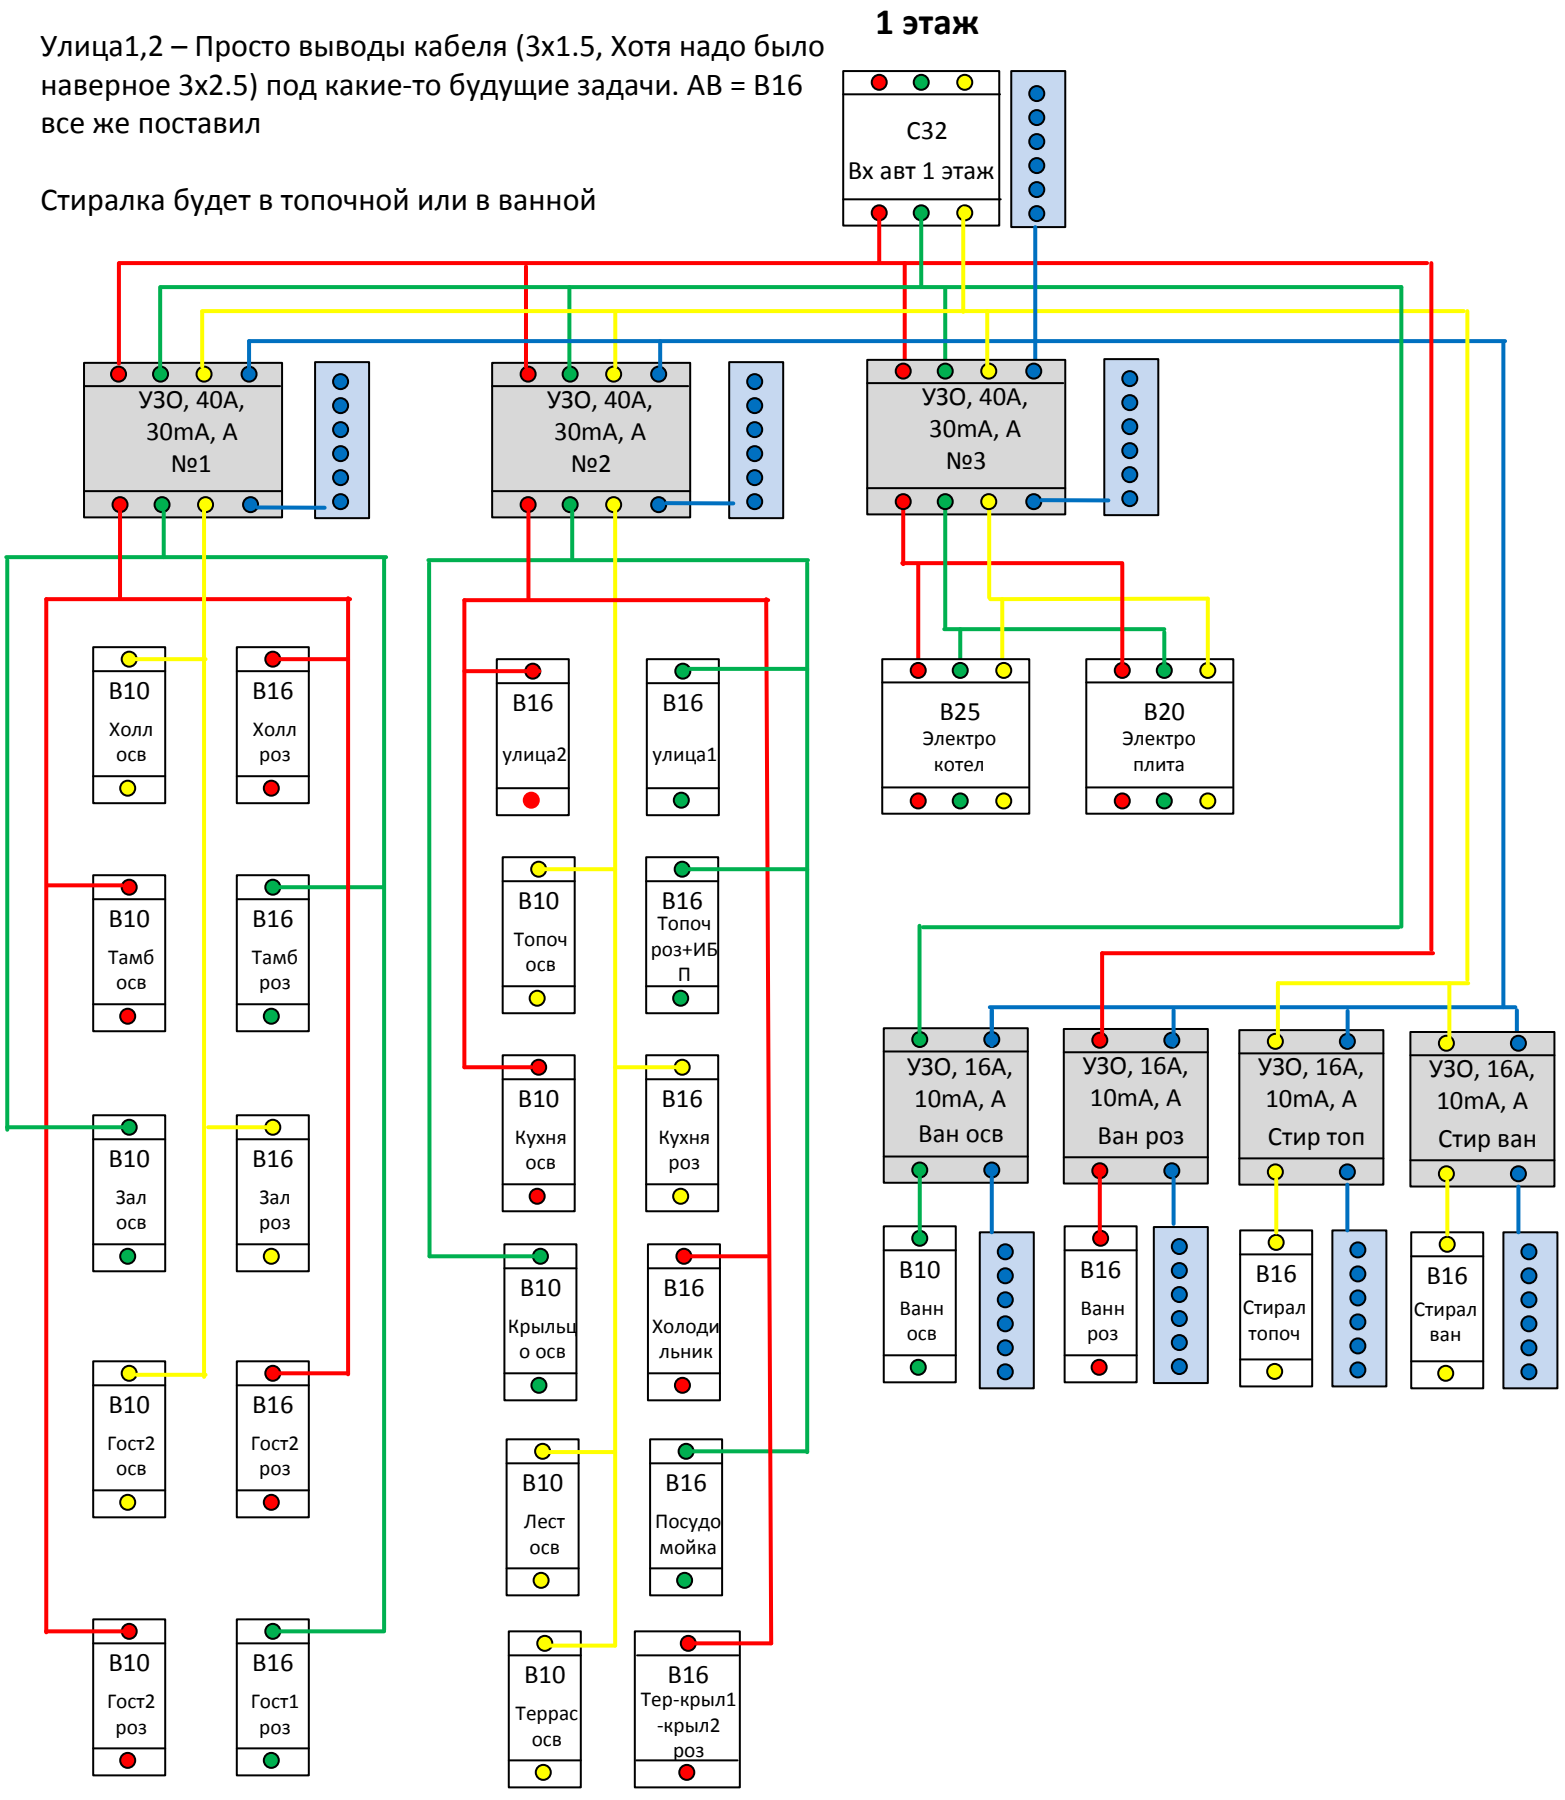

Старался придерживаться принципа 1 помещение – 2 группы: освещение и розетки

Комм - коммутационный узел – сетевое оборудование + сигнализация

Холл+Г – совместил группы холла и гардеробной (1 – освещение, 1 - розетки)

## 2 этаж

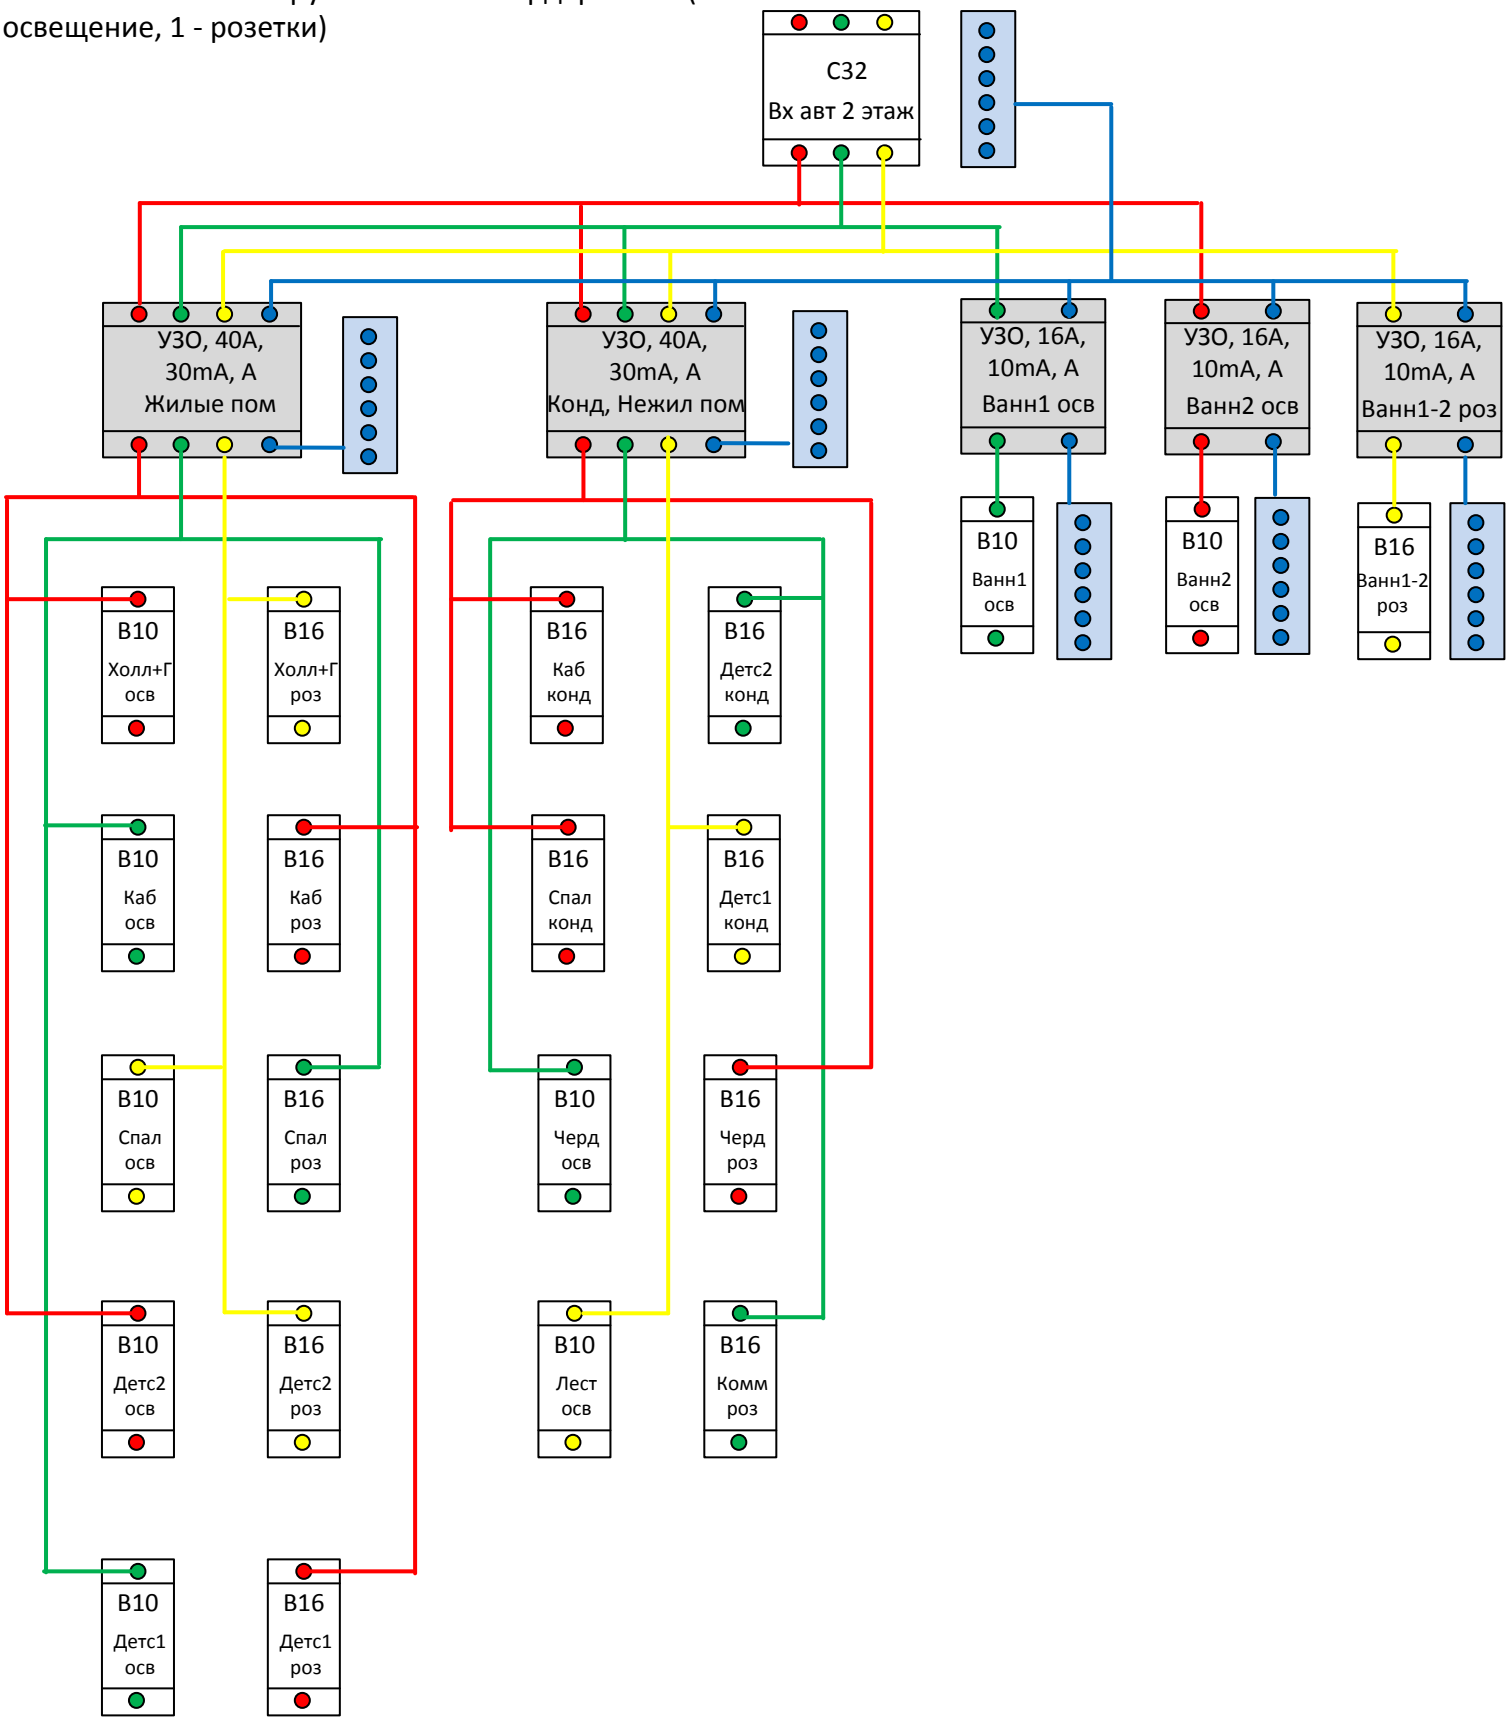

## Гараж-цоколь

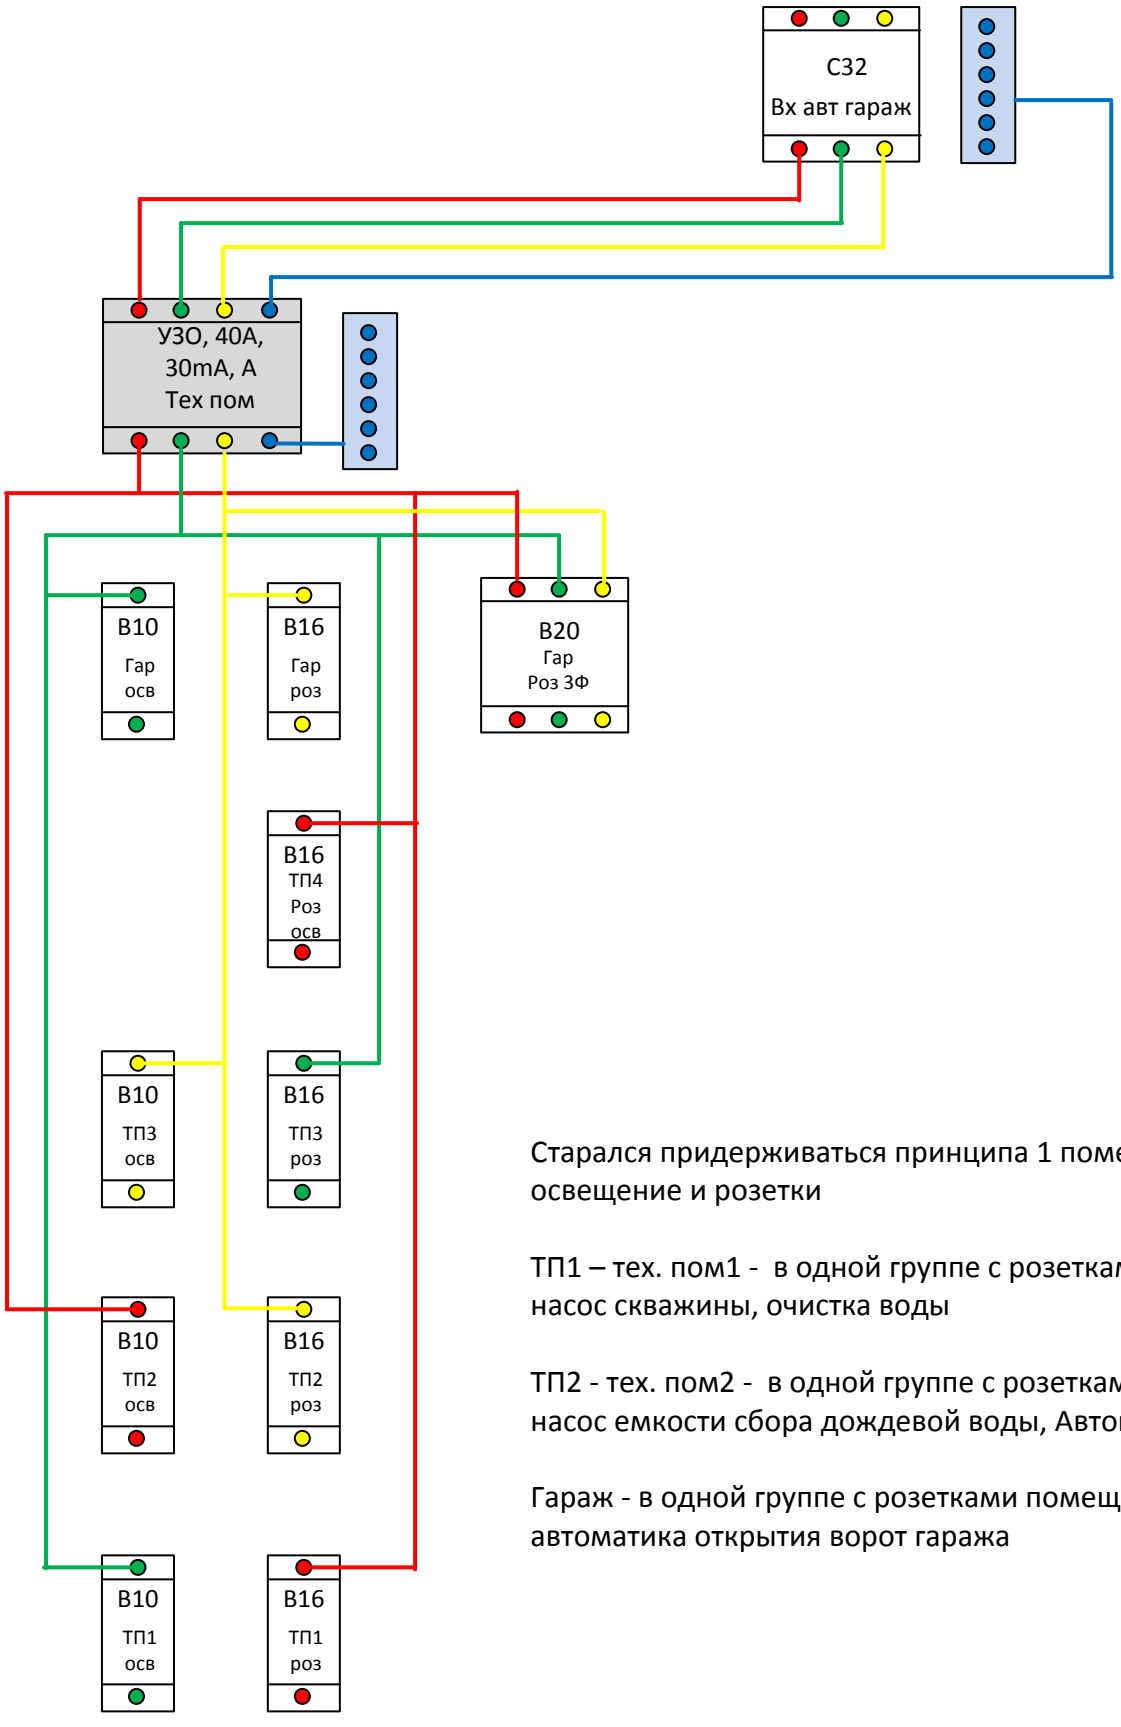


Старался придерживаться принципа 1 помещение – 2 группы: освещение и розетки

ТП1 – тех. пом1 - в одной группе с розетками помещения будет насос скважины, очистка воды

ТП2 - тех. пом2 - в одной группе с розетками помещения будет насос емкости сбора дождевой воды, Автополив

Гараж - в одной группе с розетками помещения будет автоматика открытия ворот гаража