


План

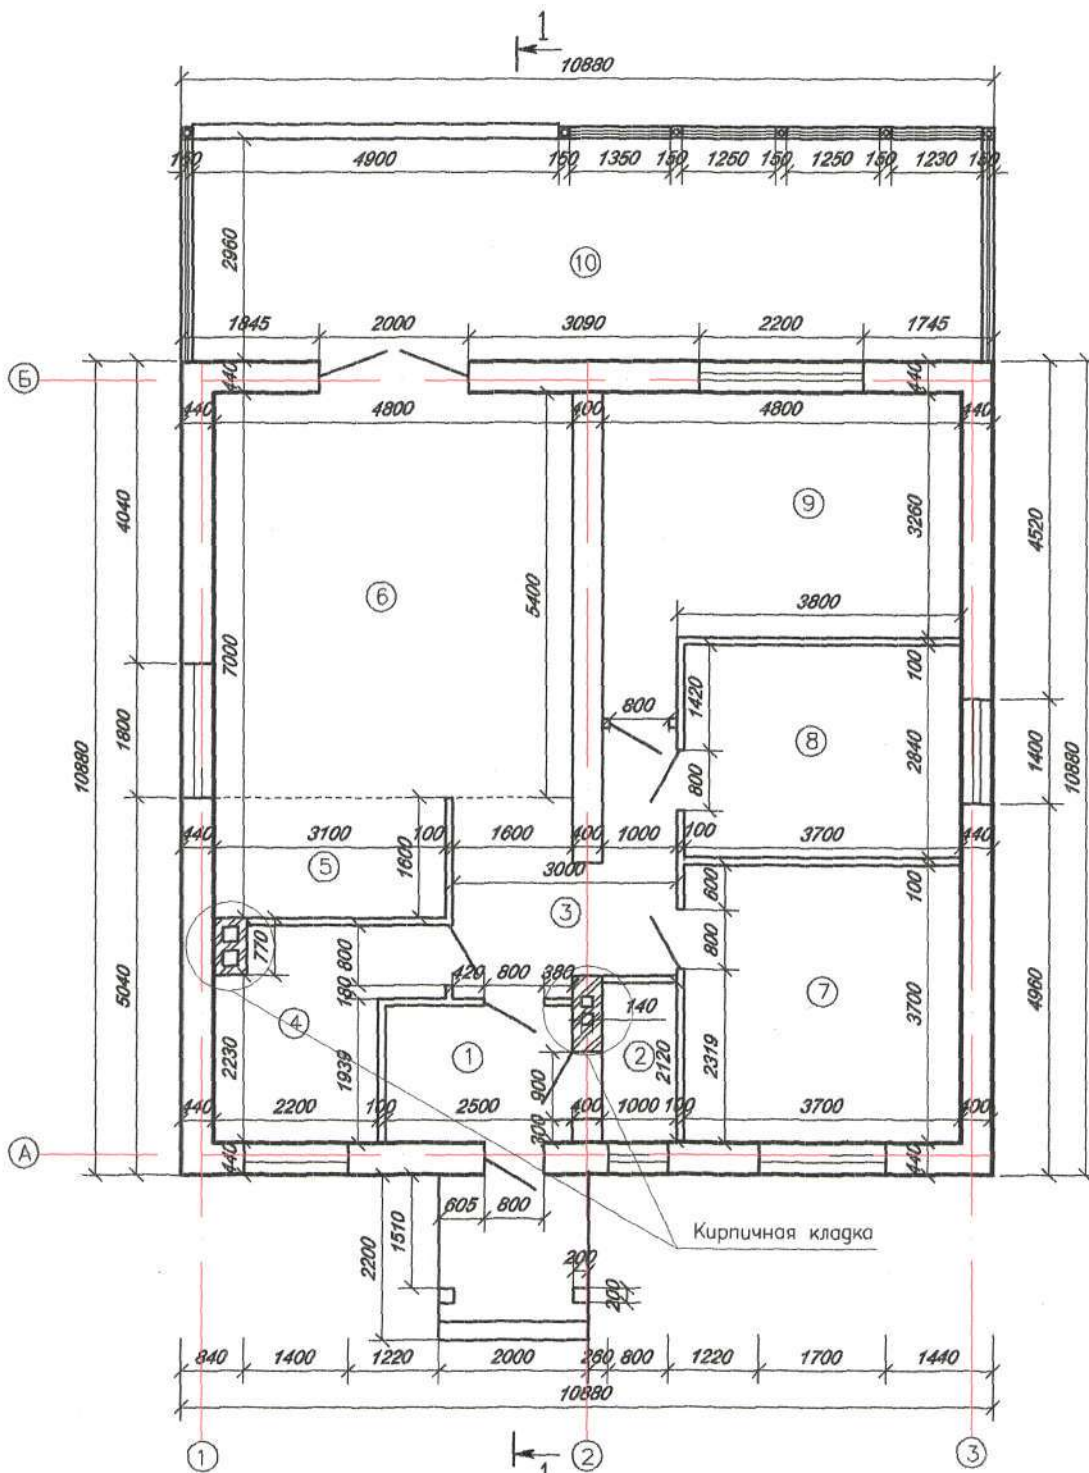

Экспликация помещений

	Наименование	Площадь м ²
1	коридор	4.55
2	топочная	2.50
3	прихожая	8.60
4	сан.узел	7.00
5	кухня	5.00
6	гостиная	26.00
7	спальня	13.70
8	спальня	10.50
9	спальня	16.75
10	терасса	32.40

Общая площадь - 94.60 м²

Жилая площадь - 67.00 м²