


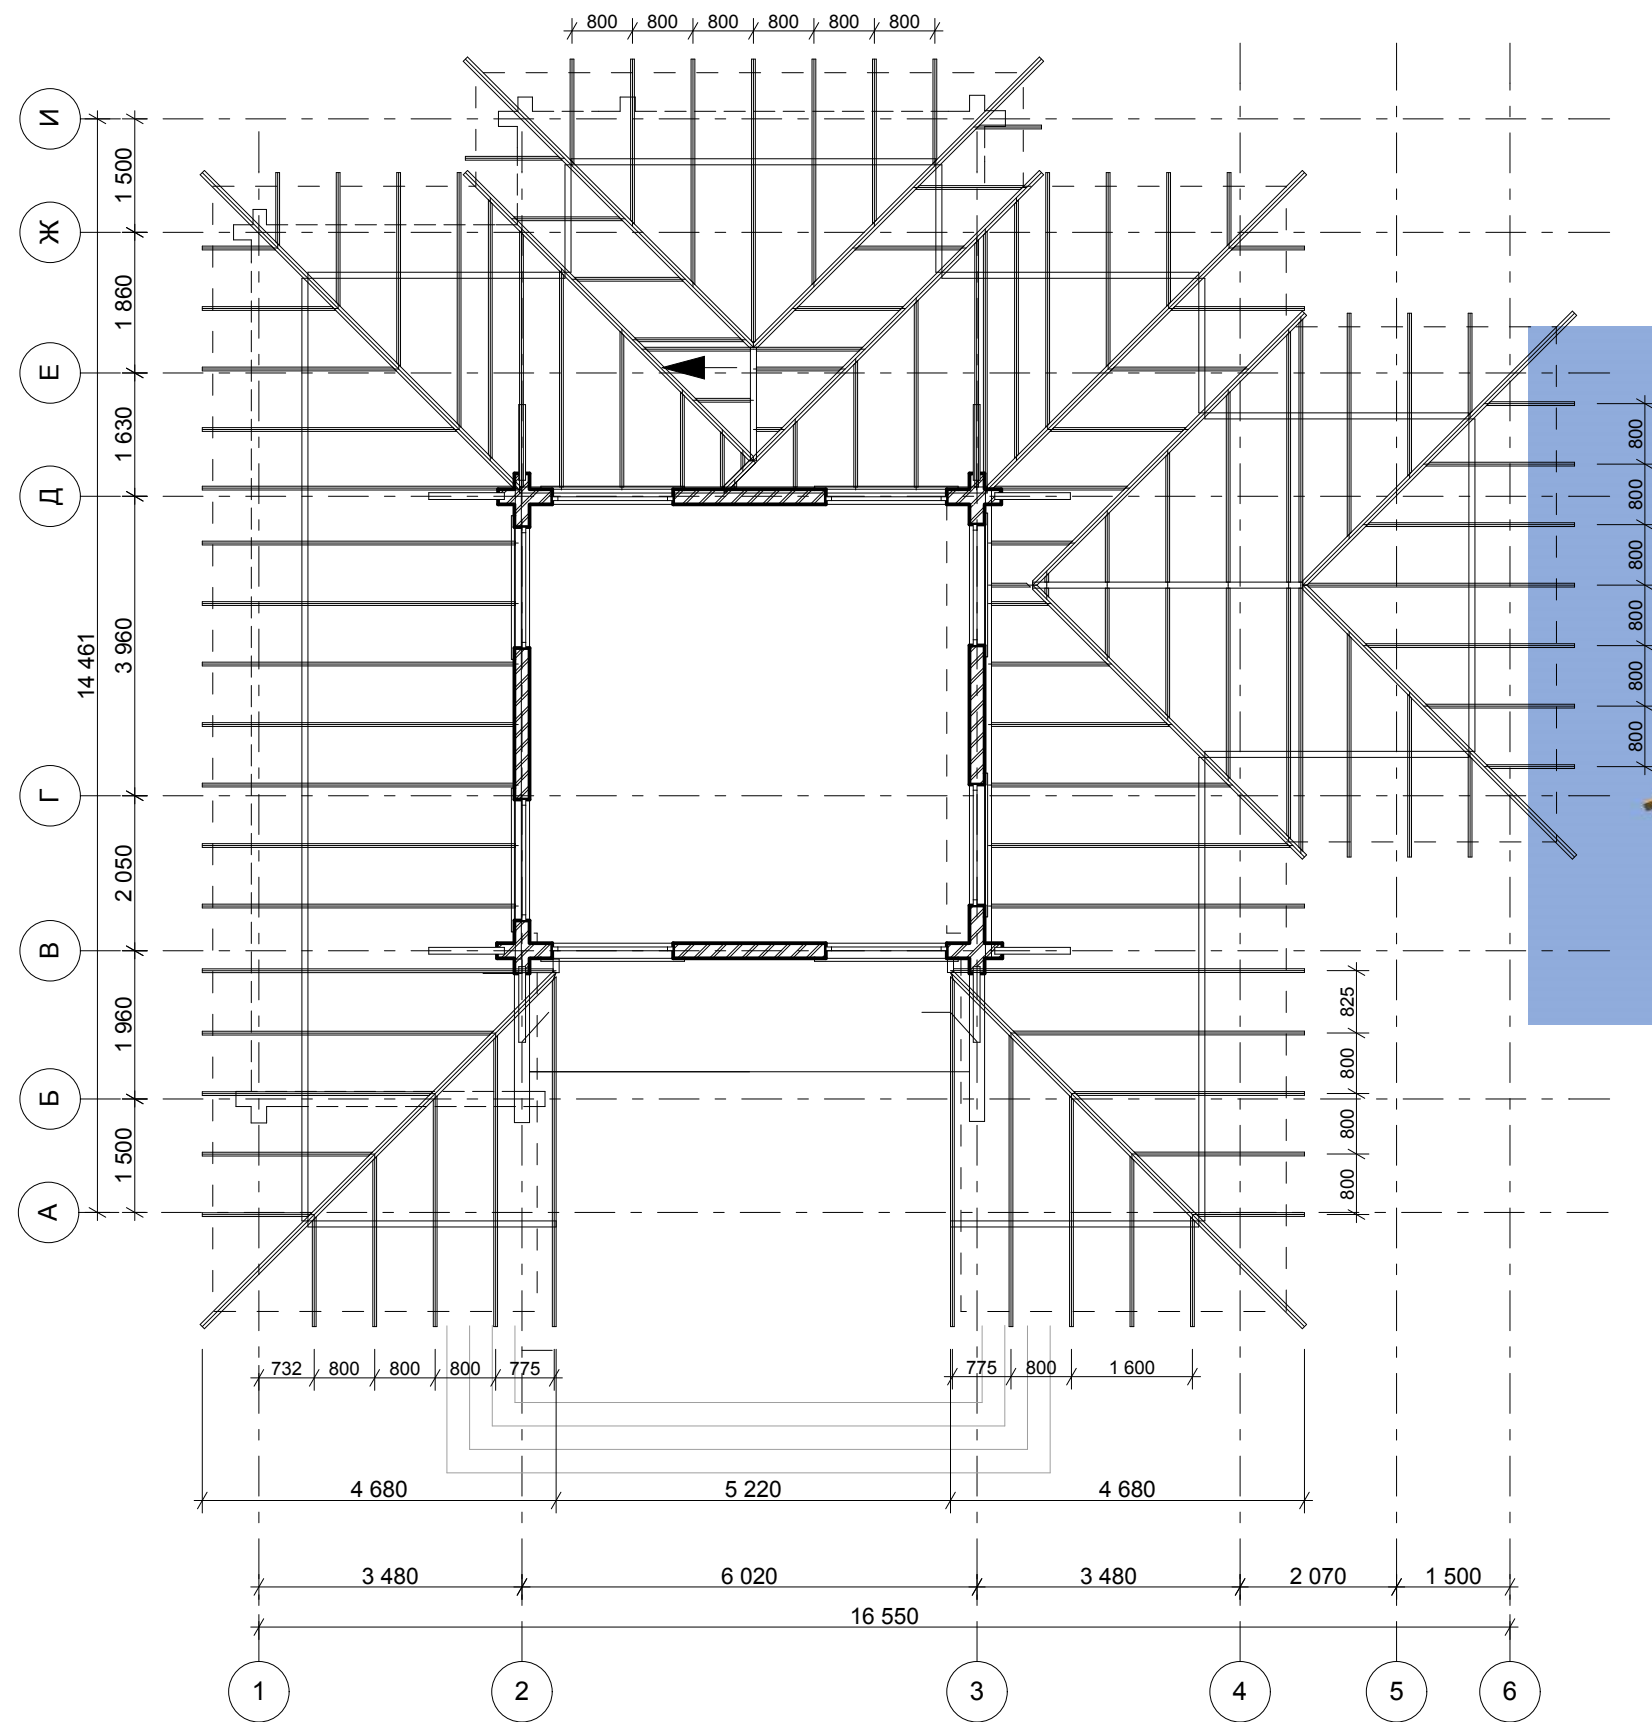

Загальний об'єм дерева 4,2 м.куб.
Кроква 150*50 L=1200-6000 крок 800

План крокв

1
рів

1. Лист розглядати разом з листами 4-8 АР.
2. Позначка +3.000 відповідає позначці низа покрівлі, див. перетин.
3. Площа покрівлі 1 рівня 208.1 м.кв.

						-АБ					
						Проект індивідуального житлового будинку					
Изм.	Кільк.	Лист	№ док.	Підпис	Дата	Житловий будинок			Стадія	Аркуш	Аркушів
ГАП		Іваненко В.А.			09.14				РП	14/1	14
Виконав		Удальцов Ю.А.			09.14						
Норм-контроль		Іваненко В.А.			09.14	План другого світла та фрагментів даху М 1:100					