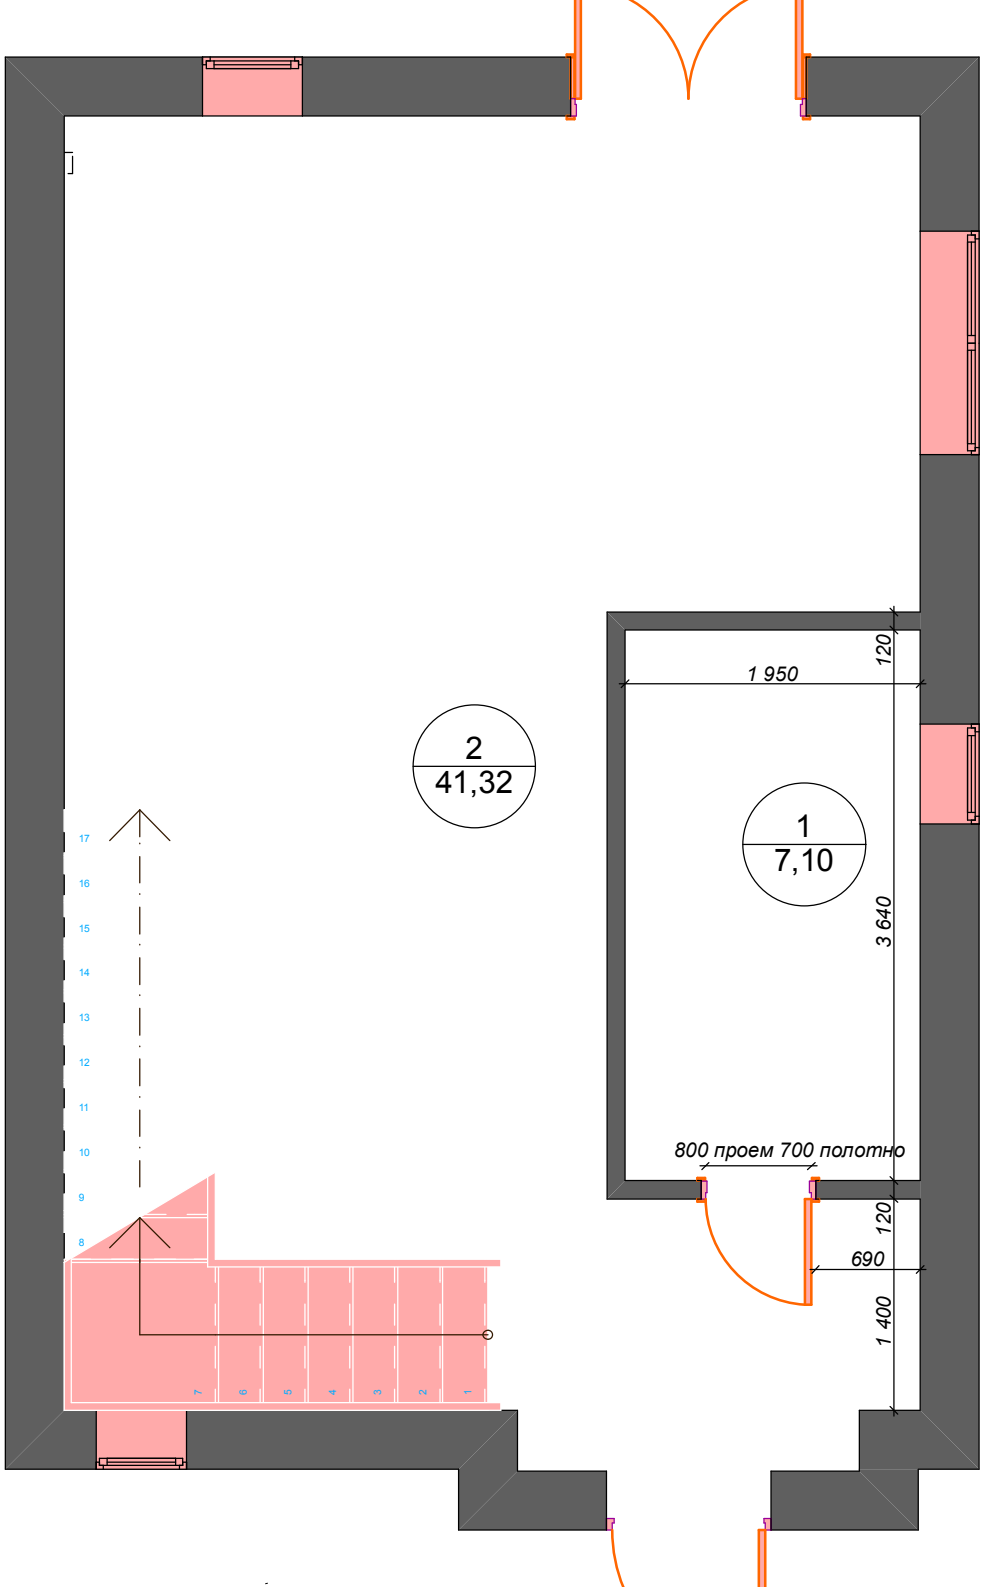
2
41,32
1
7,10
1 950
120
3 640
800 проем 700 полотно
120
690
1 400

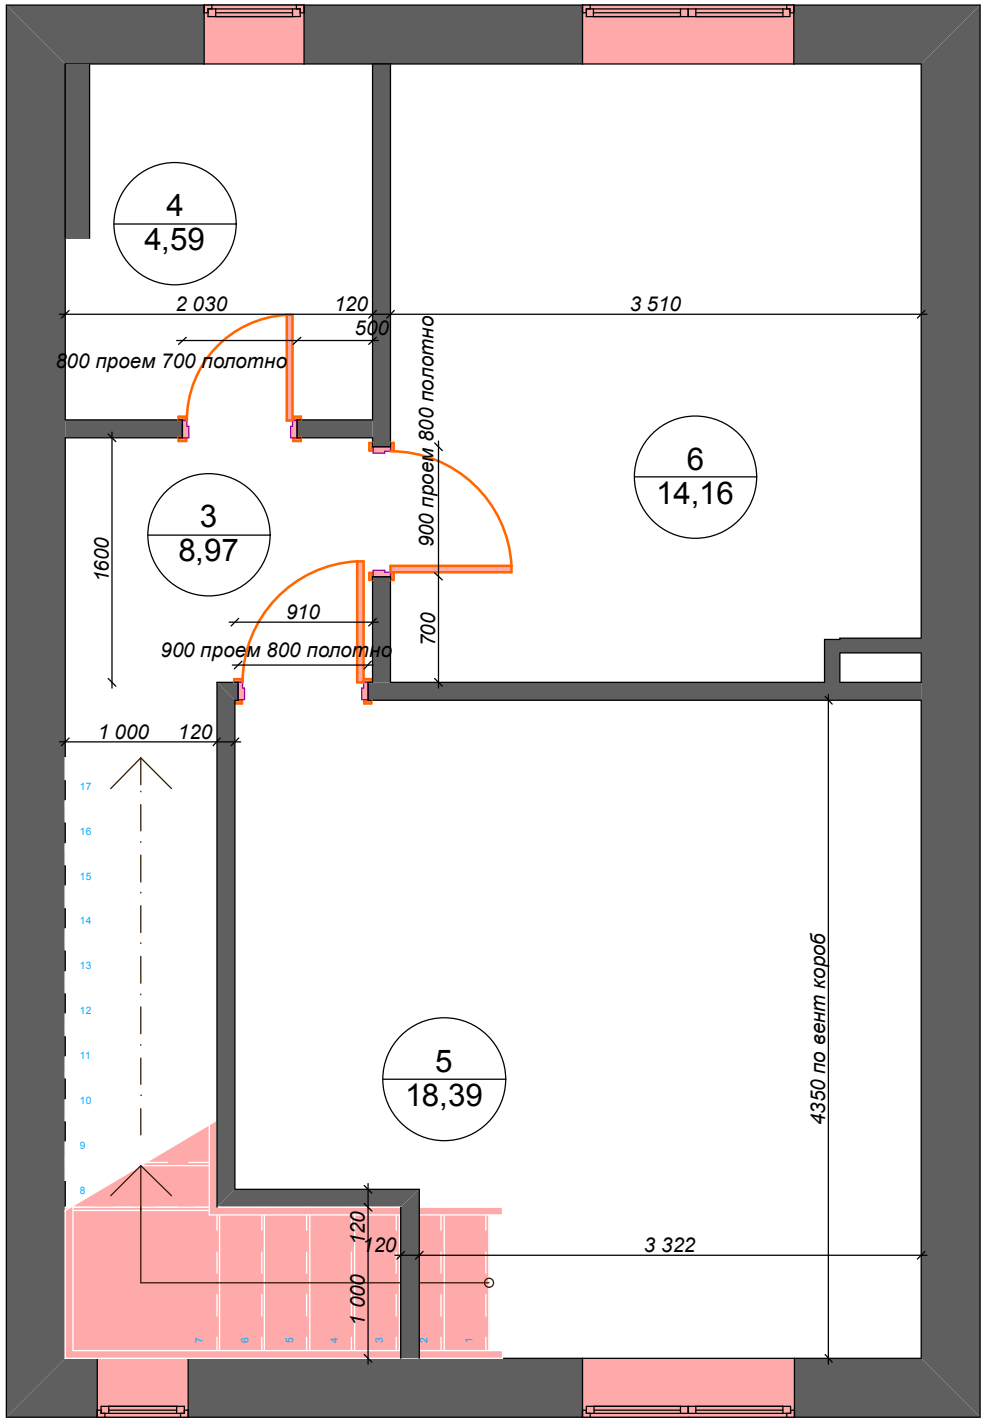
4
4,59
2 030
120
3 510
500
800 проем 700 полотно
900 проем 800 полотно
6
14,16
3
8,97
1600
910
900 проем 800 полотно
700
1 000
120
5
18,39
4350 по вент короб
120
120
1 000
3 322