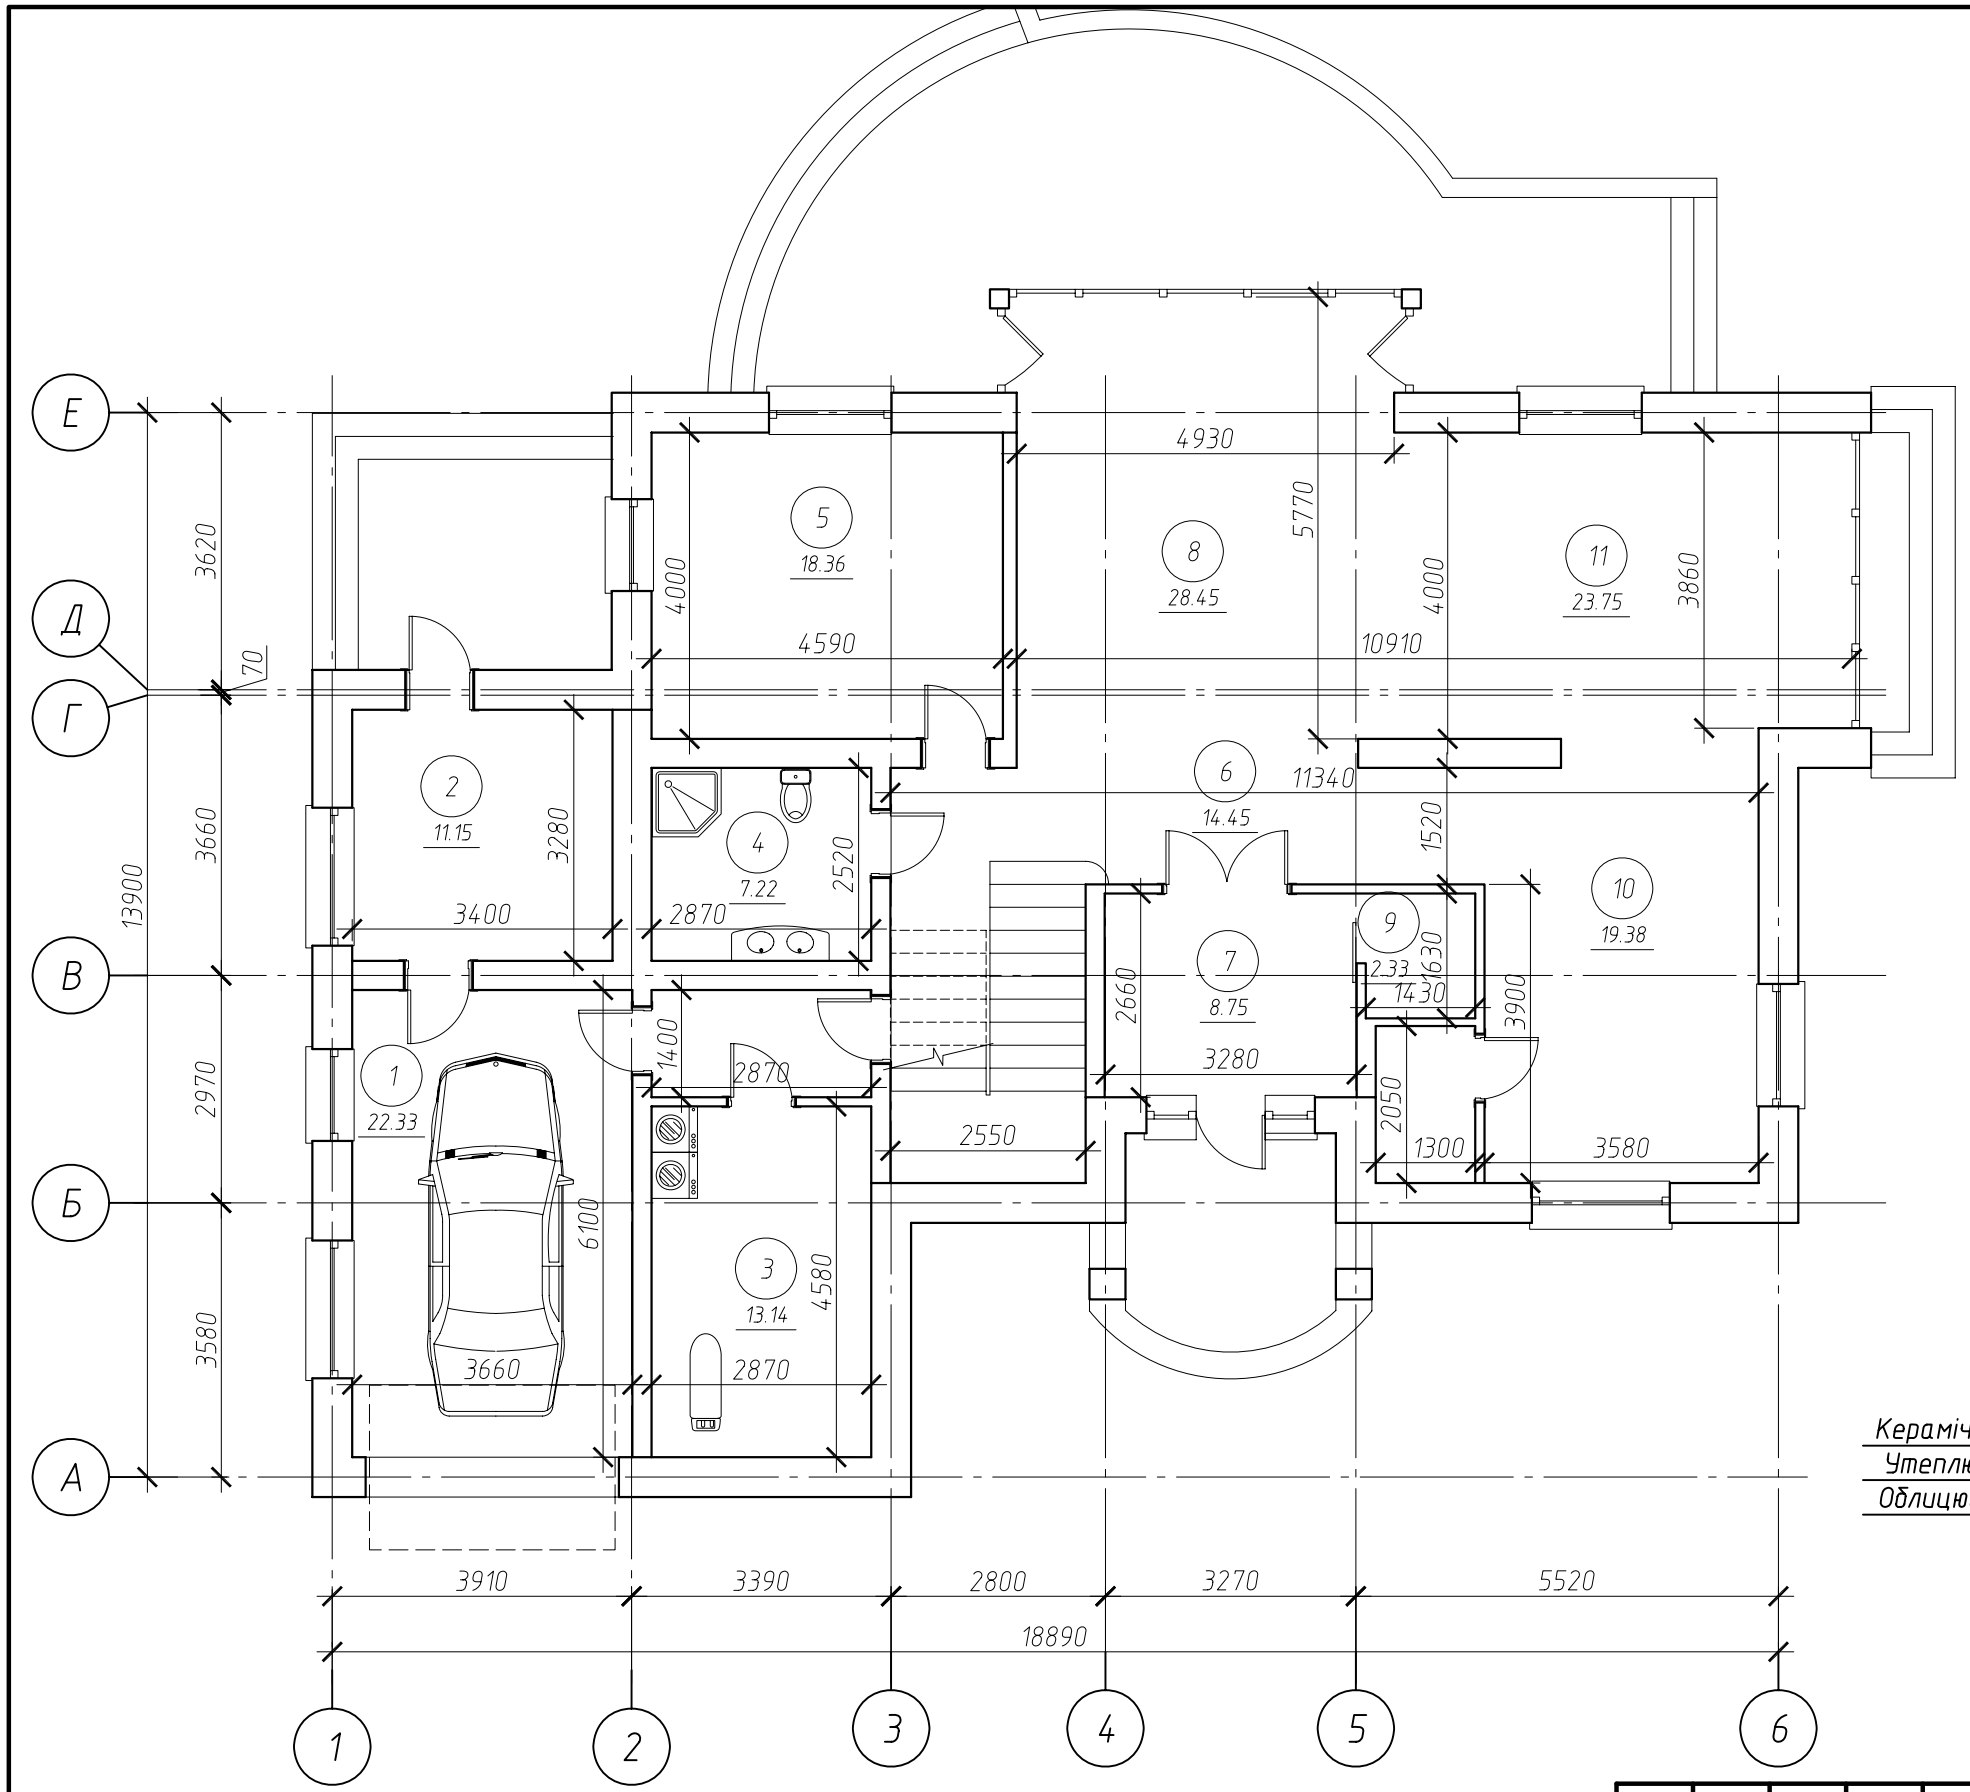

Експлікація приміщень

Номер приміщення	Найменування	Площа, м²	Кат.* приміщення
1	Гараж	22,33	
2	Топкова	11,15	
3	Пральна	13,14	
4	Санвузол	7,22	
5	Кабінет	18,36	
6	Коридор	14,45	
7	Тамбур	8,75	
8	Вітальня	28,45	
9	Гардероб	2,33	
10	Кухня	19,38	
11	Їдальня	23,75	
Загальна площа приміщень			

Конструкція зовнішньої стіни

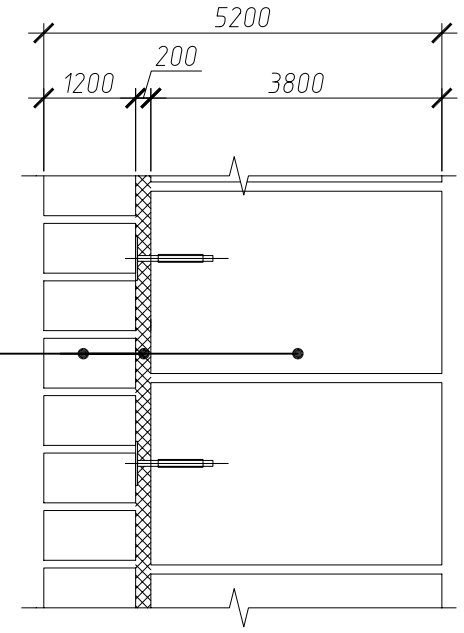

Керамічний блок "КЕРАМОТЕРМ 380"	– 380мм
Утеплювач – Пінополістерол 2500 С	– 20 мм
Облицювання цеглою	– 120 мм

Изм.	Кол. уч.	Лист	№ док.	Подп.	Дата

Стадия	Лист	Листов