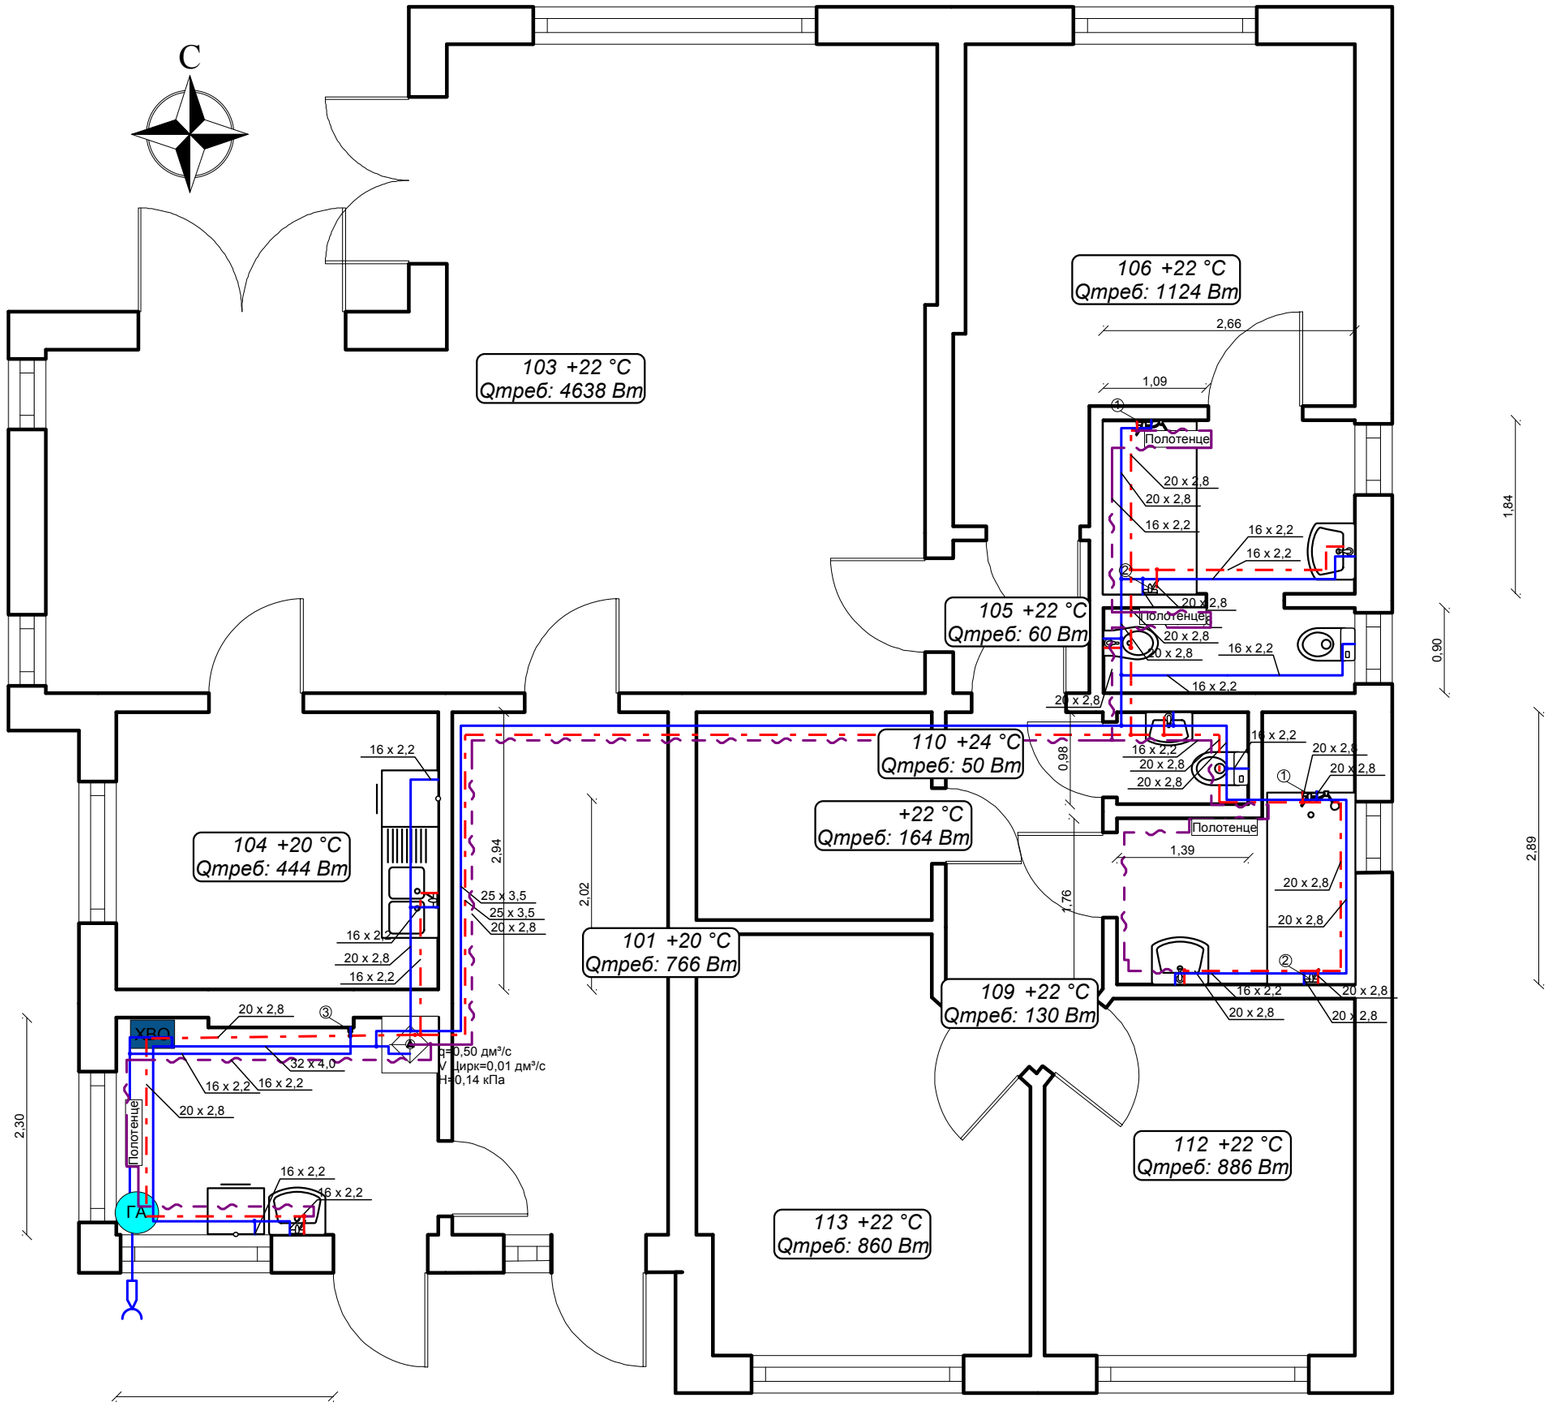


| Зм. | Кільк. | Арк. | №док. | Підпис | Дата | Водопостачання житлового будинку | | | |
|---|---|---|---|---|---|---|---|---|---|
| Розроб. | | | | | | Житловий будинок | Стадія | Аркуш | Аркушів |
| Перев. | | | | | | | П | | |
| Затв. | | | | | | | | | |
| ГІП | | | | | | Схема системи водопостачання 1-го поверху | ТОВ "ГАЗПІКСЕРВІС" | | |