



1-1

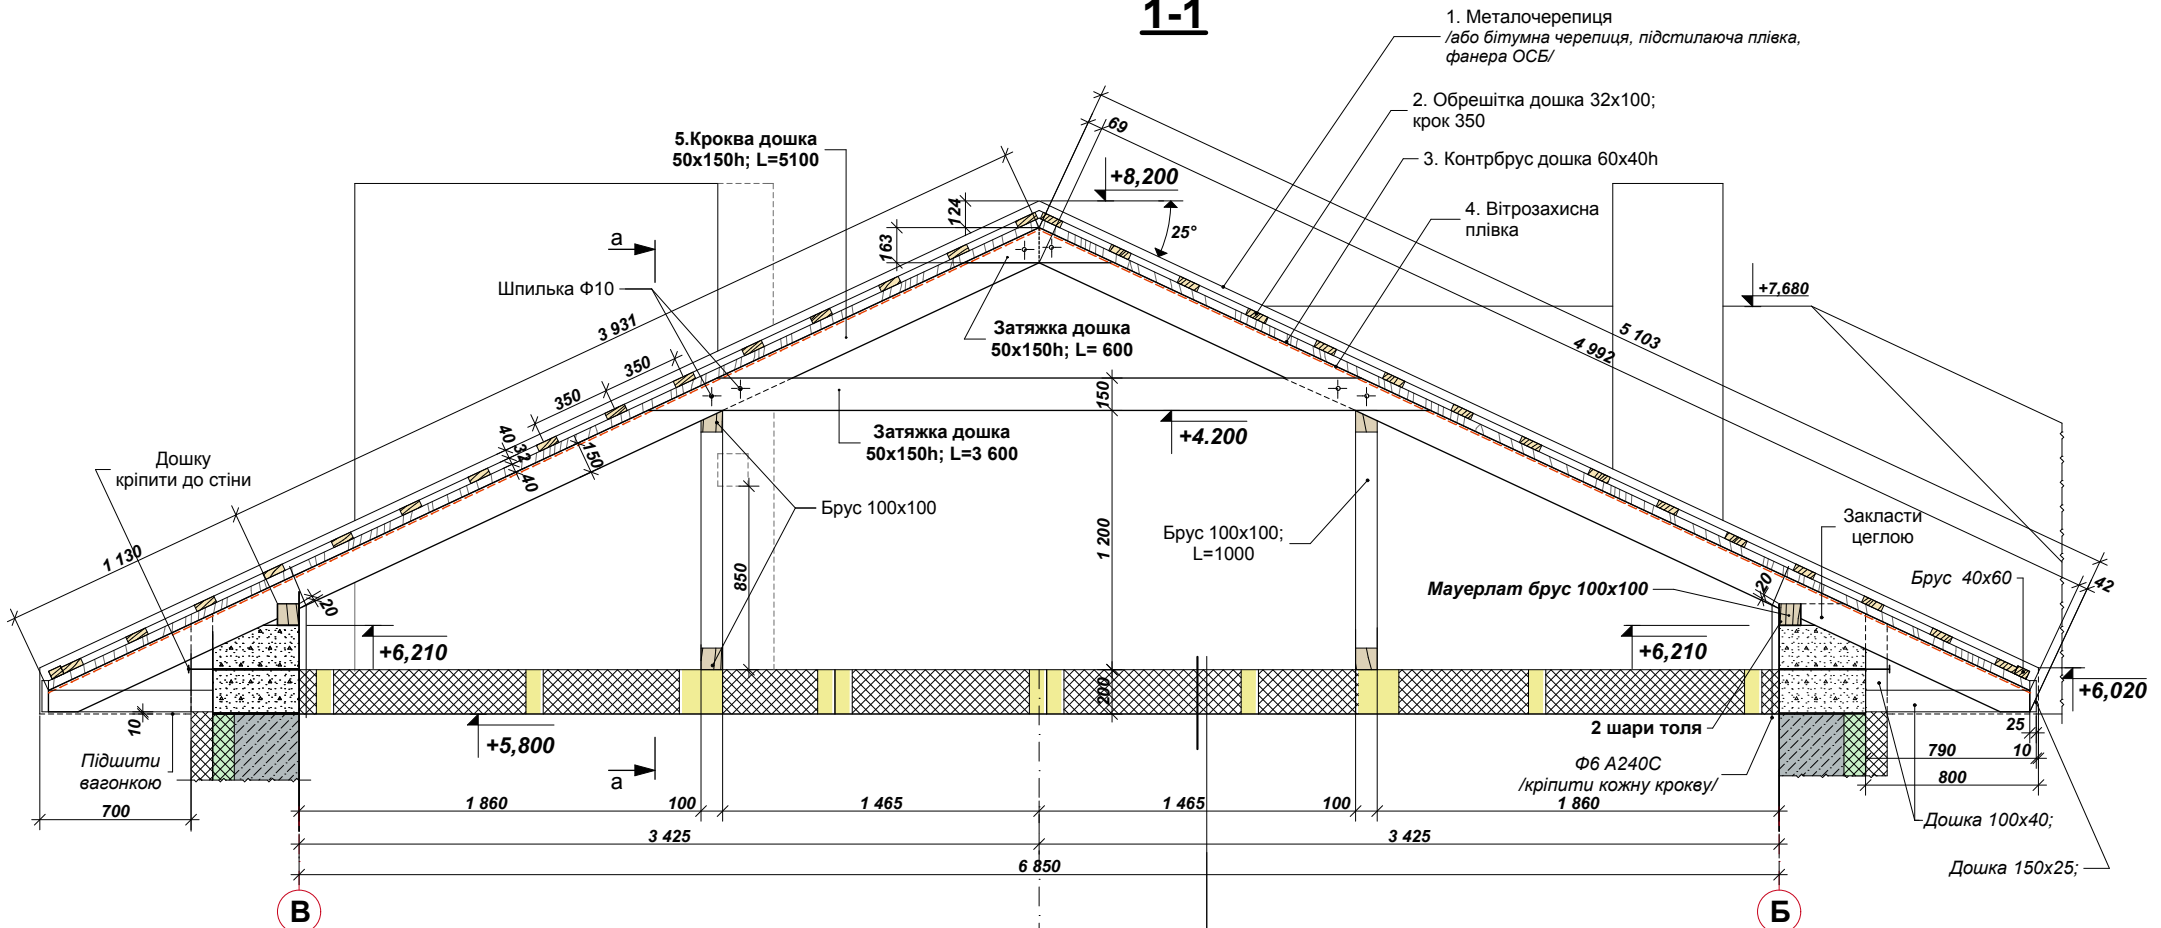

1. Металочерепиця /або бітумна черепиця, підстилаюча плівка, фанера ОСБ/
2. Обрешітка дошка 32x100; крок 350
3. Контрбрус дошка 60x40h
4. Вітрозахисна плівка

- Плівка гідроізоляція
- Утелювач "мінвата" -200мм /між балками/
- Плівка пароізоляція
- Підшивка дошка 32x100, крок 400 -32мм
- Гіпсокартон -10мм

a-a

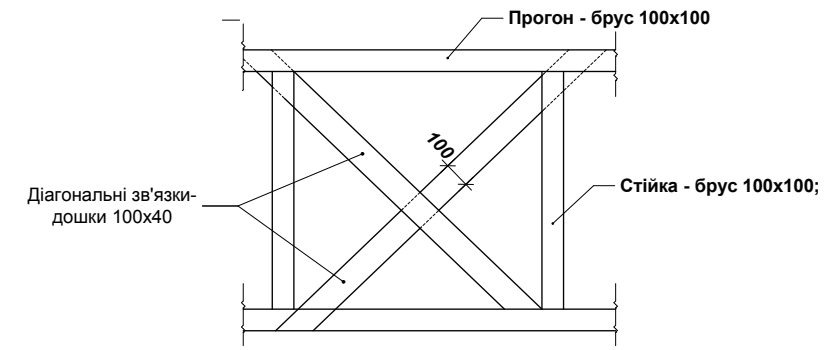

					Житловий будинок в с. Малий Карашин		
Зміни	Кільк.	Аркуш	Недод.	Підпис	Дата		
Нач. відділу						Р	36
Перевірив							
Розробив							
Схема розміщення елементів покрівлі							
Переріз 1-1							