2-2

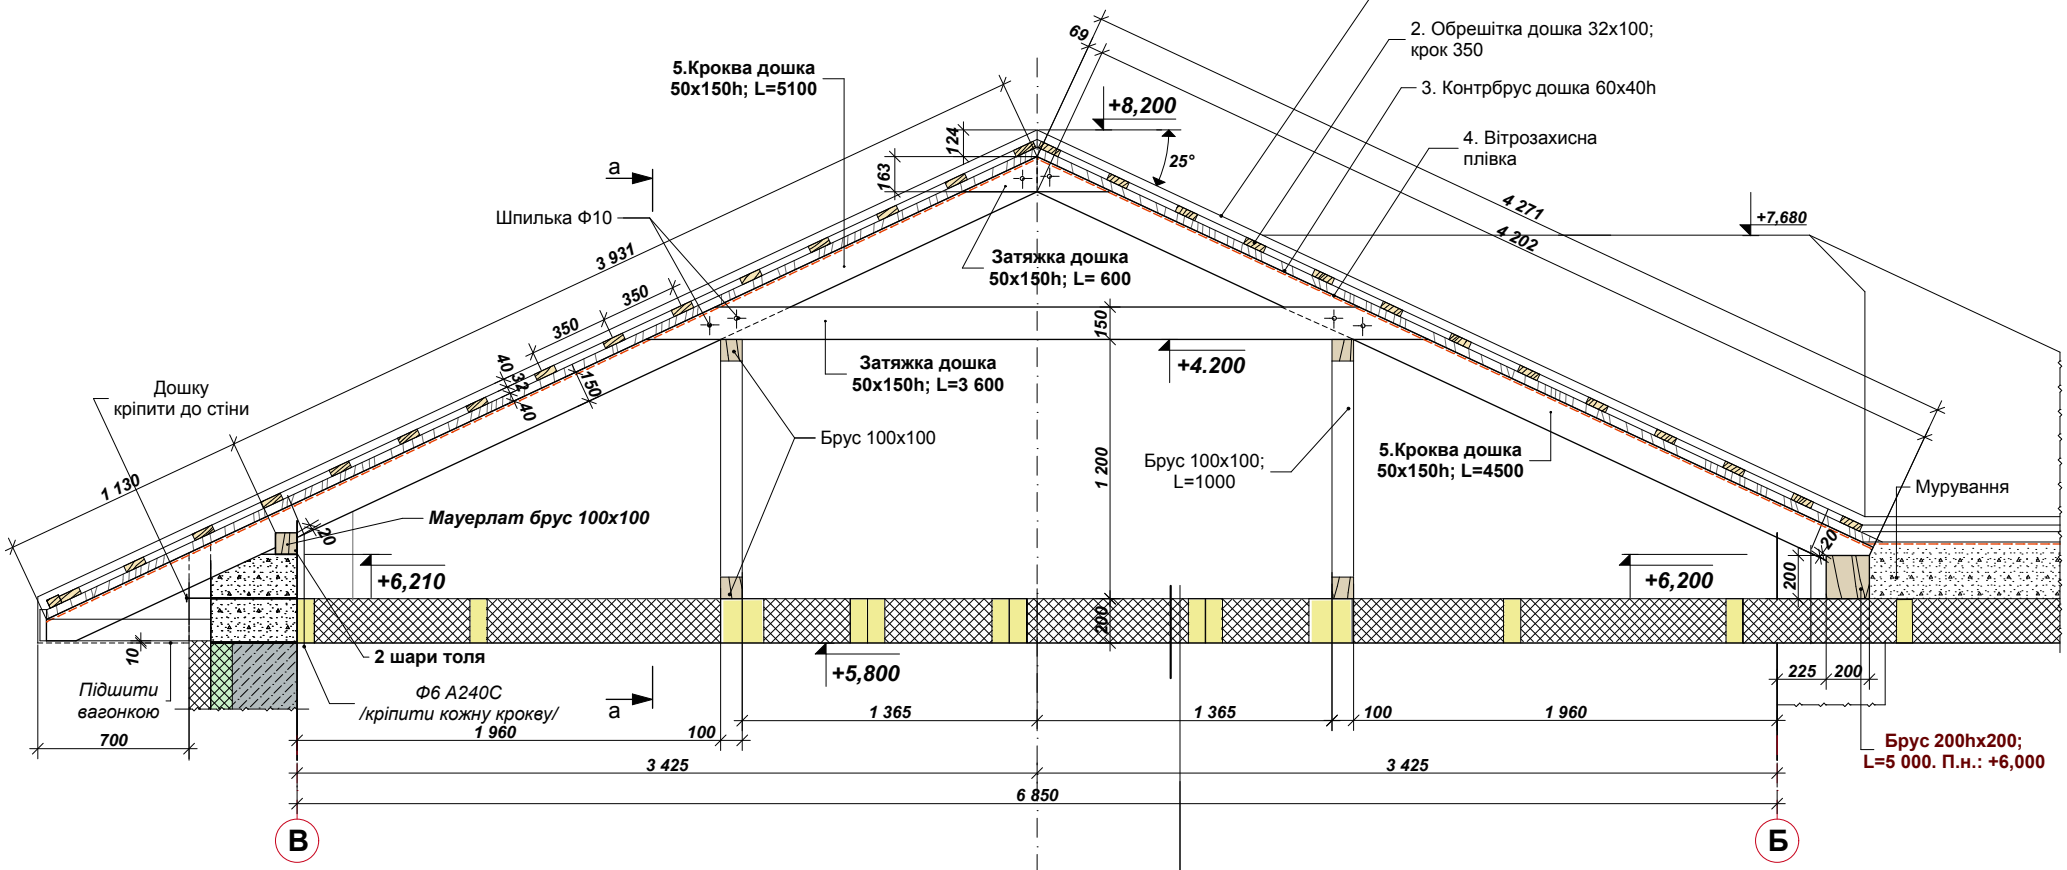

Плівка гідроізоляція
Утеплювач "мінвата" -200мм /між балками/
Плівка пароізоляція
Підшивка дошка 32х100, крок 400 -32мм
Гіпсокартон -10мм

Зміни	Кільк.	Аркуш	№док.	Підпис	Дата	Житловий будинок в с. Малий Карашин			
Нач. відділу							Стадія	Аркуш	Аркушів
Перевірив							Р	37	
Розробив									
						Схема розміщення елементів покрівлі Переріз 2-2			