


Bild 17/16. Beispiel. Kontrollierte Wohnungslüftung mit Wärmerückgewinnung, Schnitt I-I

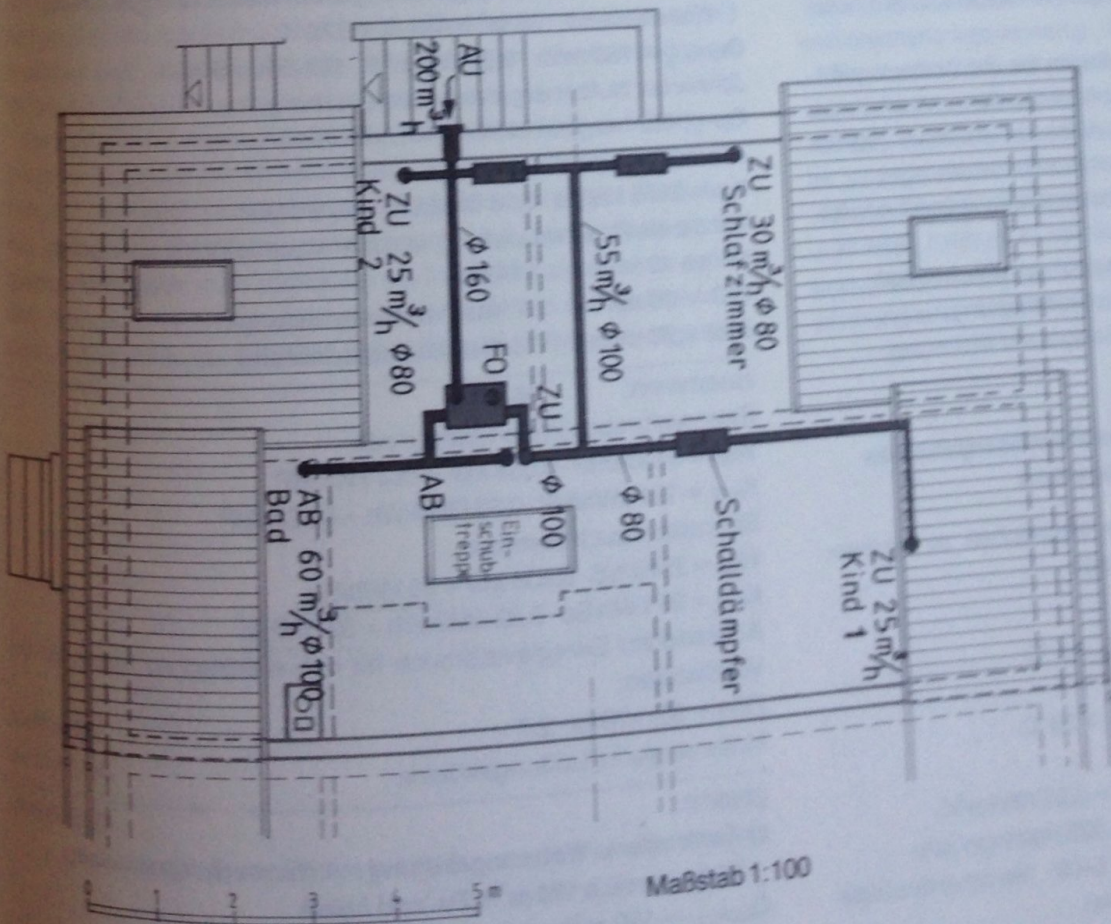

Maßstab 1:100

Bild 17/17. Beispiel. Kontrollierte Wohnungslüftung mit Wärmerückgewinnung, Grundriß DG