


План на відм. 0,000. М 1:100

Експлікація приміщень

Номер приміщення	Назва приміщення	Площа кв. м	Примітки
1	Веранда	6,90	
2	Передпокій	8,20	
3	Кухня-їдальня	19,40	
4	Вітальня(без сходів)	39,20	
5	Жила кімната	16,30	
6	Сан. вузол	3,80	
7	Комора	3,80	
8	Гардеробна	3,60	
9	Вузол вводу та котельня	5,85	
10	Тераса	13,50	

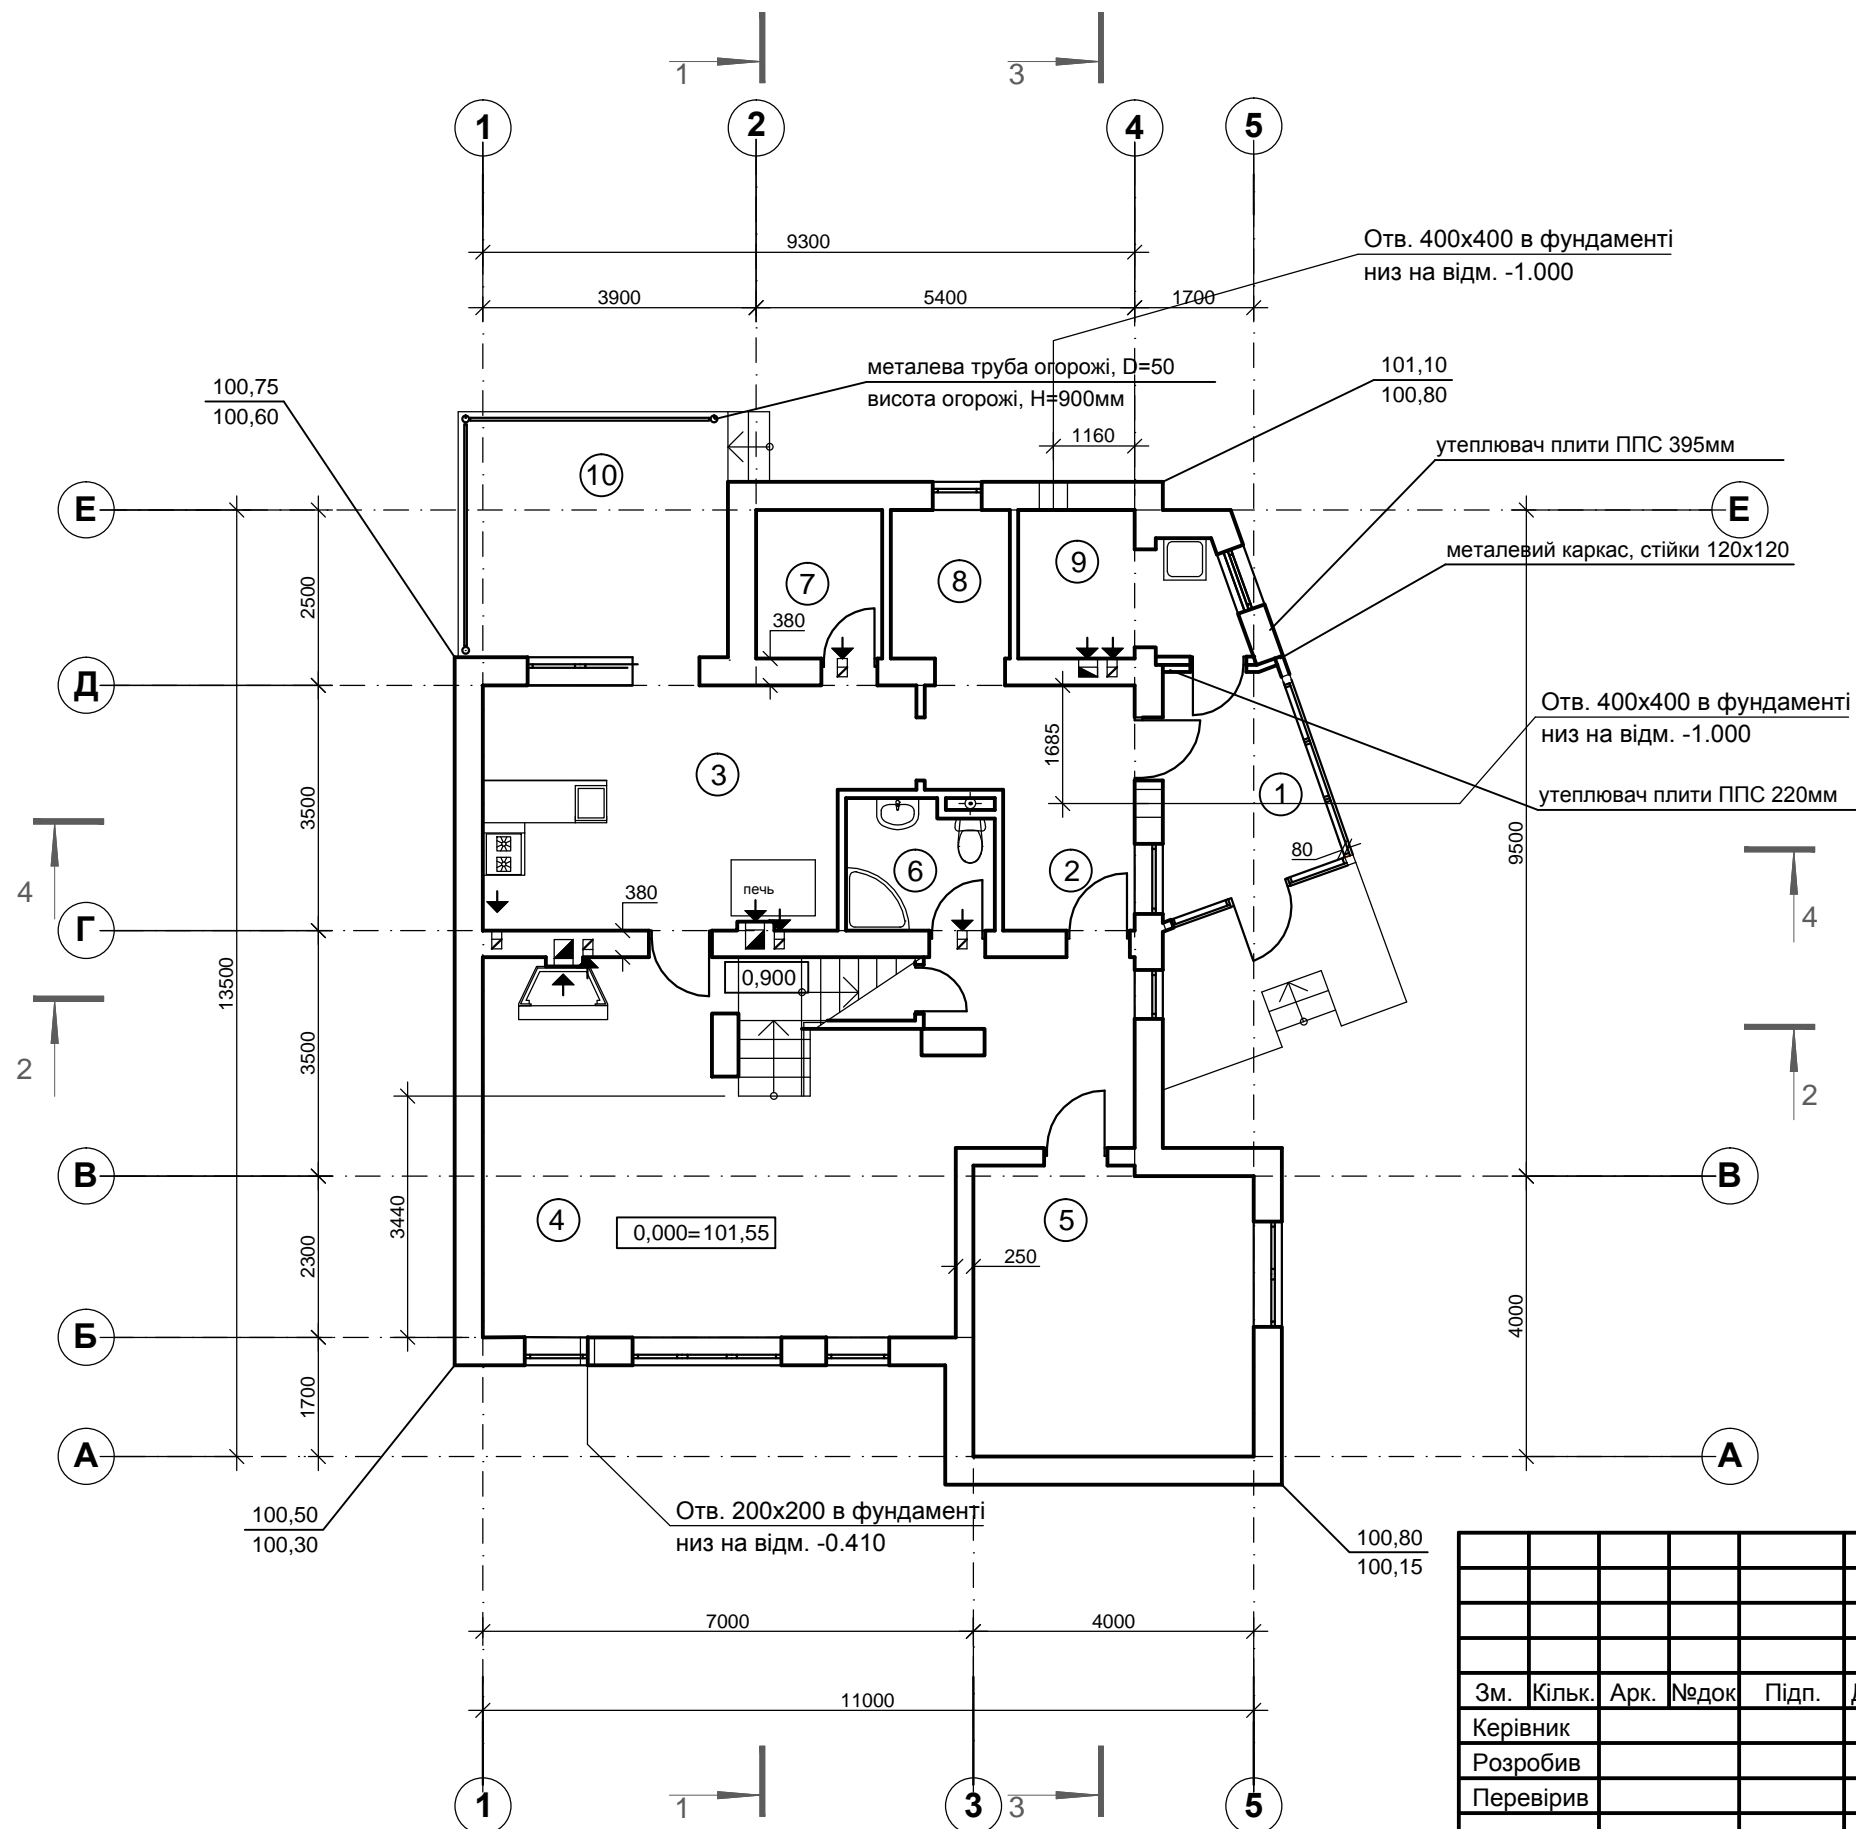

ПОГОДЖЕНО

Інв. № ор.	Підпис і дата	Зам. інв №

Проект будівництва індивідуального житлового будинку садиби					
Зм.	Кільк.	Арк.	Недок.	Підп.	Дата
Керівник					
Розробив					
Перевірів					
План на відм.0.000 М 1:100					
Стадія			Аркуш	Аркушів	
			1		