


План на відм. 3,240. М 1:100

Експлікація приміщень

Номер приміщення	Назва приміщення	Площа кв. м	Примітки
11	Сімейна кімната	33,80	
12	Спальня господарів	15,70	
13	Спальня дитяча	16,00	
14	Гардеробна	5,40	
15	Хол	6,70	
16	Пральня-сушильна	11,40	
17	Сан. вузол	4,50	
18	Сан. вузол	4,30	

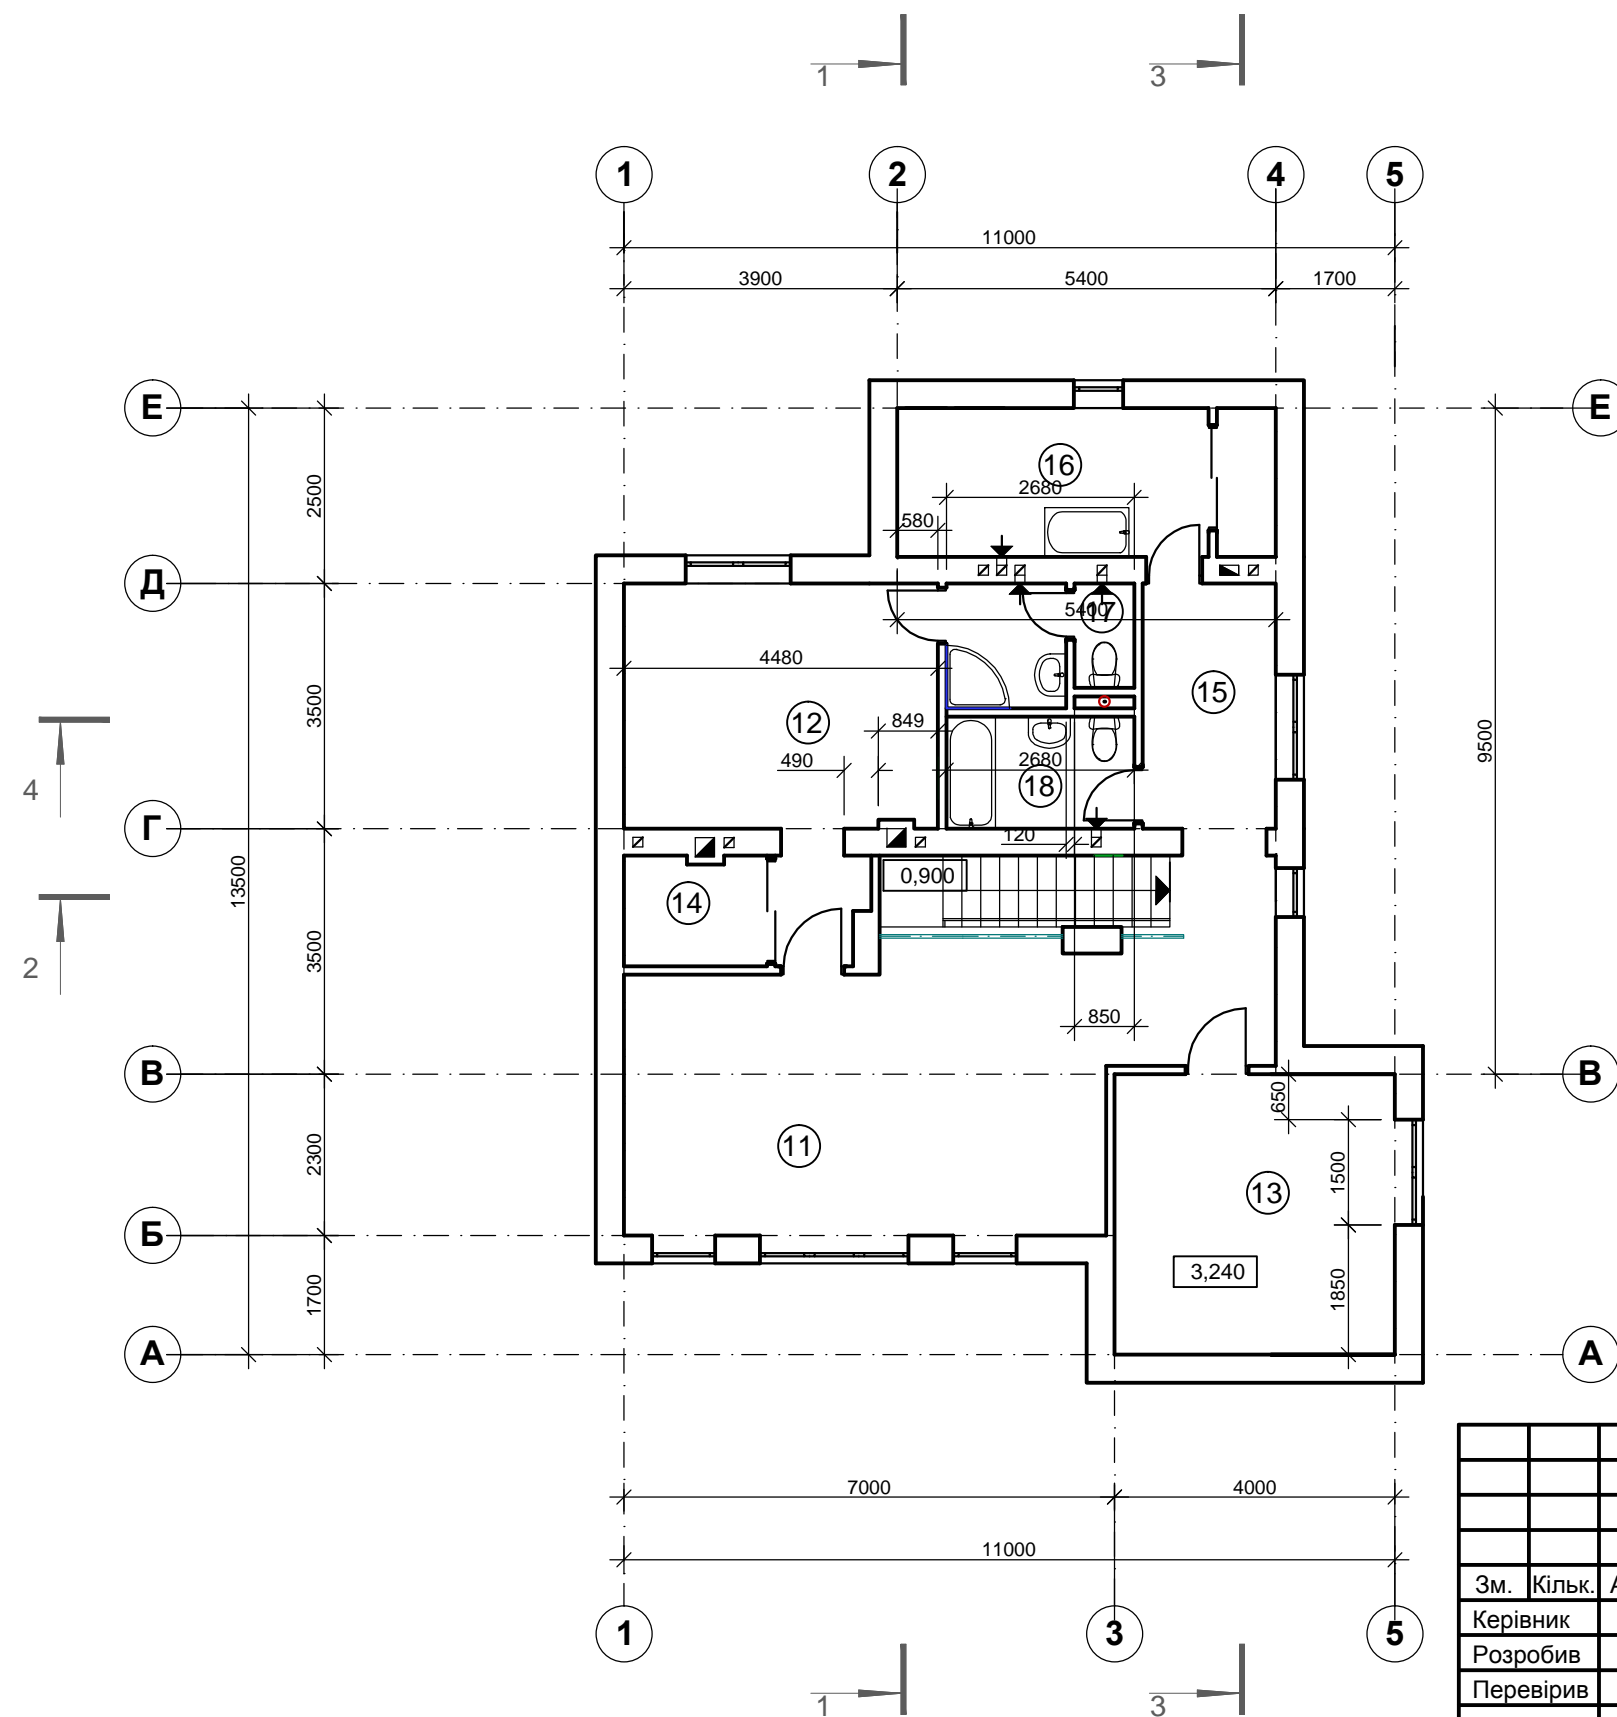

ПОГОДЖЕНО

Зам. інв №

Підпис і дата

Інв. № ор.



Проект будівництва індивідуального житлового будинку садиби					
Зм.	Кільк.	Арк.	Недок.	Підп.	Дата
Керівник					
Розробив					
Перевірив					
План на відм.3.240 М 1:100				Стадія	Аркуш
					2