


РОЗРІЗ 2-2

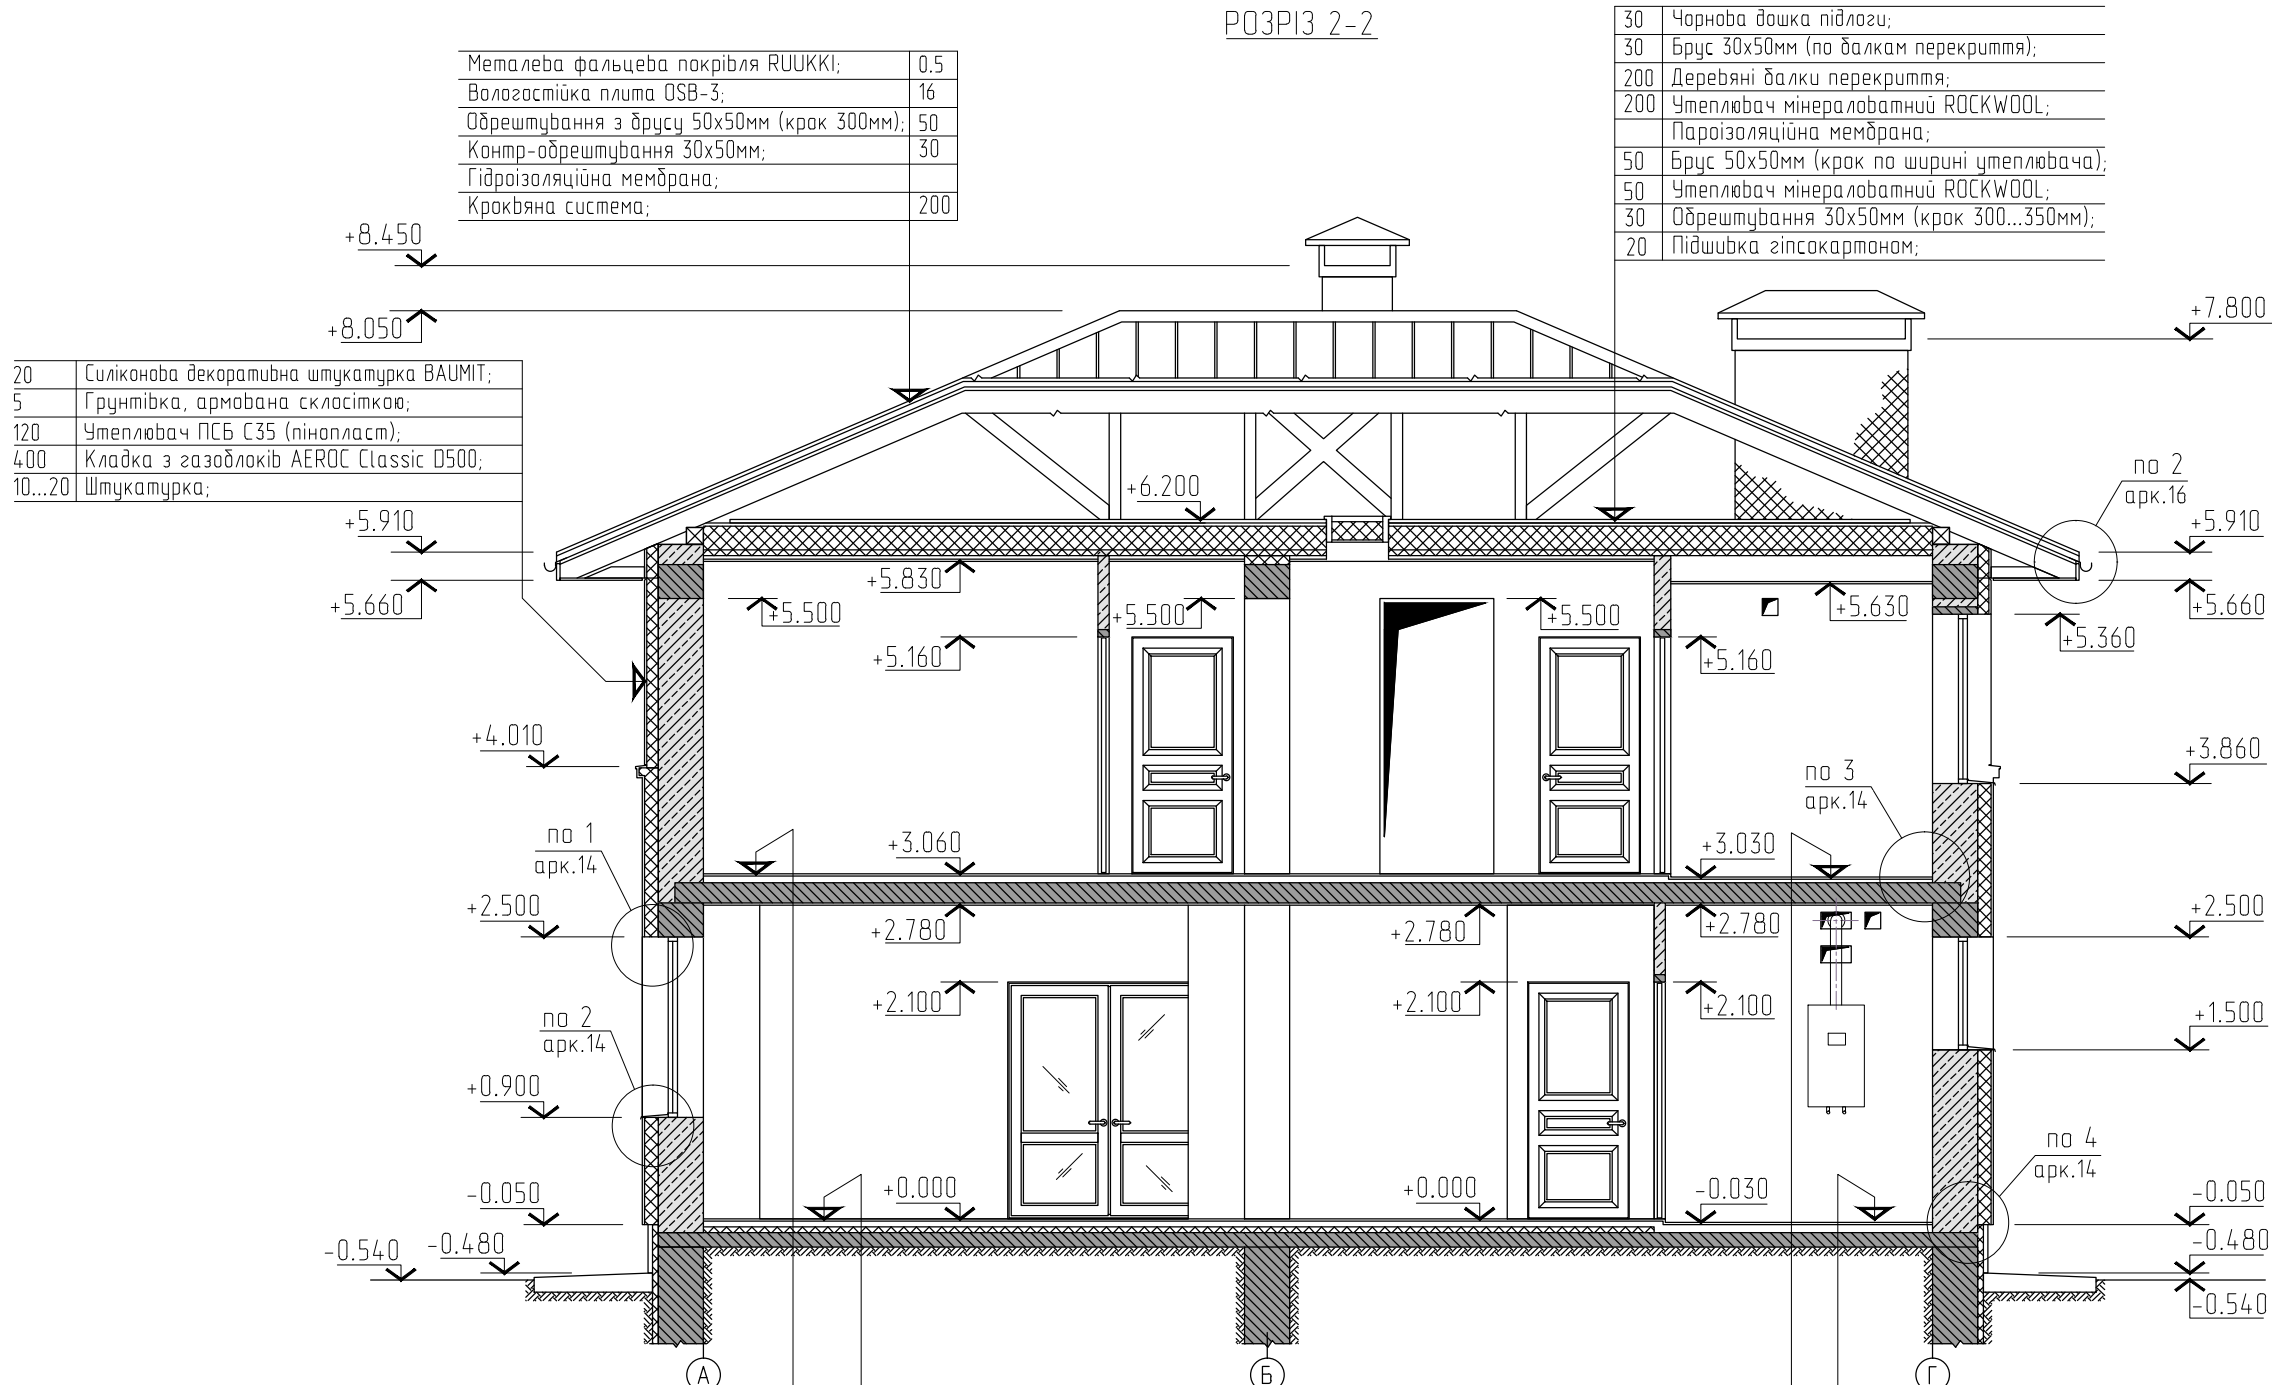

20	Силіконова декоративна штукатурка ВАУМІТ;
5	Грунтівка, армована склосіткою;
120	Утеплювач ПСБ С35 (пінопласт);
400	Кладка з газоблоків AEROC Classic D500;
10...20	Штукатурка;

30	Чорнова дошка підлоги;
30	Брус 30x50мм (по балкам перекриття);
200	Дерев'яні балки перекриття;
200	Утеплювач мінераловатний ROCKWOOL;
	Пароізоляційна мембрана;
50	Брус 50x50мм (крок по ширині утеплювача);
50	Утеплювач мінераловатний ROCKWOOL;
30	Обрештування 30x50мм (крок 300...350мм);
20	Підшивка гіпсокартоном;

Паркетна дошка;	15
Підложка;	5
Вирівнююча стяжка;	10
Цементно-піщана стяжка;	50
Ж/б плита перекриття (дуб. КЖ);	180
Вирівнююча штукатурка;	20

Паркетна дошка;	15
Підложка;	5
Вирівнююча стяжка;	10
Цементно-піщана стяжка;	40
Пароізоляція;	
Екструд-й пінополістирол;	50
Гідроізоляційна плівка	0.5
Ж/б плита підлоги (дуб.КЖ)	150
Ущільнений ґрунт (дуб. КЖ)	

Керам. плитка на клею	20
Цементно-піщана стяжка (1:3)	30
Гідроізоляційна плівка	0.5
Ж/б плита перекриття (дуб. КЖ)	180
Вирівнююча штукатурка	20

Керам. плитка на клею	20
Цементно-піщана стяжка (1:3)	70
Гідроізоляційна плівка	0.5
Ж/б плита підлоги (дуб. КЖ)	150
Ущільнений ґрунт (дуб. КЖ)	

УМОВНІ ПОЗНАЧЕННЯ

- КЛАДКА З ГАЗОБЛОКІВ AEROC Classic
- З.Б. КОНСТРУКЦІЇ (ДИВ. КЗ)
- ТЕПЛОІЗОЛЯЦІЯ

- ПРИМІТКИ
- СПЕЦИФІКАЦІЮ НА ВИТРАТИ МАТЕРІАЛІВ - ДИВ. АРКУШ АР-17.
  - ПРИ УЛАШТУВАННІ З/Б ТА ІН. НЕСУЧИХ КОНСТРУКЦІЙ - КЕРУВАТИСЬ КРЕСЛЕННЯМИ КЗ..
  - ДАНИЙ АРКУШ РОЗГЛЯДАТИ СУМІСНО З КРЕСЛЕННЯМИ АР-3...6.
  - ВУЗЛИ ТА ДЕТАЛІ - ДИВ. АР-14, АР-16.

						15002.10-AP			
						БУДІВНИЦТВО ІНДИВІДУАЛЬНОГО ЖИТЛОВОГО БУДИНКУ ПО ВУЛ. ПОЛЬОВА, с.ЗДОРІВКА, ВАСИЛЬКІВСЬКОГО РАЙОНУ, КИЇВСЬКОЇ ОБЛАСТІ			
ЗМ.	КІЛ.ДІЛ	АРК	N ДОК	ПІДПИС	ДАТА	АРХІТЕКТУРНІ РІШЕННЯ	СТАДІЯ	АРКУШ	АРКУШВ
ГАП		ЯКУБЕЦЬ			03.2015		РП	13	
РОЗРОБИВ		ЯКУБЕЦЬ			03.2015	РОЗРІЗ 2-2			
ПЕРЕВІРИВ		ЗИМОГ ЛЯД			03.2015				
Н.КОНТР.		ЗИМОГ ЛЯД			03.2015				