Схема расположения подпорной стены

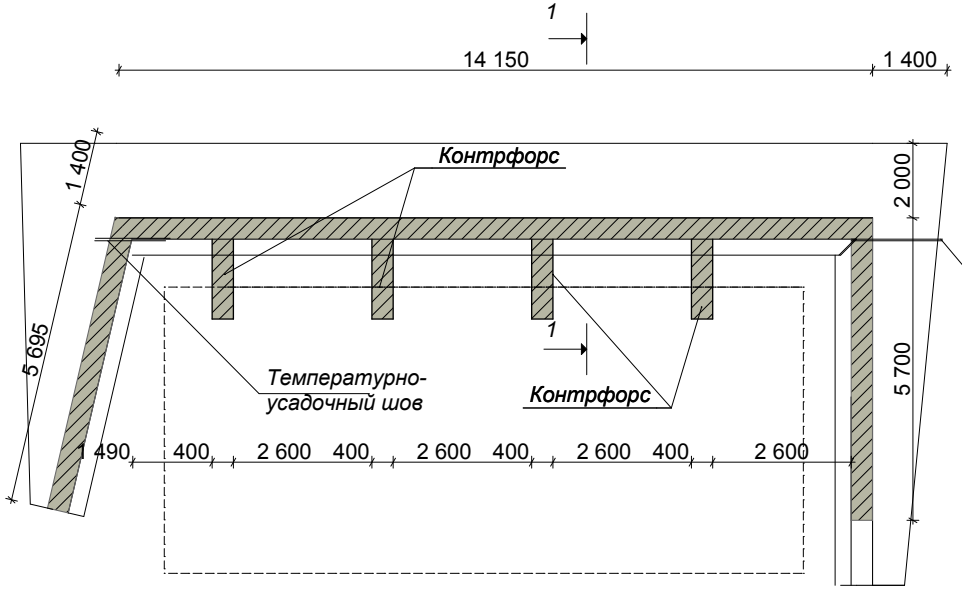

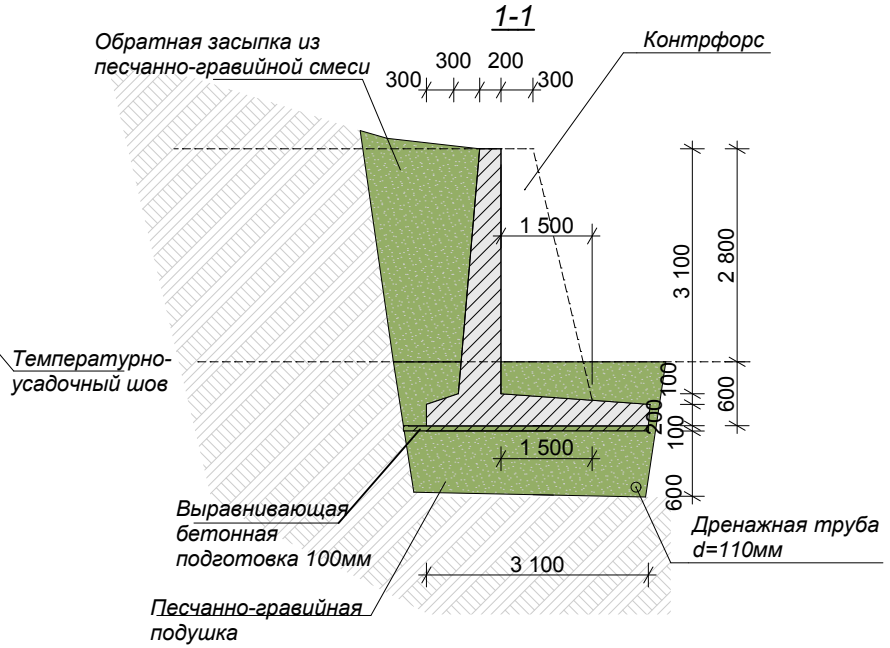

Примечания:
Схему армирования подпорной стены см.лист КР-

Изм.	Кол.	Лист	№ док.	Подпись	Дата	КР		
							Стадия	Лист	Листов
							РП	3	
						Схема расположения подпорной стены			

Согласовано

Взам. инв. №

Подпись и дата

Инв.№ подл.