


ПЛАН НА ВІДМ. +3,060

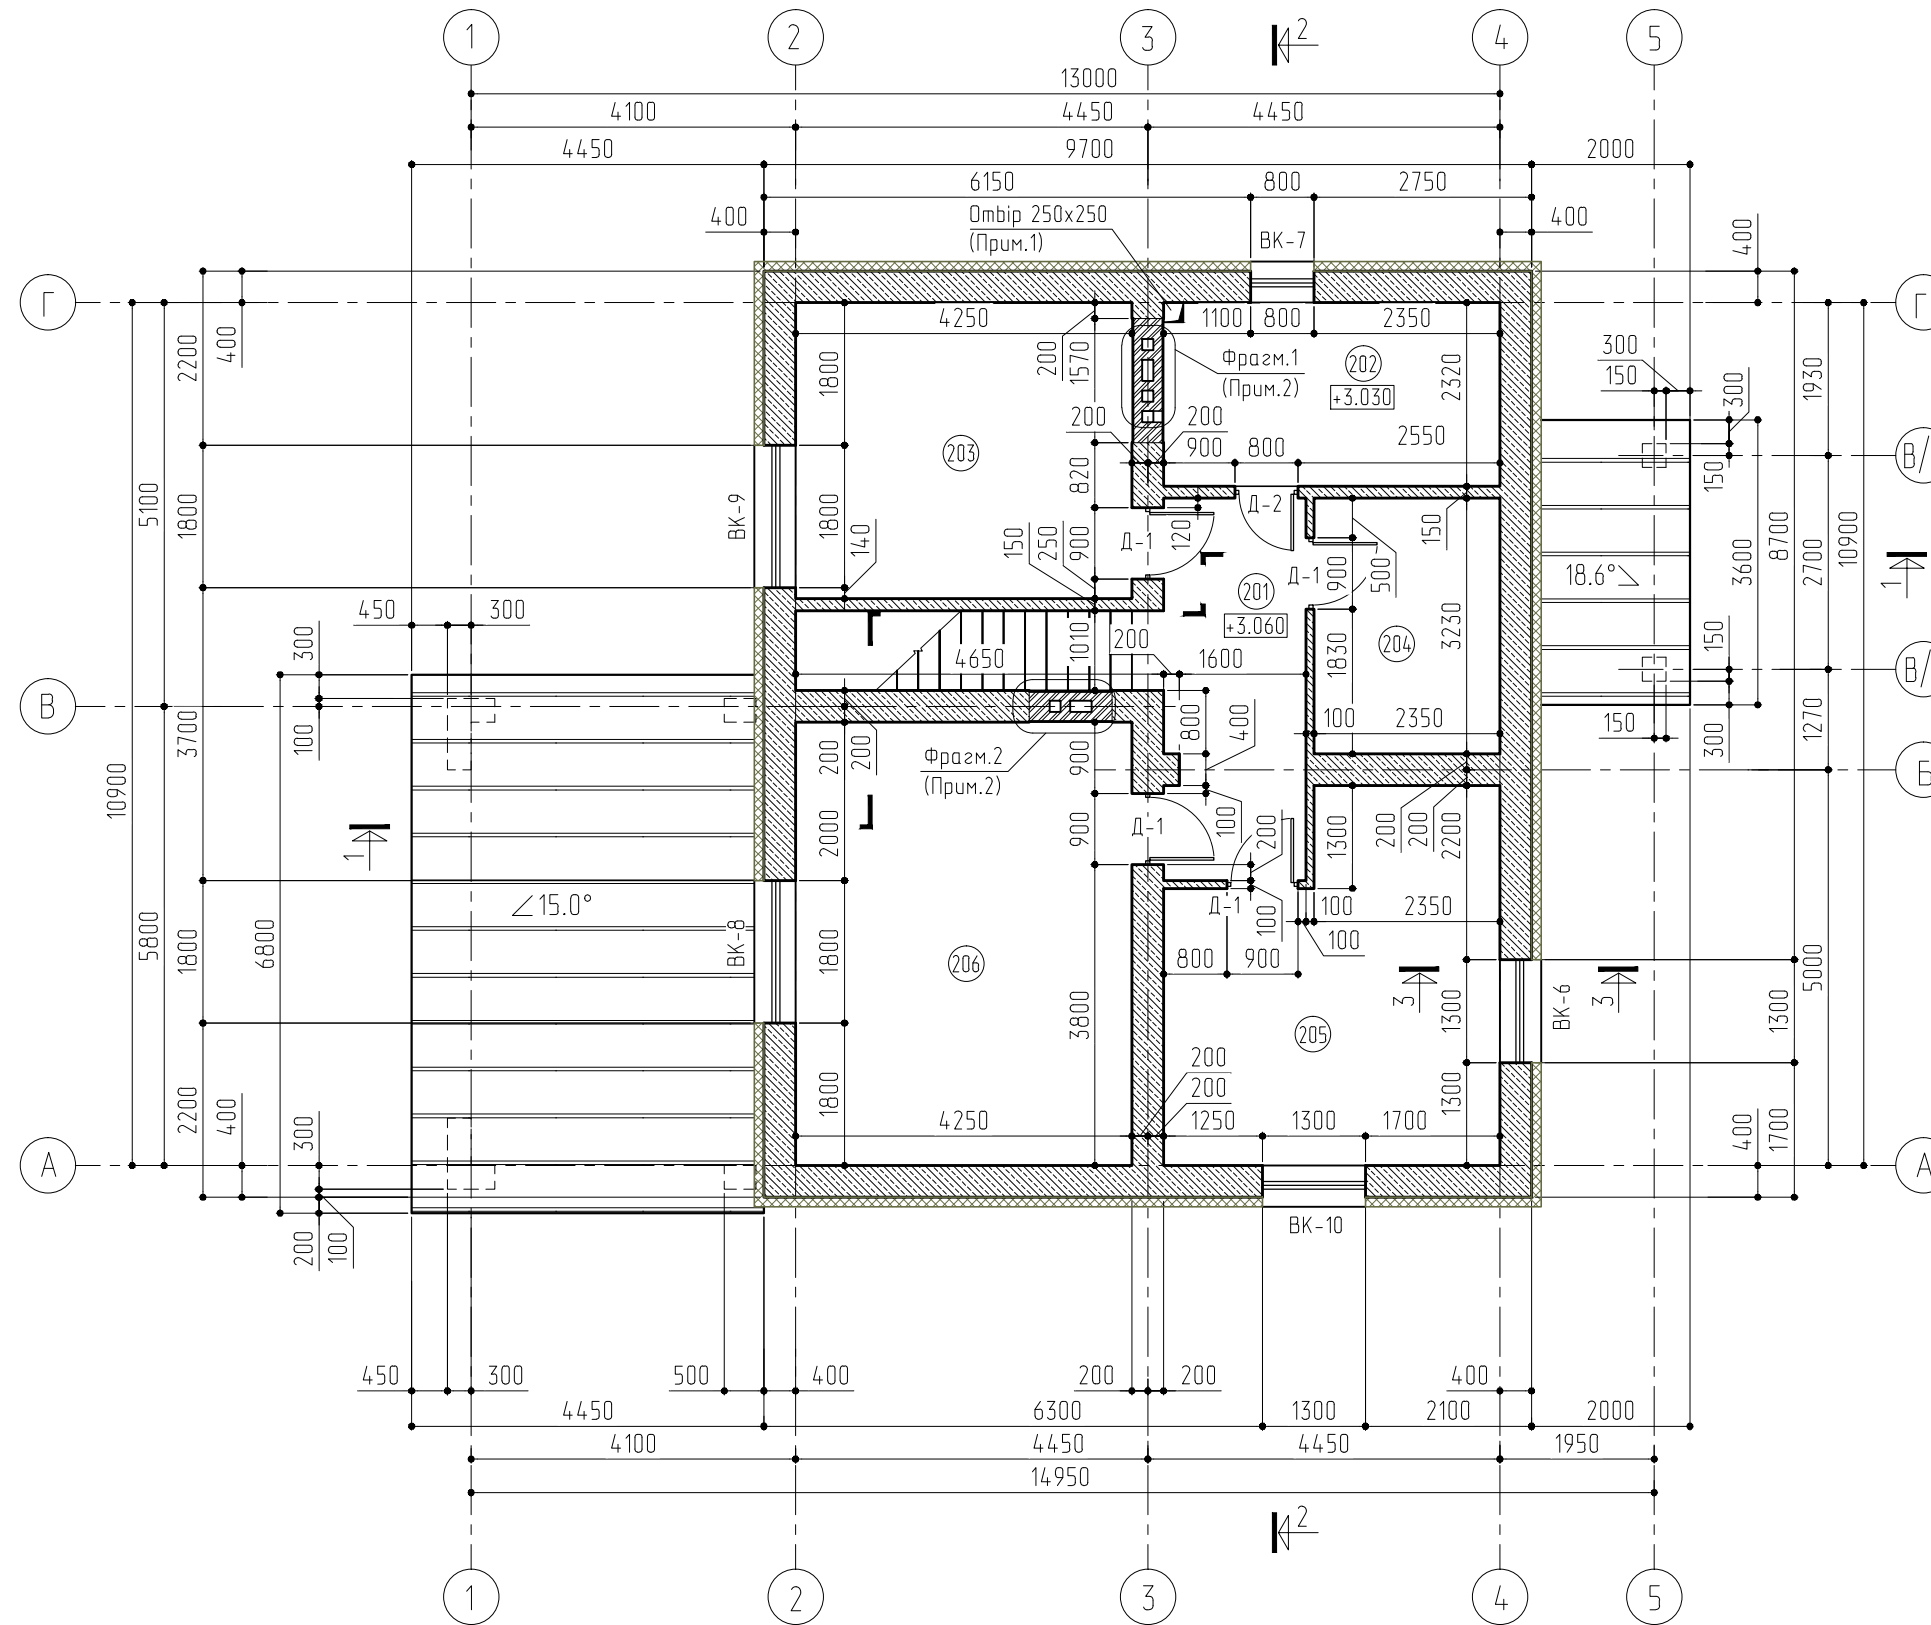

ЕКСПЛІКАЦІЯ ПРИМІЩЕНЬ 2-го ПОВЕРХУ

N	НАЙМЕНУВАННЯ ПРИМІЩЕНЬ	ПЛОЩА, м. кв.
201	ХОЛ	8,61
202	ВАННА КІМНАТА	9,97
203	СПАЛЬНА КІМНАТА ГОСТЕЙ	16,0
204	ГАРДЕРОБ	7,51
205	ДИТЯЧА КІМНАТА	17,85
206	СПАЛЬНА КІМНАТА БАТЬКІВ	23,80
	ВСЬОГО	83,74

ПРИМІТКИ

1. ОТВІР В З/Б ПЛИТІ ПЕРЕКРИТТЯ ДЛЯ ТРУБОПРОВОДУ ПОБУТОВОЇ КАНАЛІЗАЦІЇ.
2. ФРАГМЕНТИ ПЛАНІВ 1, 2, РОЗГОРТКИ ВЕНТИЛЯЦІЙНИХ ТА ДИМОВИХ КАНАЛІВ - ДИВ. АРКУШ АР-15.
3. РОЗРІЗИ 1-1, 2-2, 3-3 ДИВ. АРКУШІ АР-12, 13, 14 ВІДПОВІДНО.

УМОВНІ ПОЗНАЧЕННЯ

- КЛАДКА З ГАЗОВИХ БЛОКІВ АЕРОС CLASSIC (D500)
- КЛАДКА З ПОВНОТІЛОЇ ЦЕГЛИ М100
- СТИНОВИЙ УТЕПЛЮВАЧ
- НОМЕР ПРИМІЩЕННЯ ЗА ЕКСПЛІКАЦІЄЮ;
- РІВЕНЬ ПІДЛОГИ;
- VK-8 - МАРКУВАННЯ ВІКОННИХ ТА ДВЕРНИХ ВИРОБІВ (ДИВ. АР-18);
- D-3

						15002.10-AP			
						БУДІВНИЦТВО ІНДИВІДУАЛЬНОГО ЖИТЛОВОГО БУДИНКУ ПО ВУЛ. ПОЛЬОВА, с.ЗДОРІВКА, ВАСИЛЬКІВСЬКОГО РАЙОНУ, КИЇВСЬКОЇ ОБЛАСТІ			
ЗМ.	КІЛ.ДІЛ	АРК	N ДОК	ПІДПИС	ДАТА	АРХІТЕКТУРНІ РІШЕННЯ	СТАДІЯ	АРКУШ	АРКУШІВ
ГАП		ЯКУБЕЦЬ			03.2015		РП	4	
РОЗРОБИВ		ЯКУБЕЦЬ			03.2015	ПЛАН НА ВІДМ. +3,060			
ПЕРЕВІРИВ		ЗИМОГ ЛЯД			03.2015				
Н.КОНТР.		ЗИМОГ ЛЯД			03.2015				