


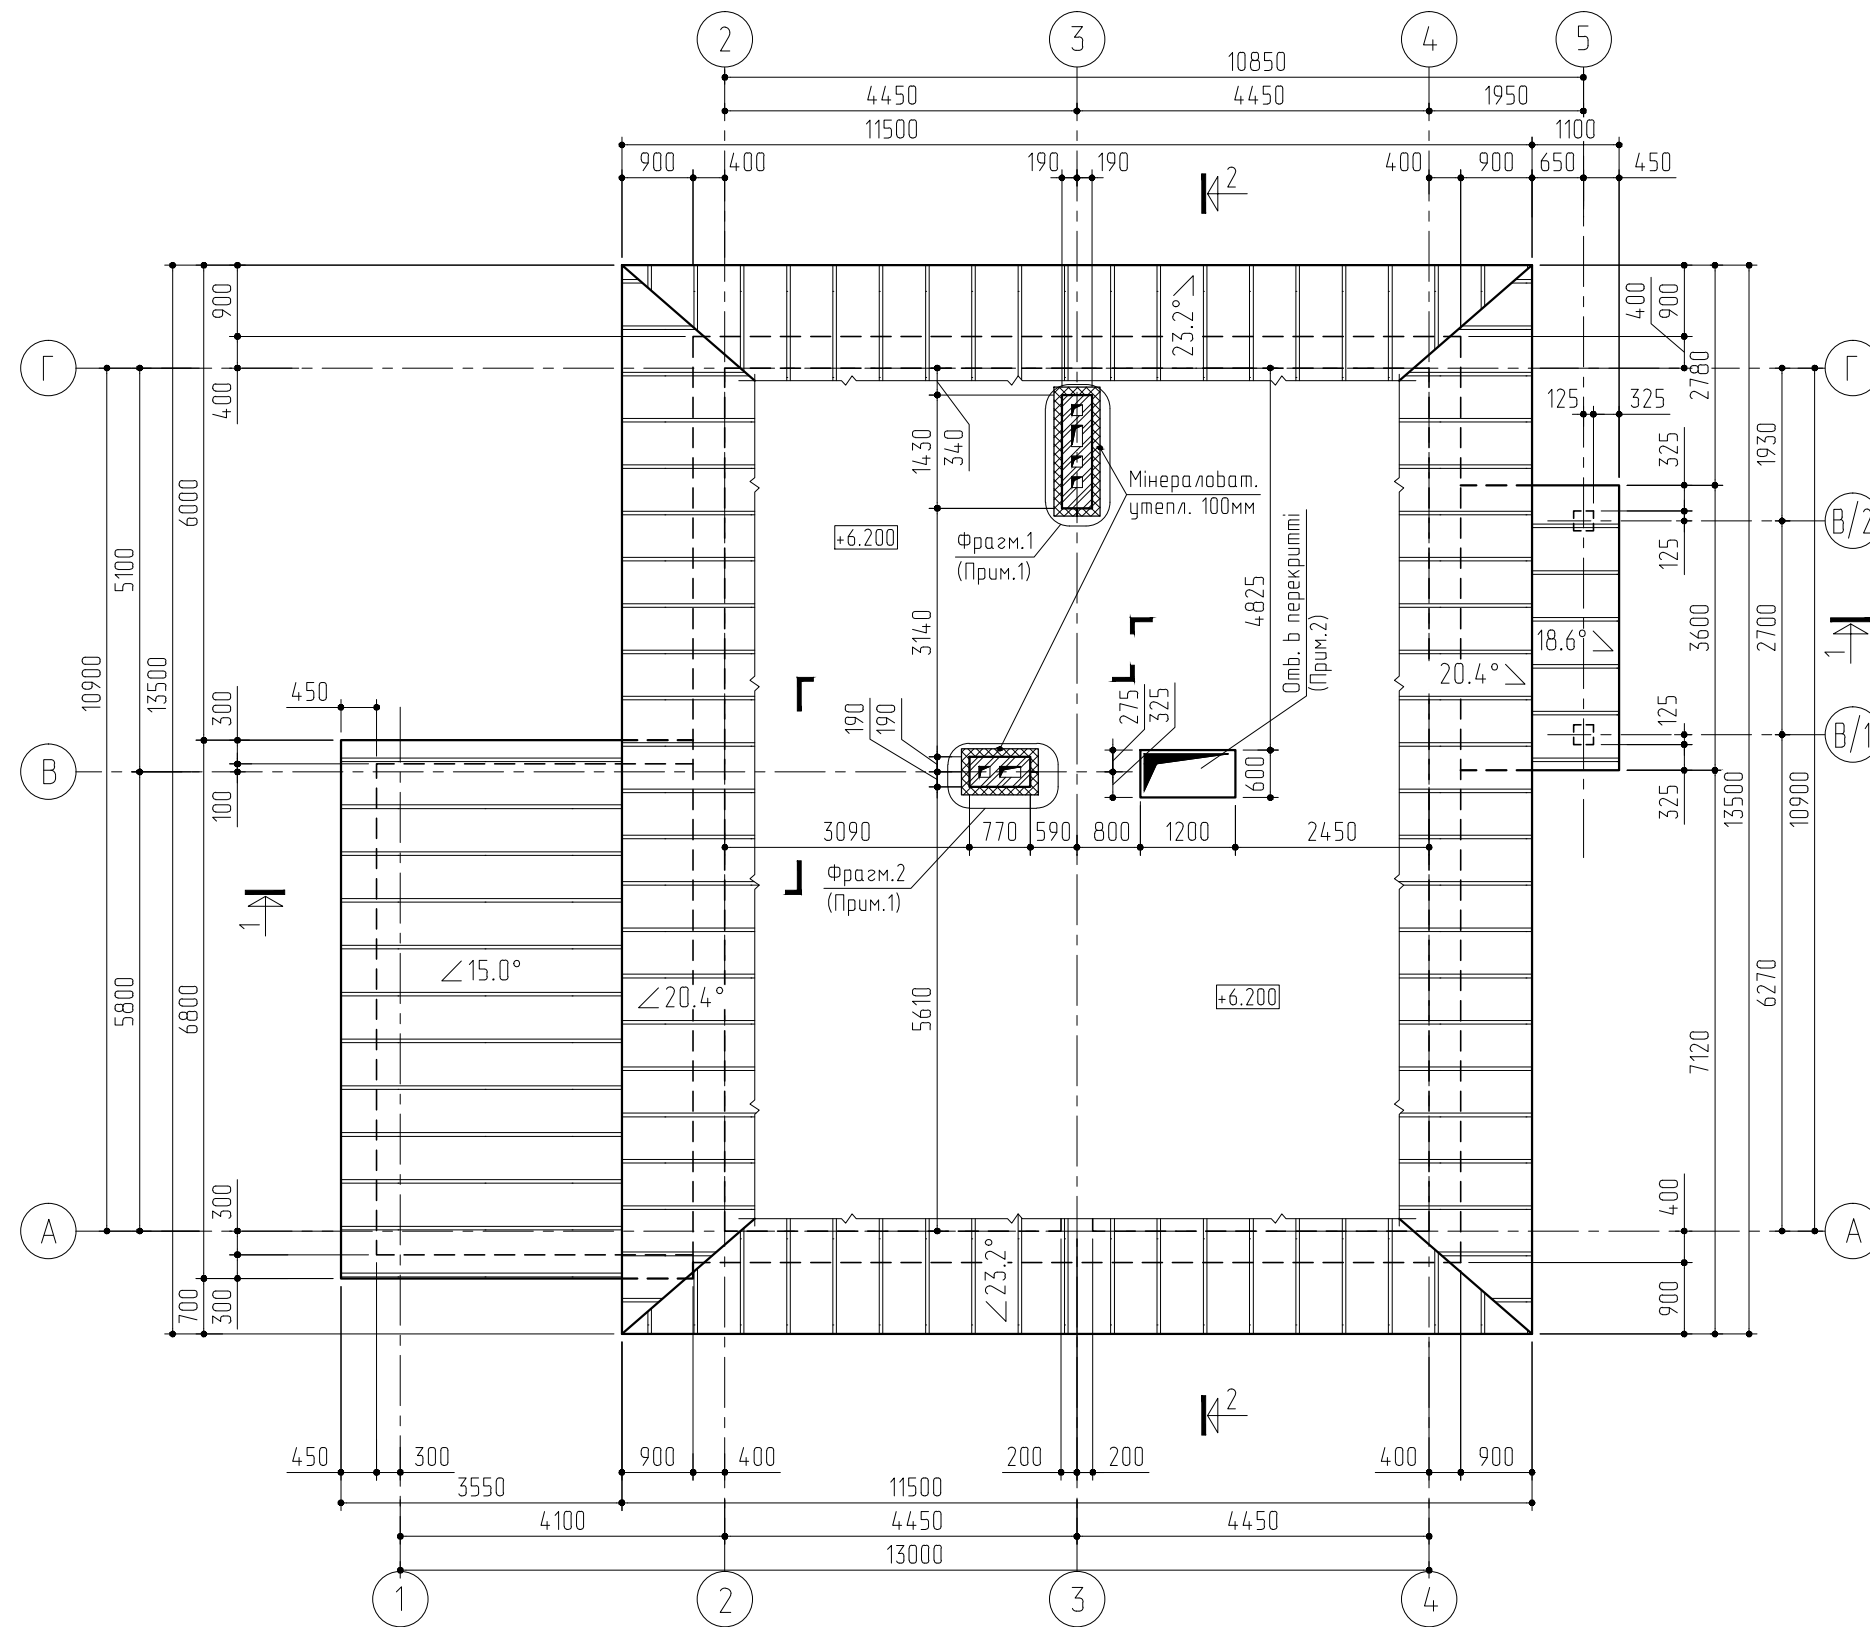

ПЛАН НА ВІДМ. +6.200



ПРИМІТКИ

- КАНАЛИ УТЕПЛИТИ МІНЕРАЛЬНОЮ ВАТОЮ ROCKWOOL 100MM. РОЗГОРТКИ ВЕНТИЛЯЦІЙНИХ І ДИМОВИХ КАНАЛІВ - ДИВ. АРКУШ АР-15.
- РЕВІЗІЙНИЙ ОТВІР В ПЕРЕКРИТТІ ОБЛАДНАТИ СКЛАДНИМИ СХОДАМИ; ПРИ ВІДСУТНОСТІ УТЕПЛЕННЯ, ЛЯДУ ДОДАТКОВО ТЕПЛОІЗОЛЮВАТИ МІНЕРАЛОВАТНИМ УТЕПЛЮВАЧЕМ ПО МІСЦЮ.
- РОЗРІЗИ 1-1, 2-2, 3-3 ДИВ. АРКУШІ АР-12, 13, 14 ВІДПОВІДНО.

УМОВНІ ПОЗНАЧЕННЯ

-  - КЛАДКА З ПОВНОТІЛОЇ ЦЕГЛИ М100
-  - СІНОВИЙ УТЕПЛЮВАЧ
- +6.200 - РІВЕНЬ ПІДЛОГИ;

						15002.10-AP				
						БУДІВНИЦТВО ІНДИВІДУАЛЬНОГО ЖИТЛОВОГО БУДИНКУ ПО ВУЛ. ПОЛЬОВА, с.ЗДОРІВКА, ВАСИЛЬКІВСЬКОГО РАЙОНУ, КИЇВСЬКОЇ ОБЛАСТІ				
ЗМ.	КІЛ.ДІЛ	АРК	N ДОК	ПІДПИС	ДАТА	АРХІТЕКТУРНІ РІШЕННЯ		СТАДІЯ	АРКУШ	АРКУШВ
ГАП										РП
РОЗРОБИВ						ЯКУБЕЦЬ		03.2015		ПЛАН НА ВІДМ. +6,200
ПЕРЕВІРИВ						ЗИМОГ ЛЯД		03.2015		
Н.КОНТР.						ЗИМОГ ЛЯД		03.2015		
										