


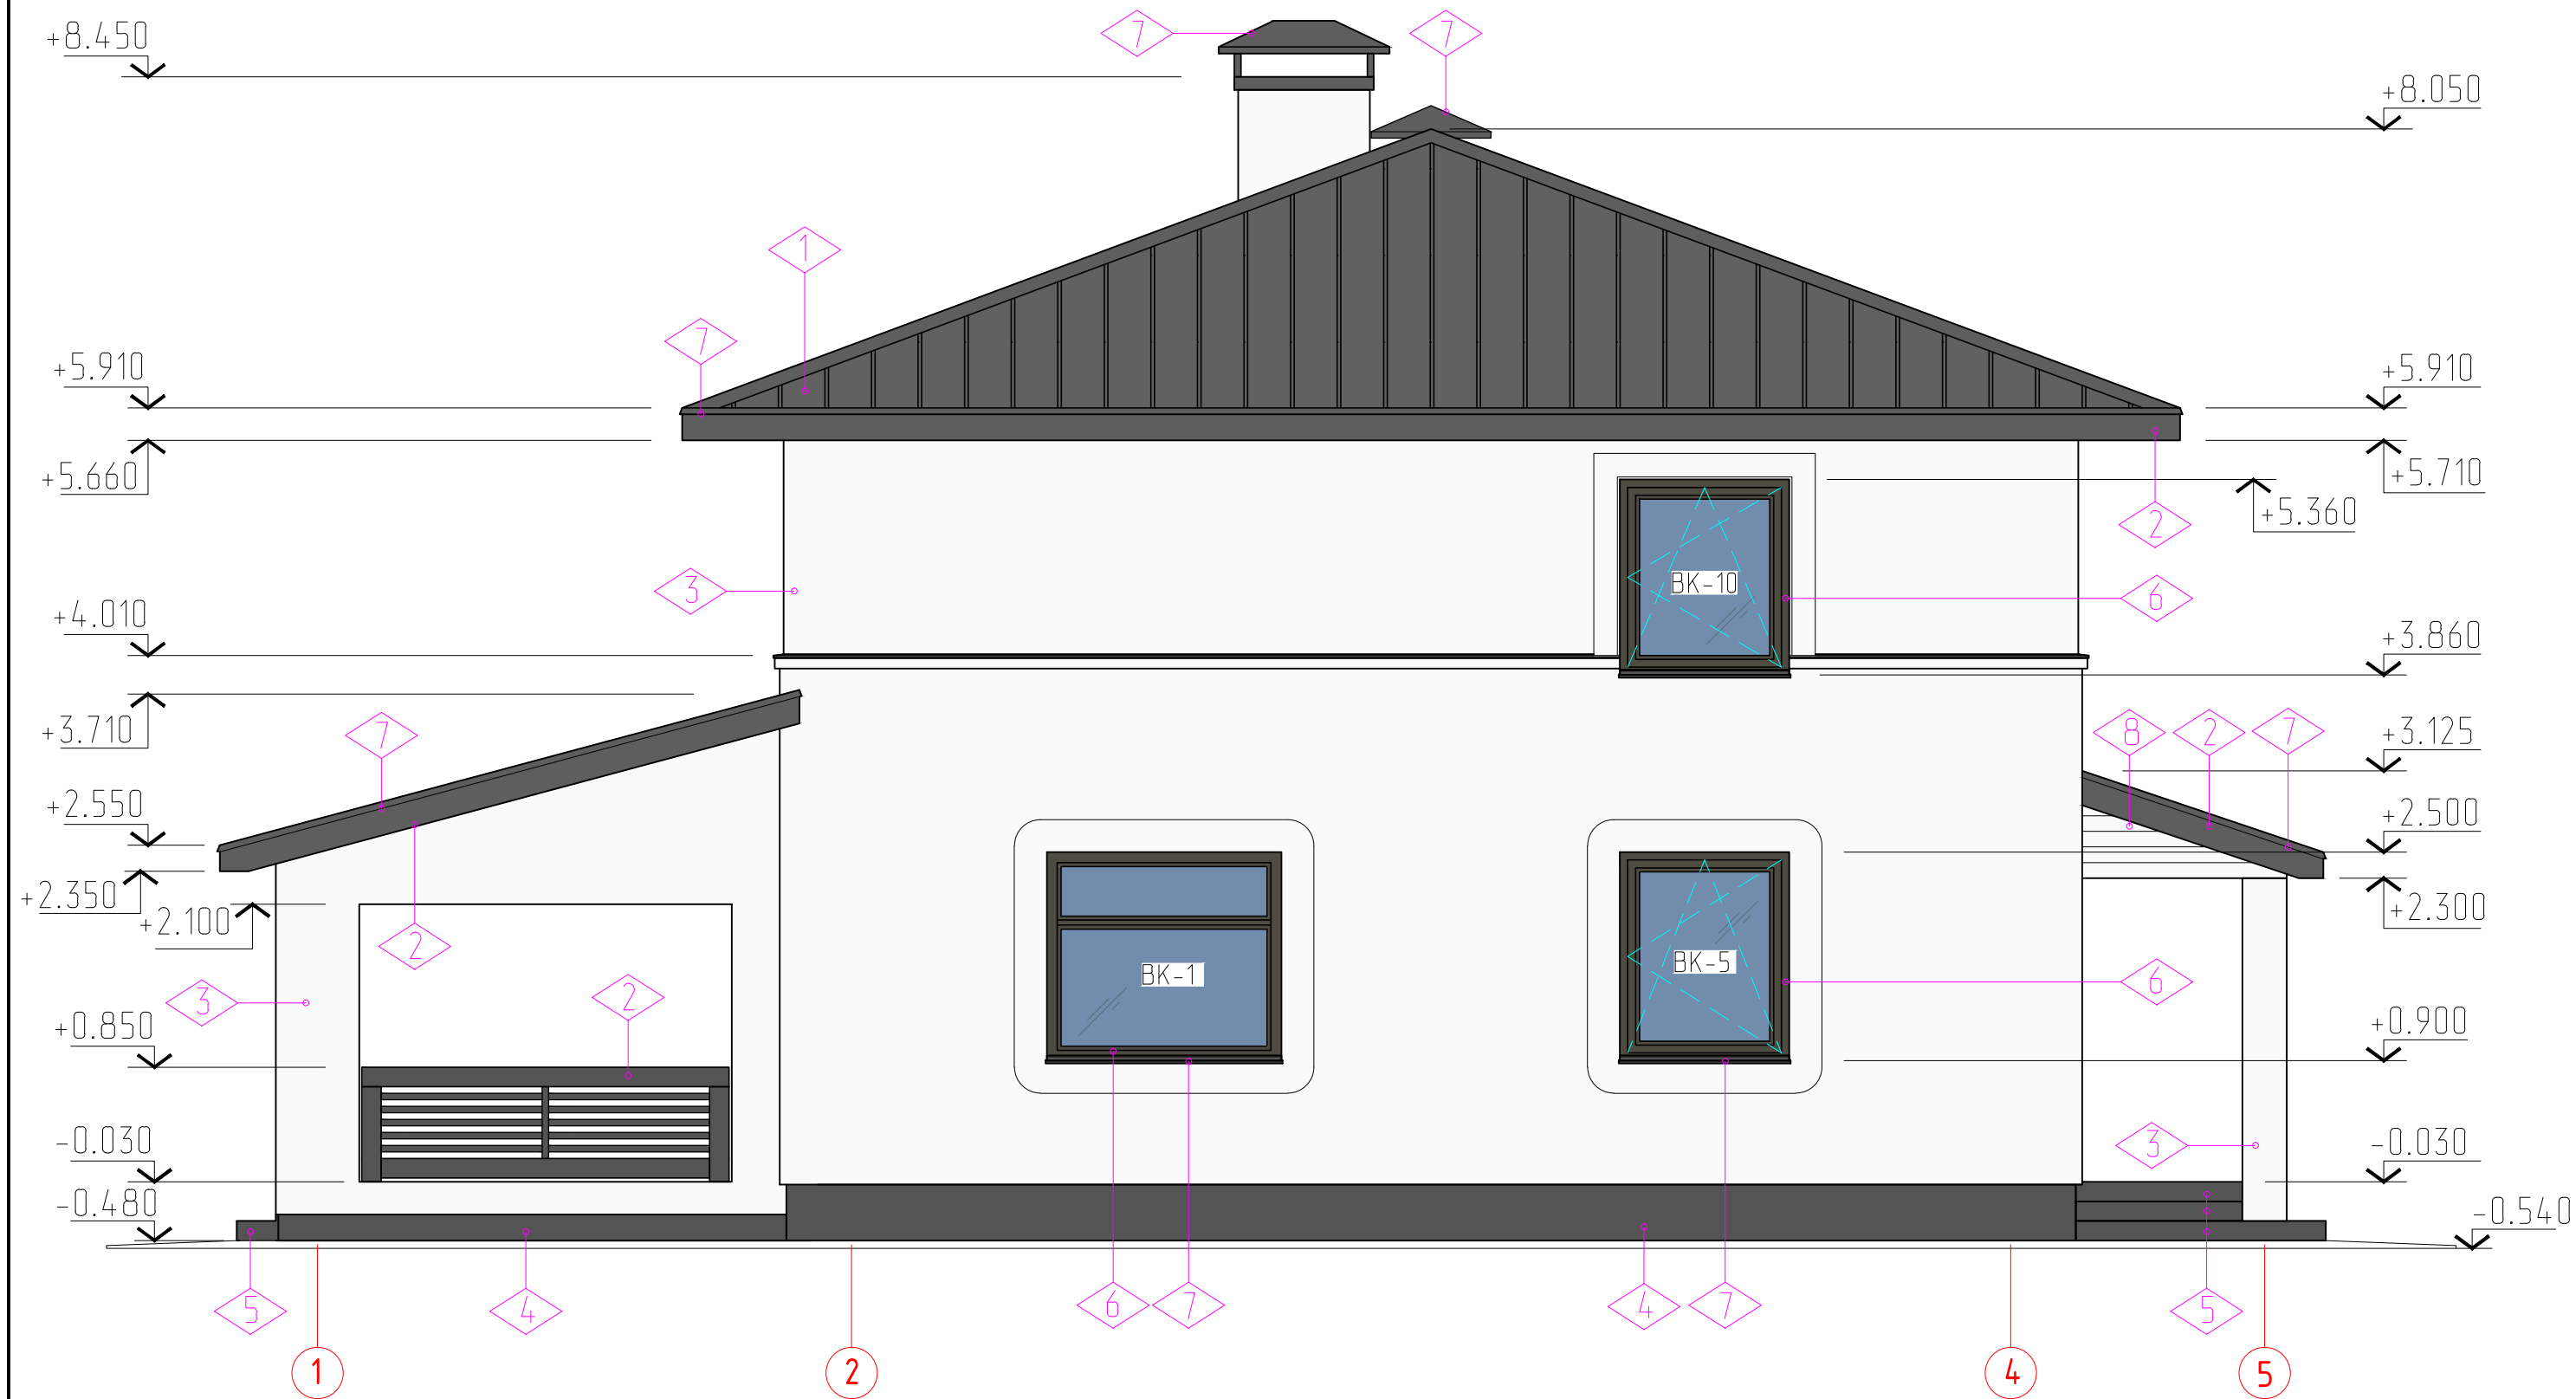

УМОВНІ ПОЗНАЧЕННЯ

- 6 - оздоблення фасаду (див. відомість опорядження фасадів АР-11)
ВК-3 - маркування віконних виробів (див. АР-3, 4, 18, 19)
Д-1 - маркування дверних виробів (див. АР-3, 4, 18)

						15002.10-АР			
						БУДІВНИЦТВО ІНДИВІДУАЛЬНОГО ЖИТЛОВОГО БУДИНКУ ПО ВУЛ. ПОЛЬОВА, с.ЗДОРІВКА, ВАСИЛЬКІВСЬКОГО РАЙОНУ, КИЇВСЬКОЇ ОБЛАСТІ			
ЗМ.	КІЛ.ДІЛ	АРК.	№ ДОК	ПІДПИС	ДАТА	АРХІТЕКТУРНІ РІШЕННЯ	СТАДІЯ	АРКУШ	АРКУШІВ
ГАП		ЯКУБЕЦ			03.2015		РП	9	
РАЗРАБОТАЛ		ЯКУБЕЦ			03.2015	ФАСАД 1-5			
ПРОВЕРИЛ		ЗИМОГ ЛЯД			03.2015				
Н.КОНТР.		ЗИМОГ ЛЯД			03.2015				