



ПЛАН НА ВІДМ. +0,000

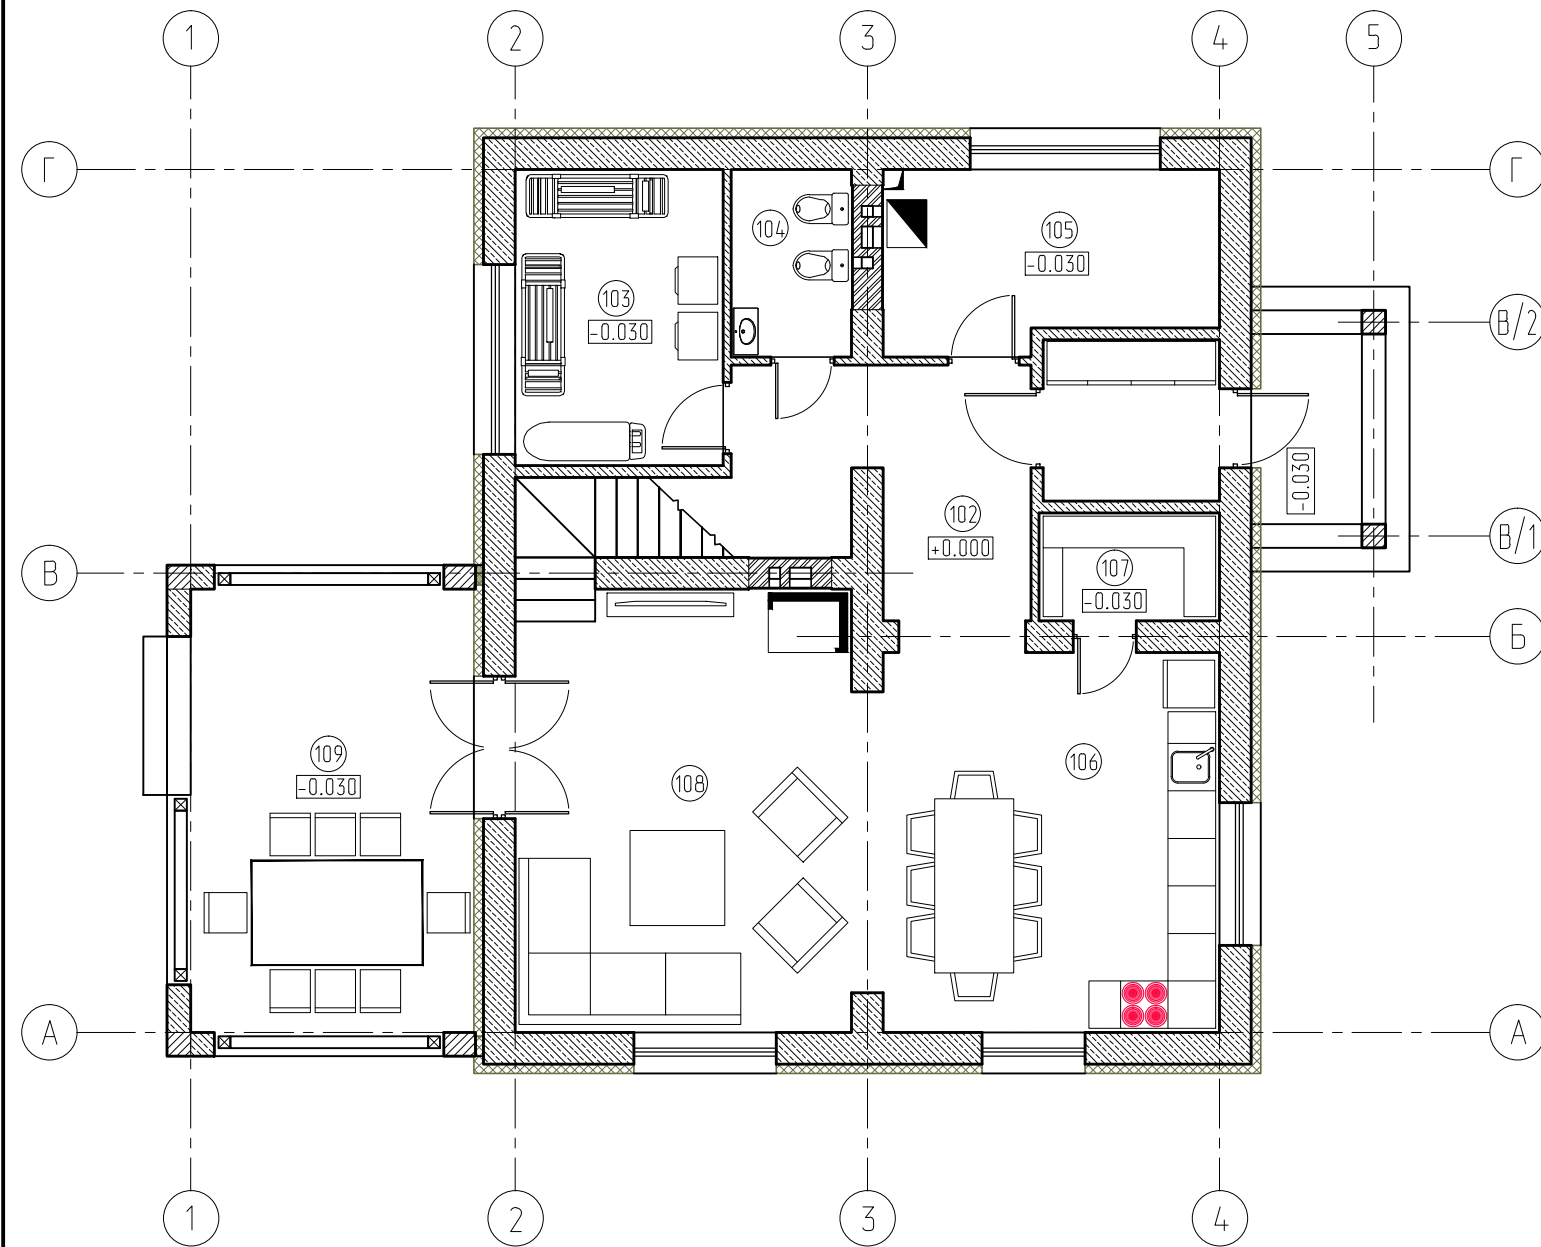

ПЛАН НА ВІДМ. +3,060

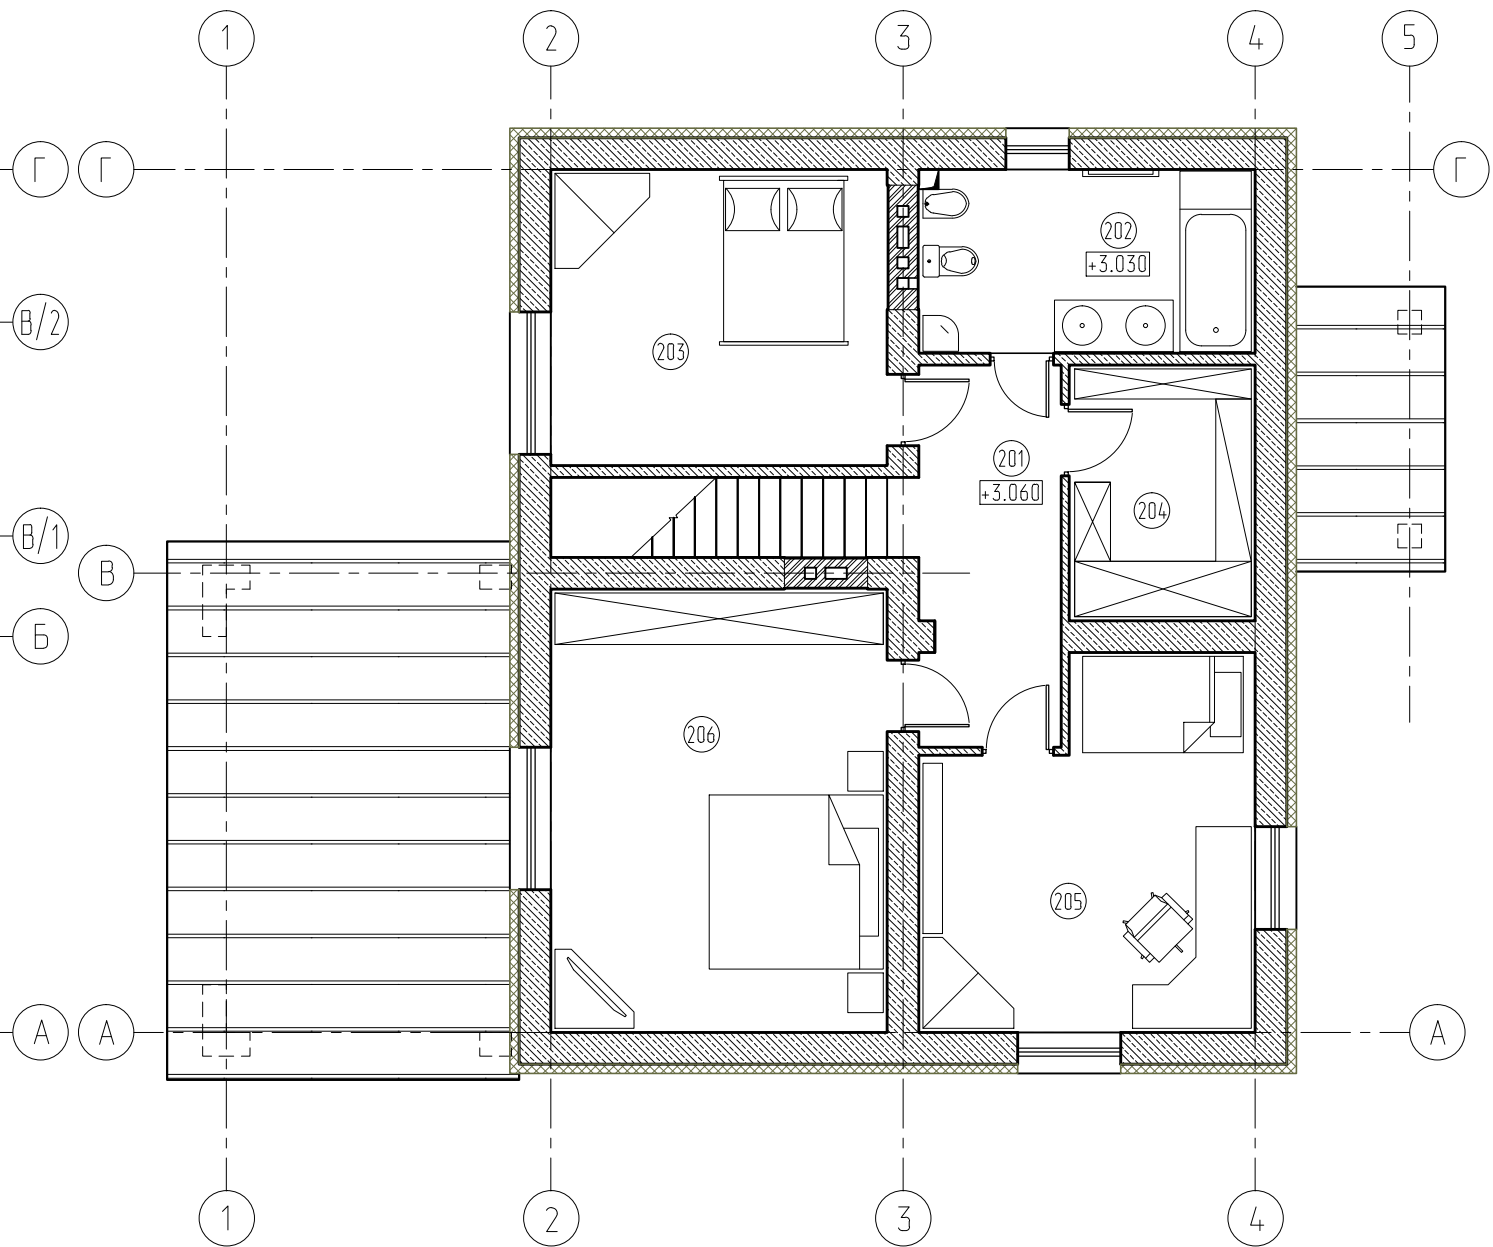

						15002.10-AP			
						БУДІВНИЦТВО ІНДИВІДУАЛЬНОГО ЖИТЛОВОГО БУДИНКУ ПО ВУЛ. ПОЛЬОВА, с.ЗДОРІВКА, ВАСИЛЬКІВСЬКОГО РАЙОНУ, КИЇВСЬКОЇ ОБЛАСТІ			
ЗМ.	КІЛ.ДІЛ	АРК	N ДОК	ПІДПИС	ДАТА	АРХІТЕКТУРНІ РІШЕННЯ	СТАДІЯ	АРКУШ	АРКУШІВ
ГАП		ЯКУБЕЦЬ			03.2015		РП	22	
РОЗРОБИВ		ЯКУБЕЦЬ			03.2015	ПЛАН РОЗТАШУВАННЯ МЕБЕЛІ ТА САНТЕХНІКИ			
ПЕРЕВІРИВ		ЗИМОГ ЛЯД			03.2015				
Н.КОНТР.		ЗИМОГ ЛЯД			03.2015				