



План перекрытия  
М 1:100

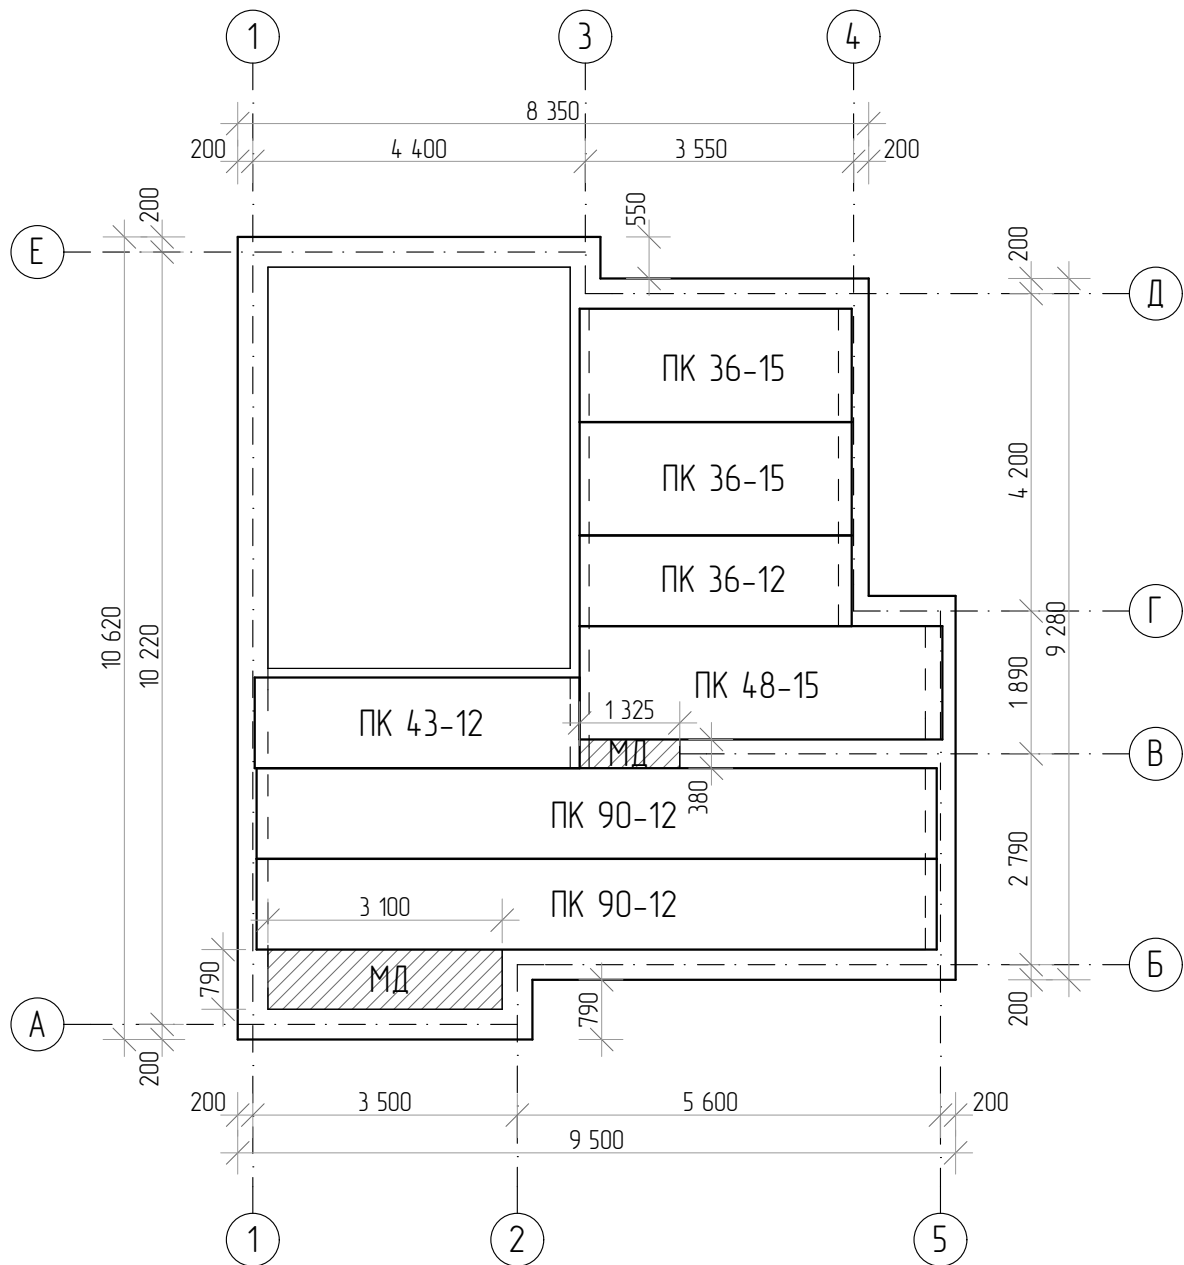

План 1-го поверху  
М 1:100

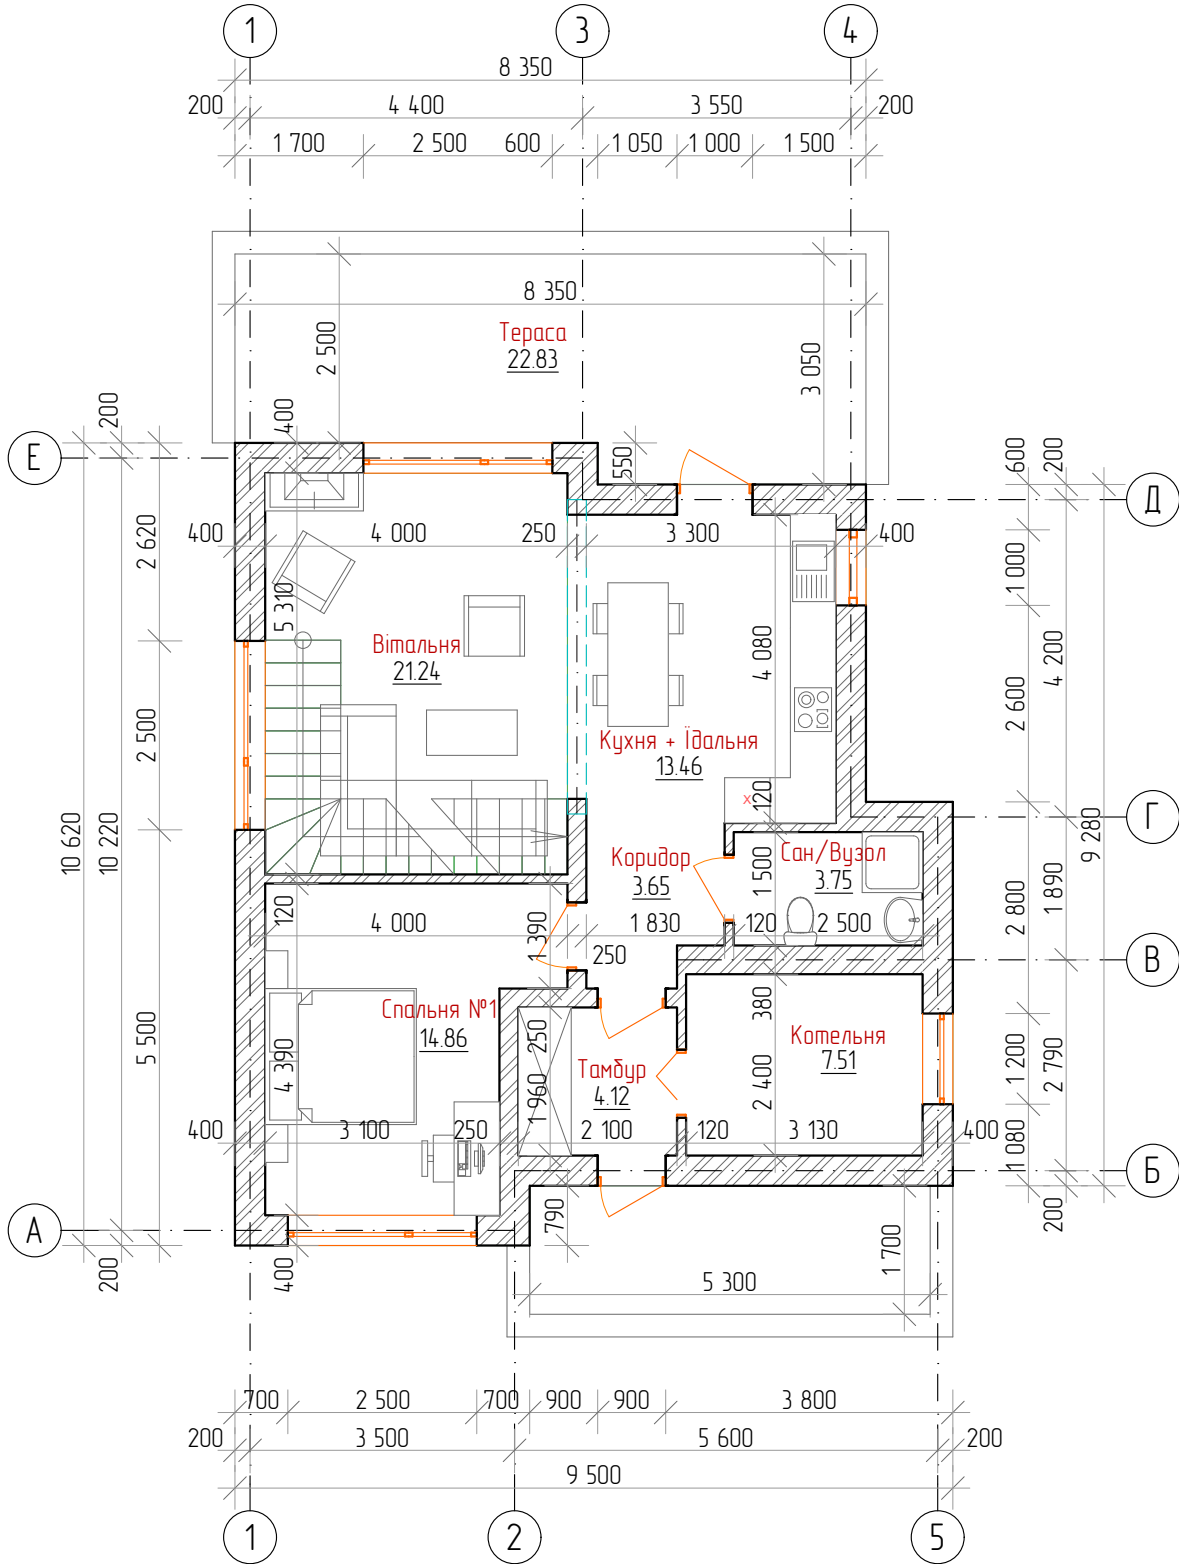

План 2-го поверху  
М 1:100

