


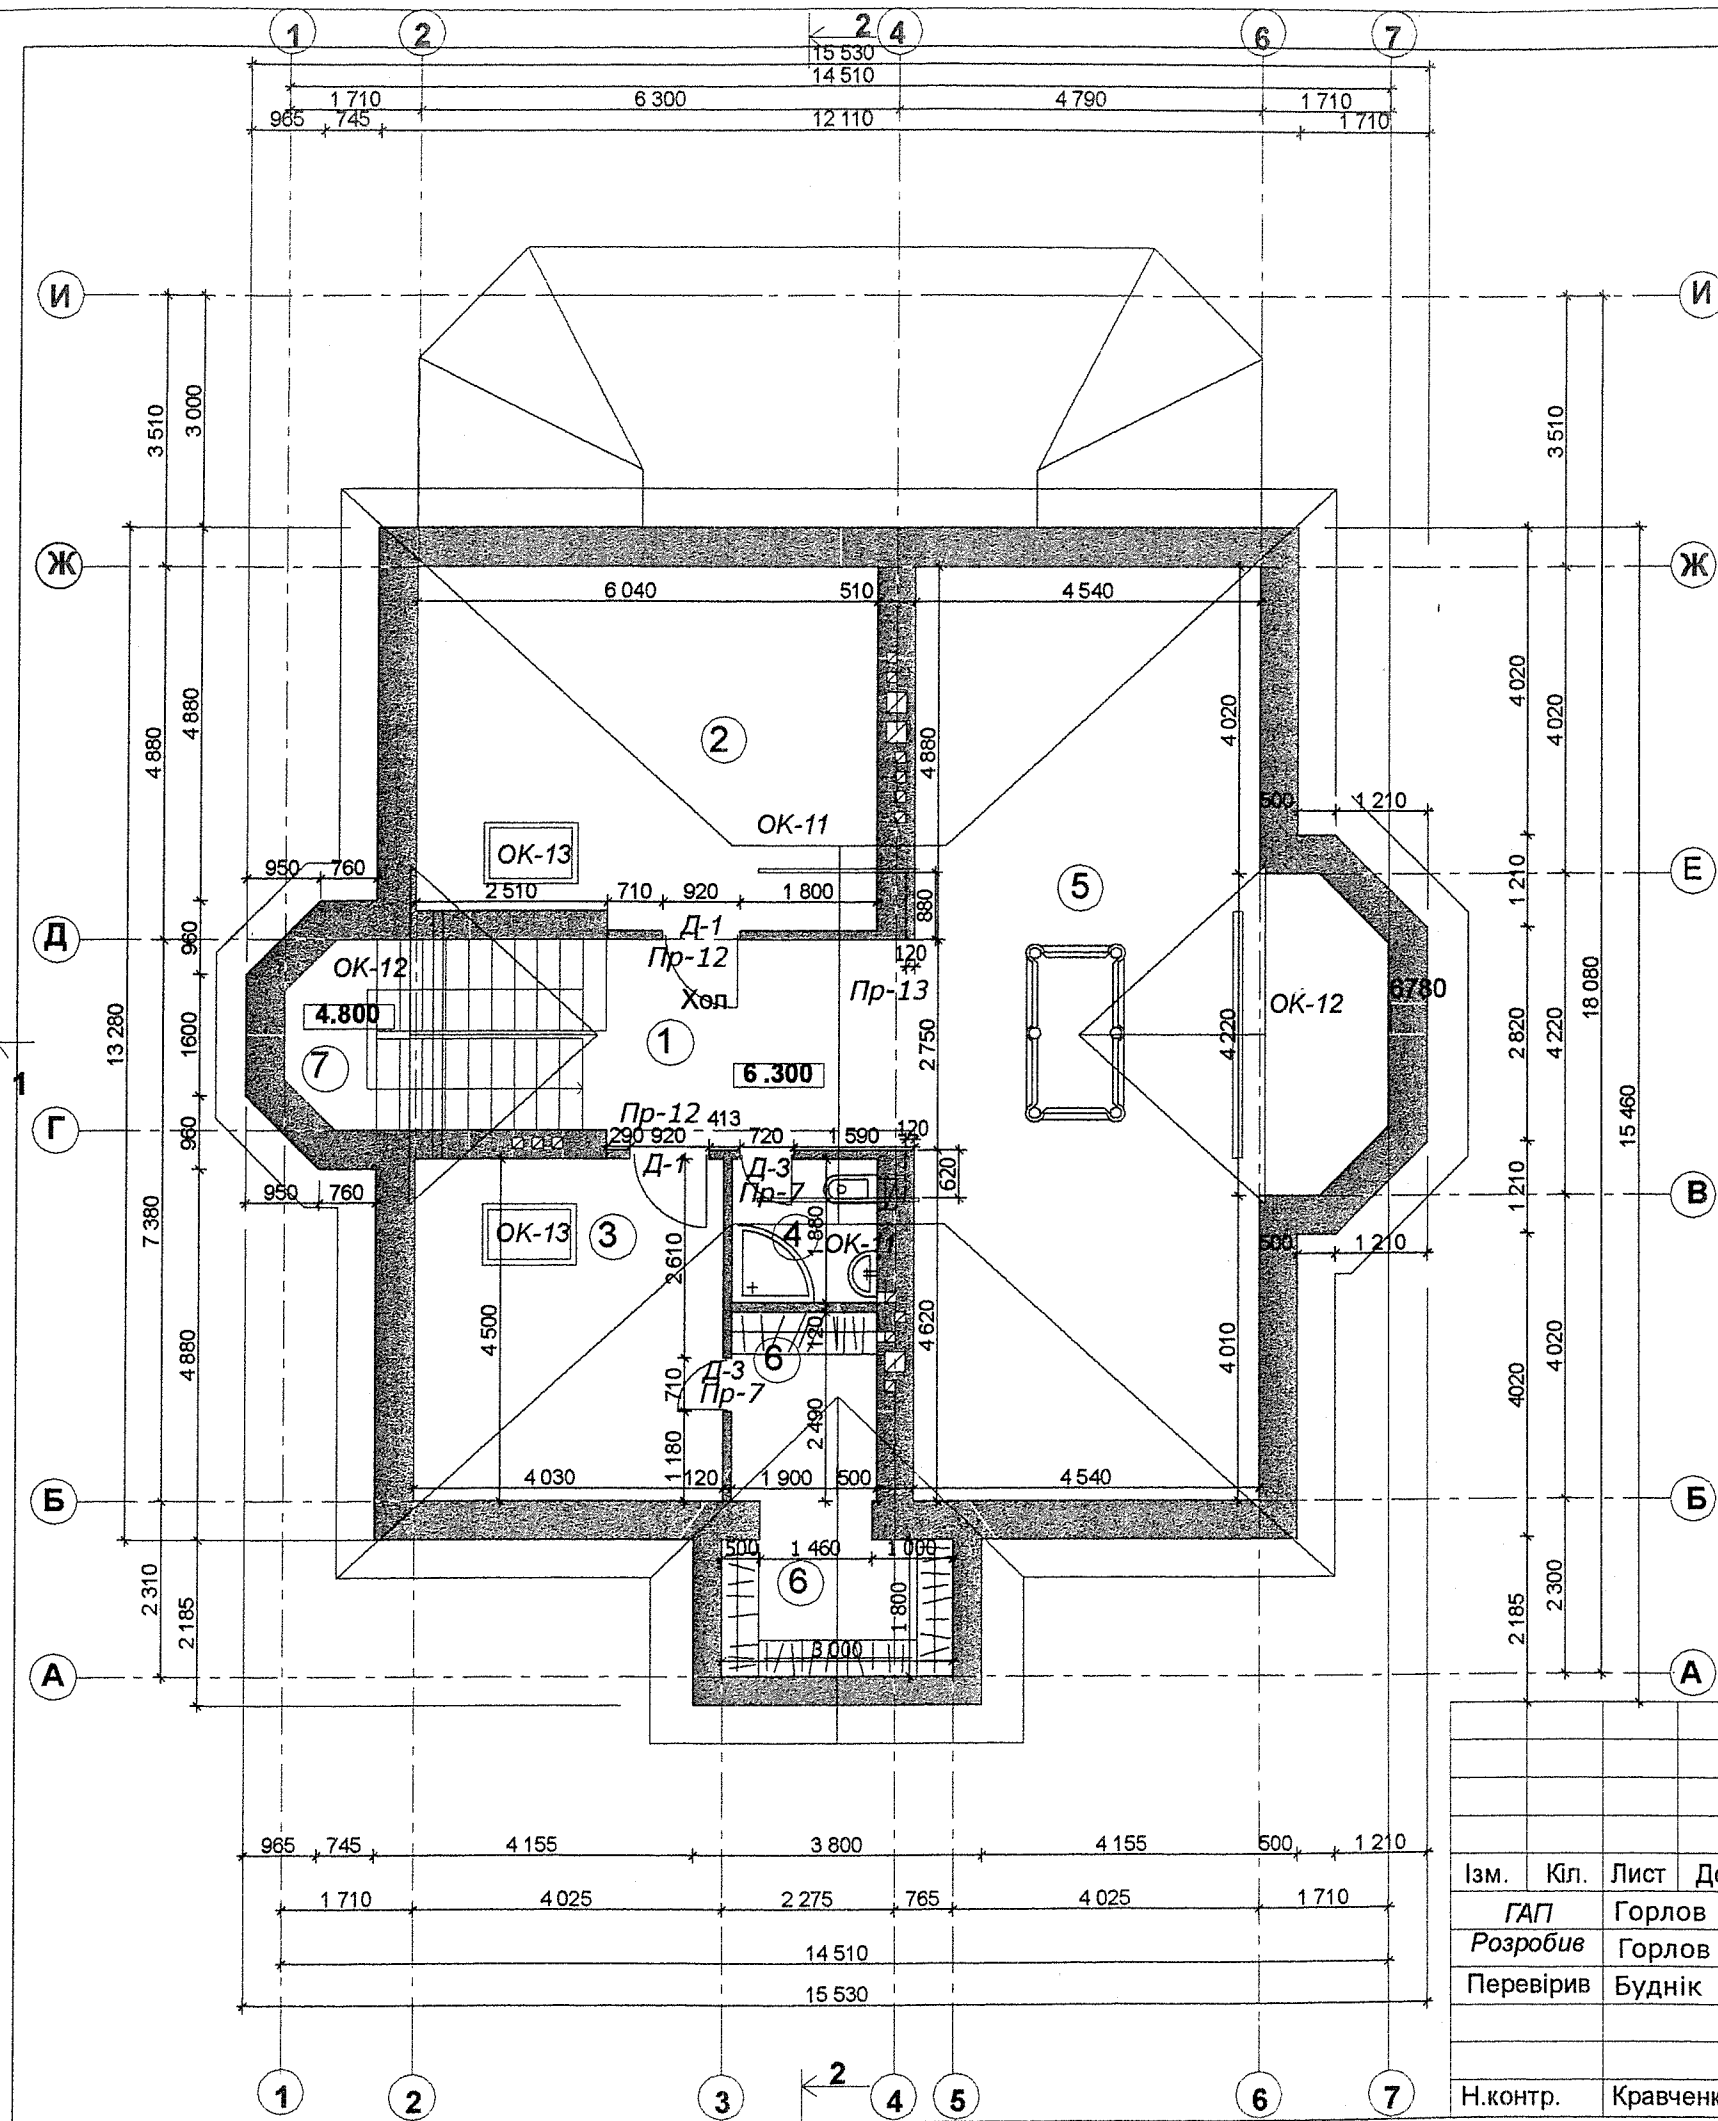

Есплікація приміщень

NN пп	Найменування приміщень	Площ.м2	Прим.
1	Хол	11.95	
2	Спальня	28.11	
3	Спальня	18.14	
4	Санвузол	3.58	
5	Кімната багатоцільового призначення	62.46	
6	Гардероб	10.92	
7	Сходи		
Всього загальної приведеної на одному поверсі:		135,1	

						АР
						Житловий будинок
Ізм.	Кіл.	Лист	Док.	Піпис	Дата	
ГАП	Горлов				2006	
Розробив	Горлов					
Перевірів	Буднік					
						Житловий будинок
						Стадія
						Лист
						Листів
						РД
						11
						План мансарди на відмітці 6.300
						ПП "Буднік Групп" ліцензія АВ 117928
Н.контр.	Кравченко					