
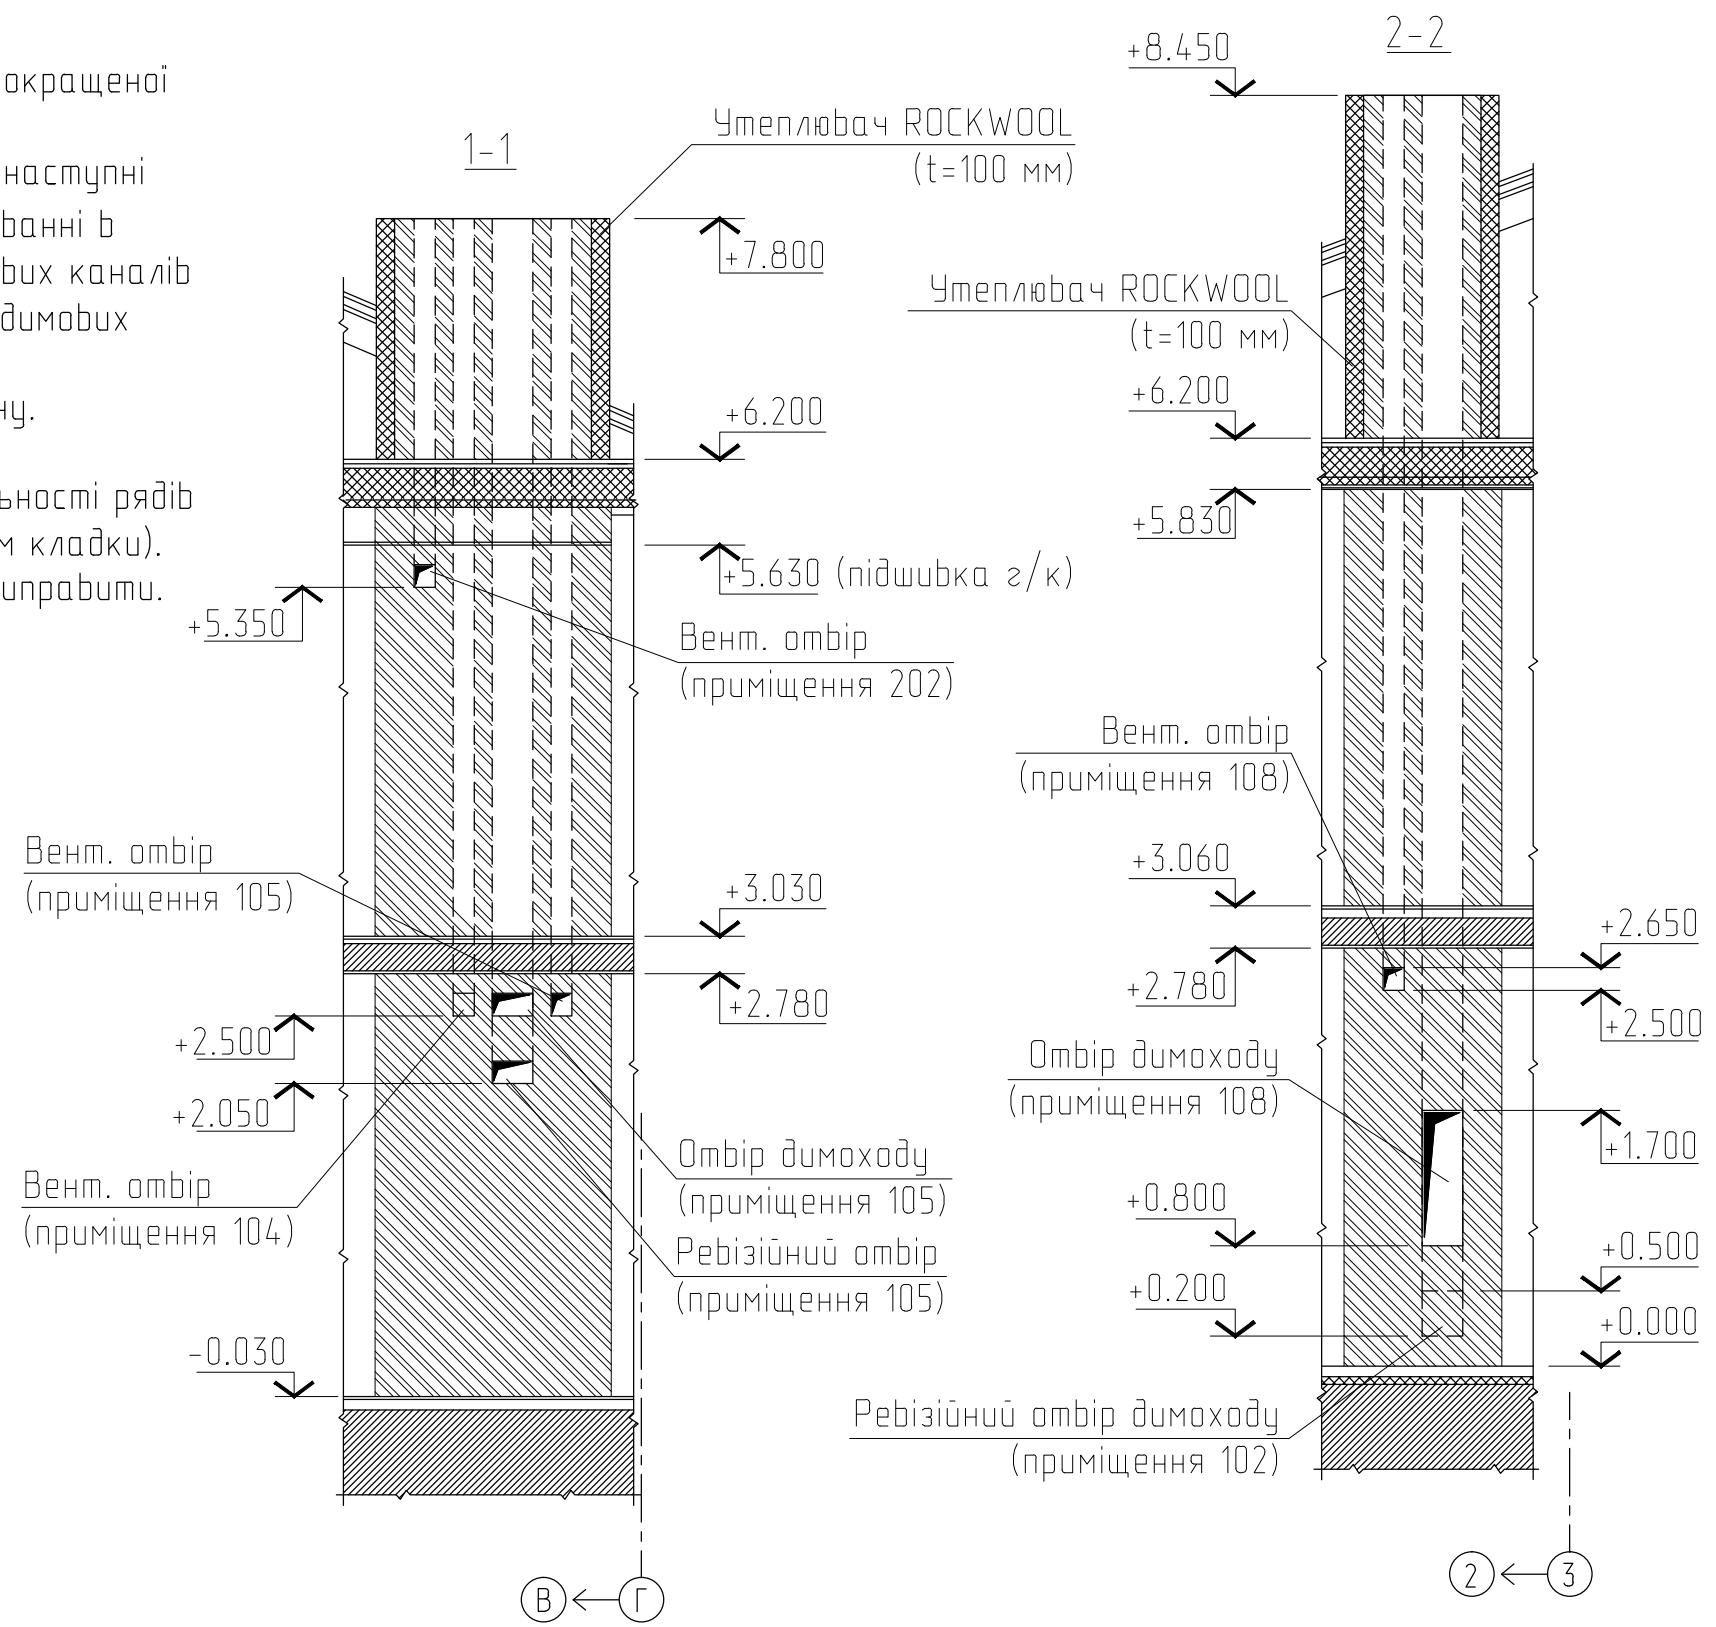
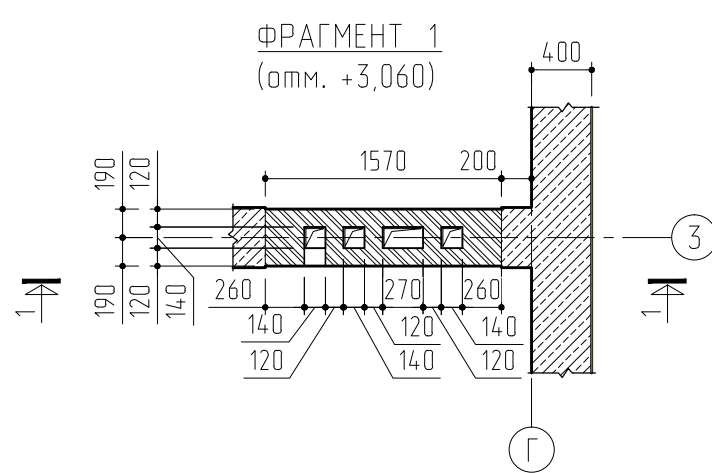
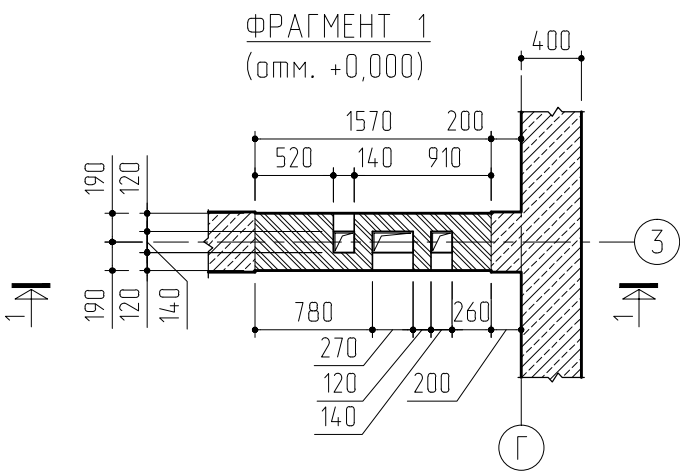


Технічні вимоги та рекомендації щодо будівельних робіт.

- 1. Кладку каналів виконати з повнотілої керамічної цегли марки М 100, покращеної якості (без тріщин та сторонніх домішок).
- 2. При виконанні робіт по зведенню каналів, необхідно використовувати наступні типи розчинів: а) вапняний (або цем./вапняний) марки М 50 -при муруванні в стінах будівлі; б) цементно-вапняний марки М 50 -при муруванні димових каналів вище дахового перекриття; в) цементний марки М 50 -при муруванні димових каналів вище покрівлі даху.
- 3. Внутрішні поверхні каналів мають бути гладкими, без залишків розчину. Оштукатурення внутр. поверхні каналів не допускається.
- 4. Мурування кладки каналів слід виконувати з дотриманням горизонтальності рядів та вертикальності кутів, форми та розмірів (перевірка через 0,5-0,6 м кладки). Відхилення будь-якого з параметрів, що вище зазначені, необхідно виправити.
- 6. Товщина швів кладки каналів має бути не більше 10 мм. Горизонтальні та вертикальні шви повністю заповнюються розчином.
- 7. В межах дахового приміщення, зовнішні поверхні каналів утеплити мінераловатним утеплювачем 100мм, оштукатурити та поділити.
- 8. Забезпечити захист від попадання у середину каналів природніх опадів, улаштувавши накриття каналів.

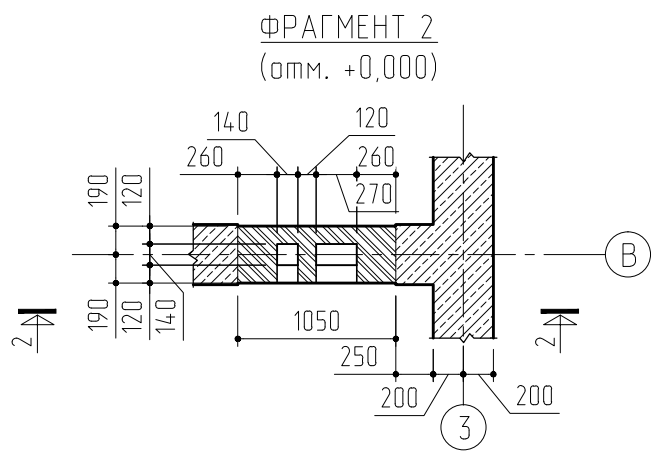

						15002.10-AP			
						БУДІВНИЦТВО ІНДИВІДУАЛЬНОГО ЖИТЛОВОГО БУДИНКУ ПО ВУЛ. ПОЛЬОВА, с.ЗДОРІВКА, ВАСИЛЬКІВСЬКОГО РАЙОНУ, КИЇВСЬКОЇ ОБЛАСТІ			
ЗМ.	КІЛ.ДІЛ	АРК.	N ДОК	ПІДПИС	ДАТА	АРХІТЕКТУРНІ РІШЕННЯ	СТАДІЯ	АРКУШ	АРКУШВ
ГАП		ЯКУБЕЦ			03.2015		РП	15	
РАЗРАБОТАЛ		ЯКУБЕЦ			03.2015	ФРАГМЕНТИ 1, 2. ВЕНТИЛЯЦІЙНІ ТА ДИМОВІ КАНАЛИ.			
ПРОВЕРИЛ		ЗИМОГ ЛЯД			03.2015				
Н.КОНТР.		ЗИМОГ ЛЯД			03.2015				