План 2-го этажа

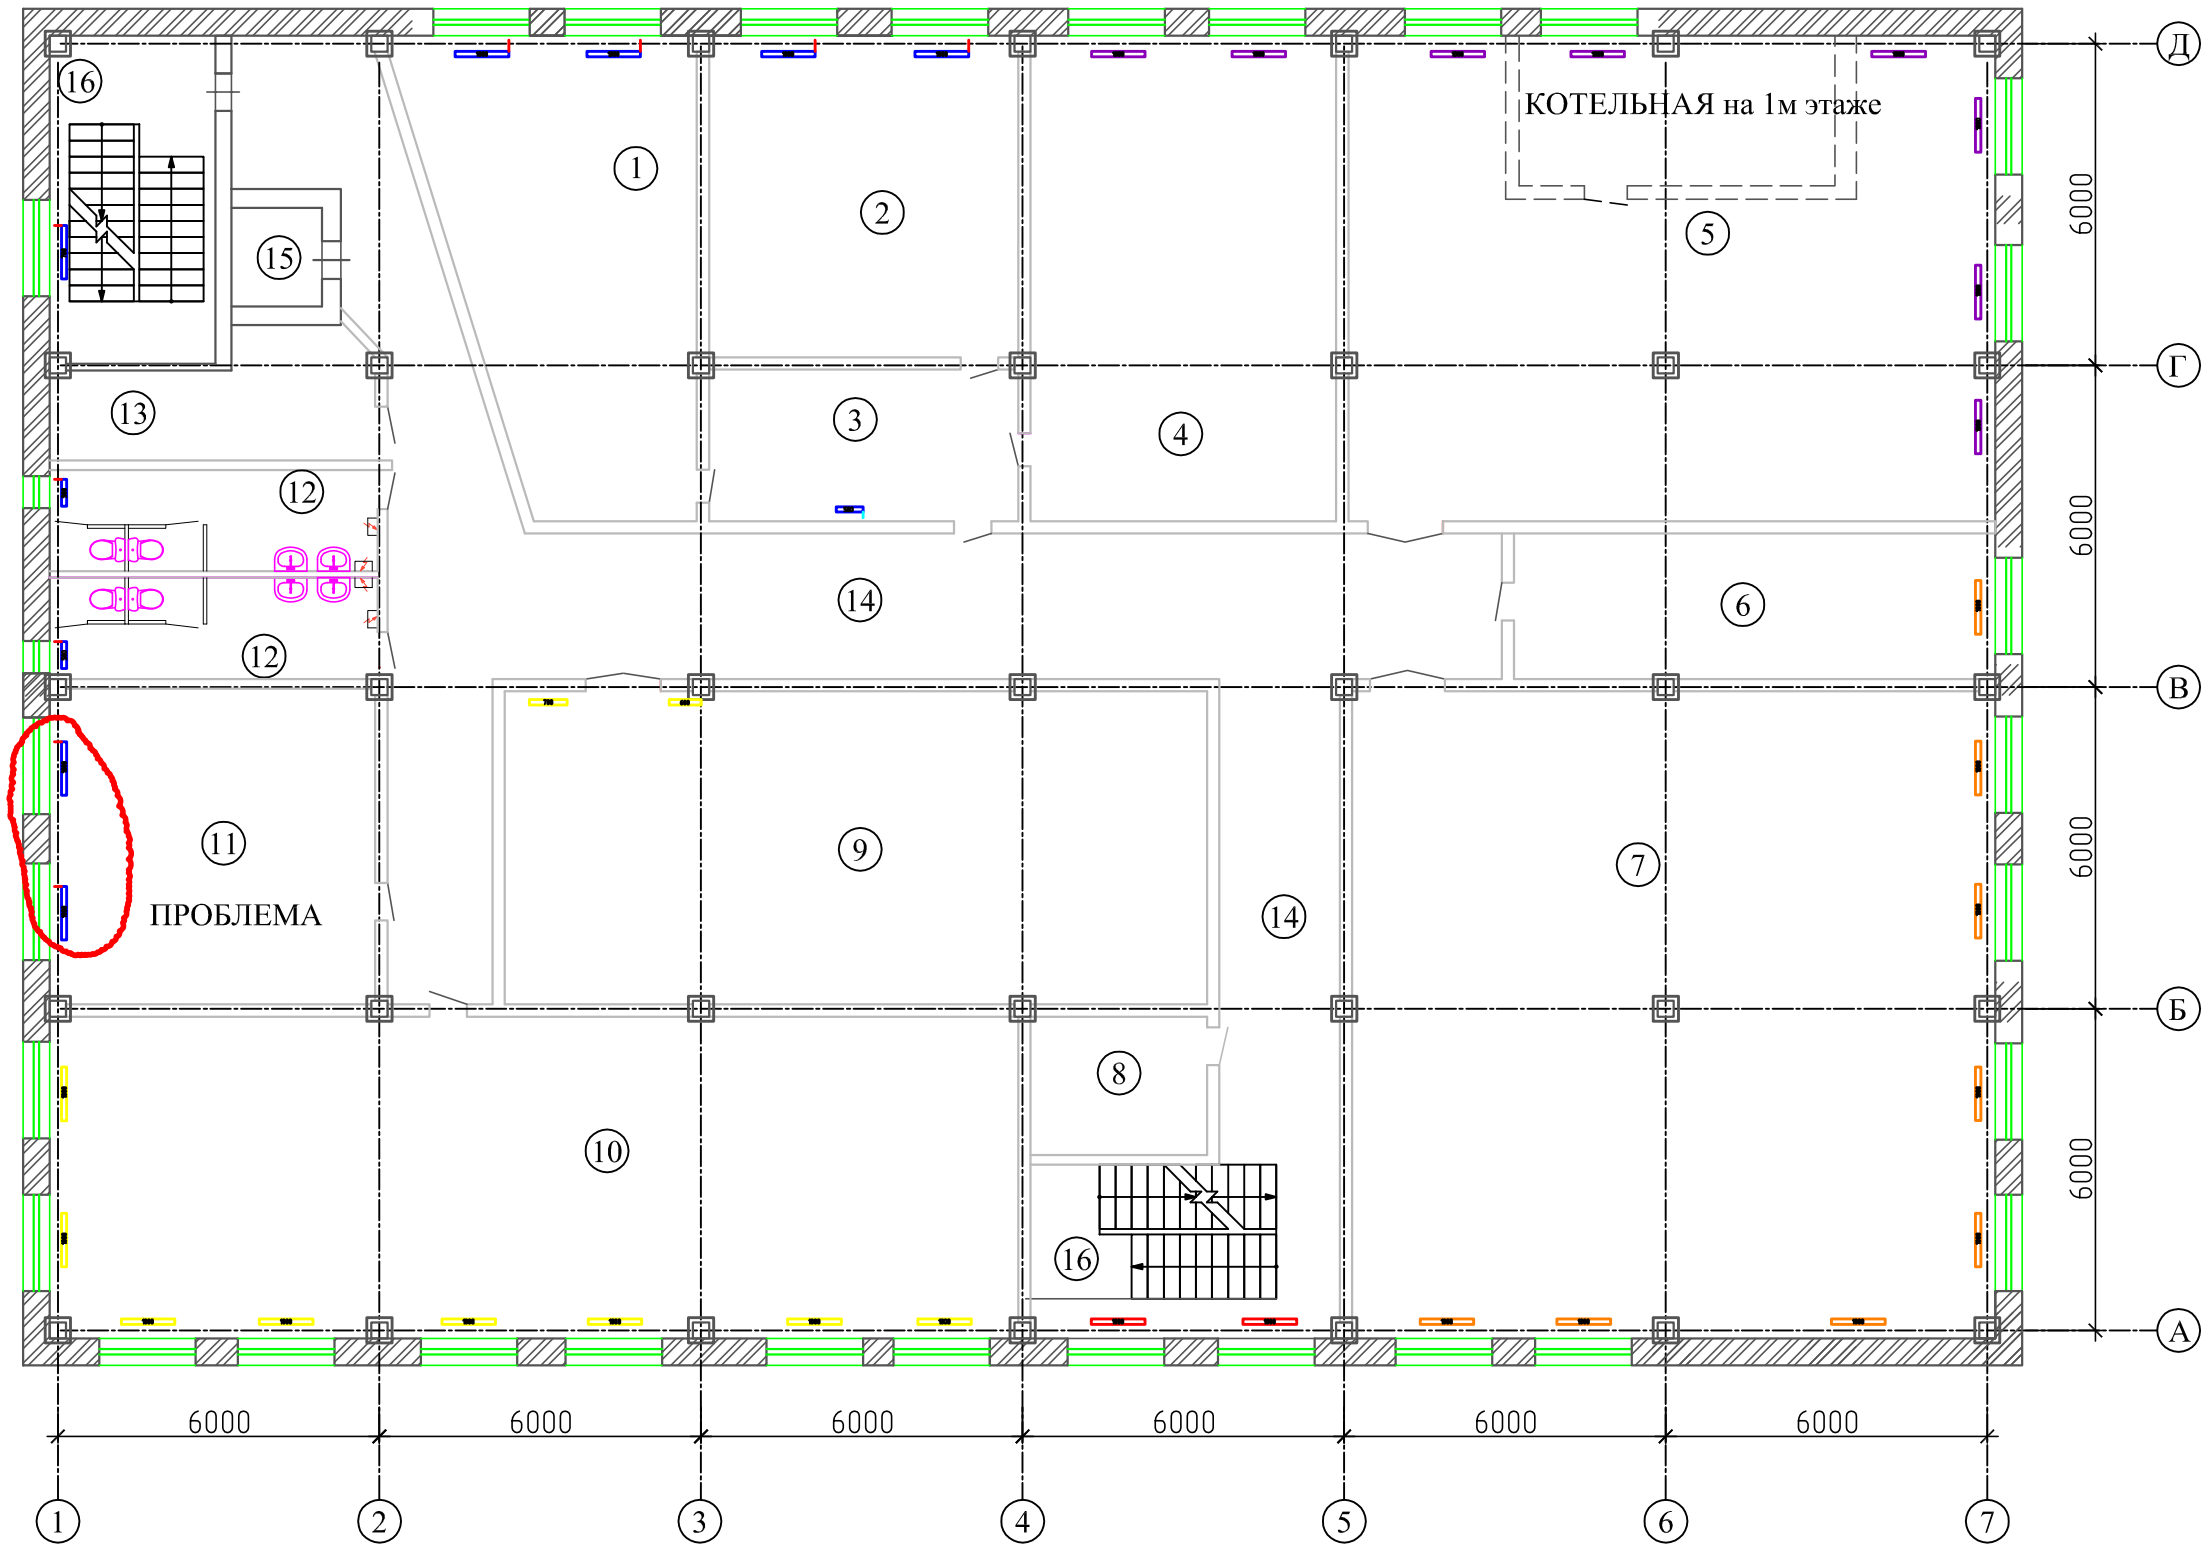

Экспликация помещений

Номер пом.	Наименование	Площадь,м²	Примеч.
1	Спортзал	40,2	
2	Бухгалтерия	34,6	
3	Тамбур	16,3	
4	Директор	51,6	
5	Проектный отд.	107,5	
6	Гл. инж.	24,4	
7	Конструкторский отд.	142,8	
8	Серверная	8,5	
9	Кладовая	76,4	
10	Отдел маркетинга	106,5	
11	Столовая	35,7	
12	С.У.	22,9	
13	Кладовая	12,1	
14	Коридор	113,5	
15	Лифт	3,1	
16	Лестница	33,1	

Контур №1

Контур №2

Контур №3

Контур №4

Изм.	Кол.уч.	Лист	№ док.	Подп.	Дата

Стадия	Лист	Листов