


ПЛАН НА ВІДМ. +0,000

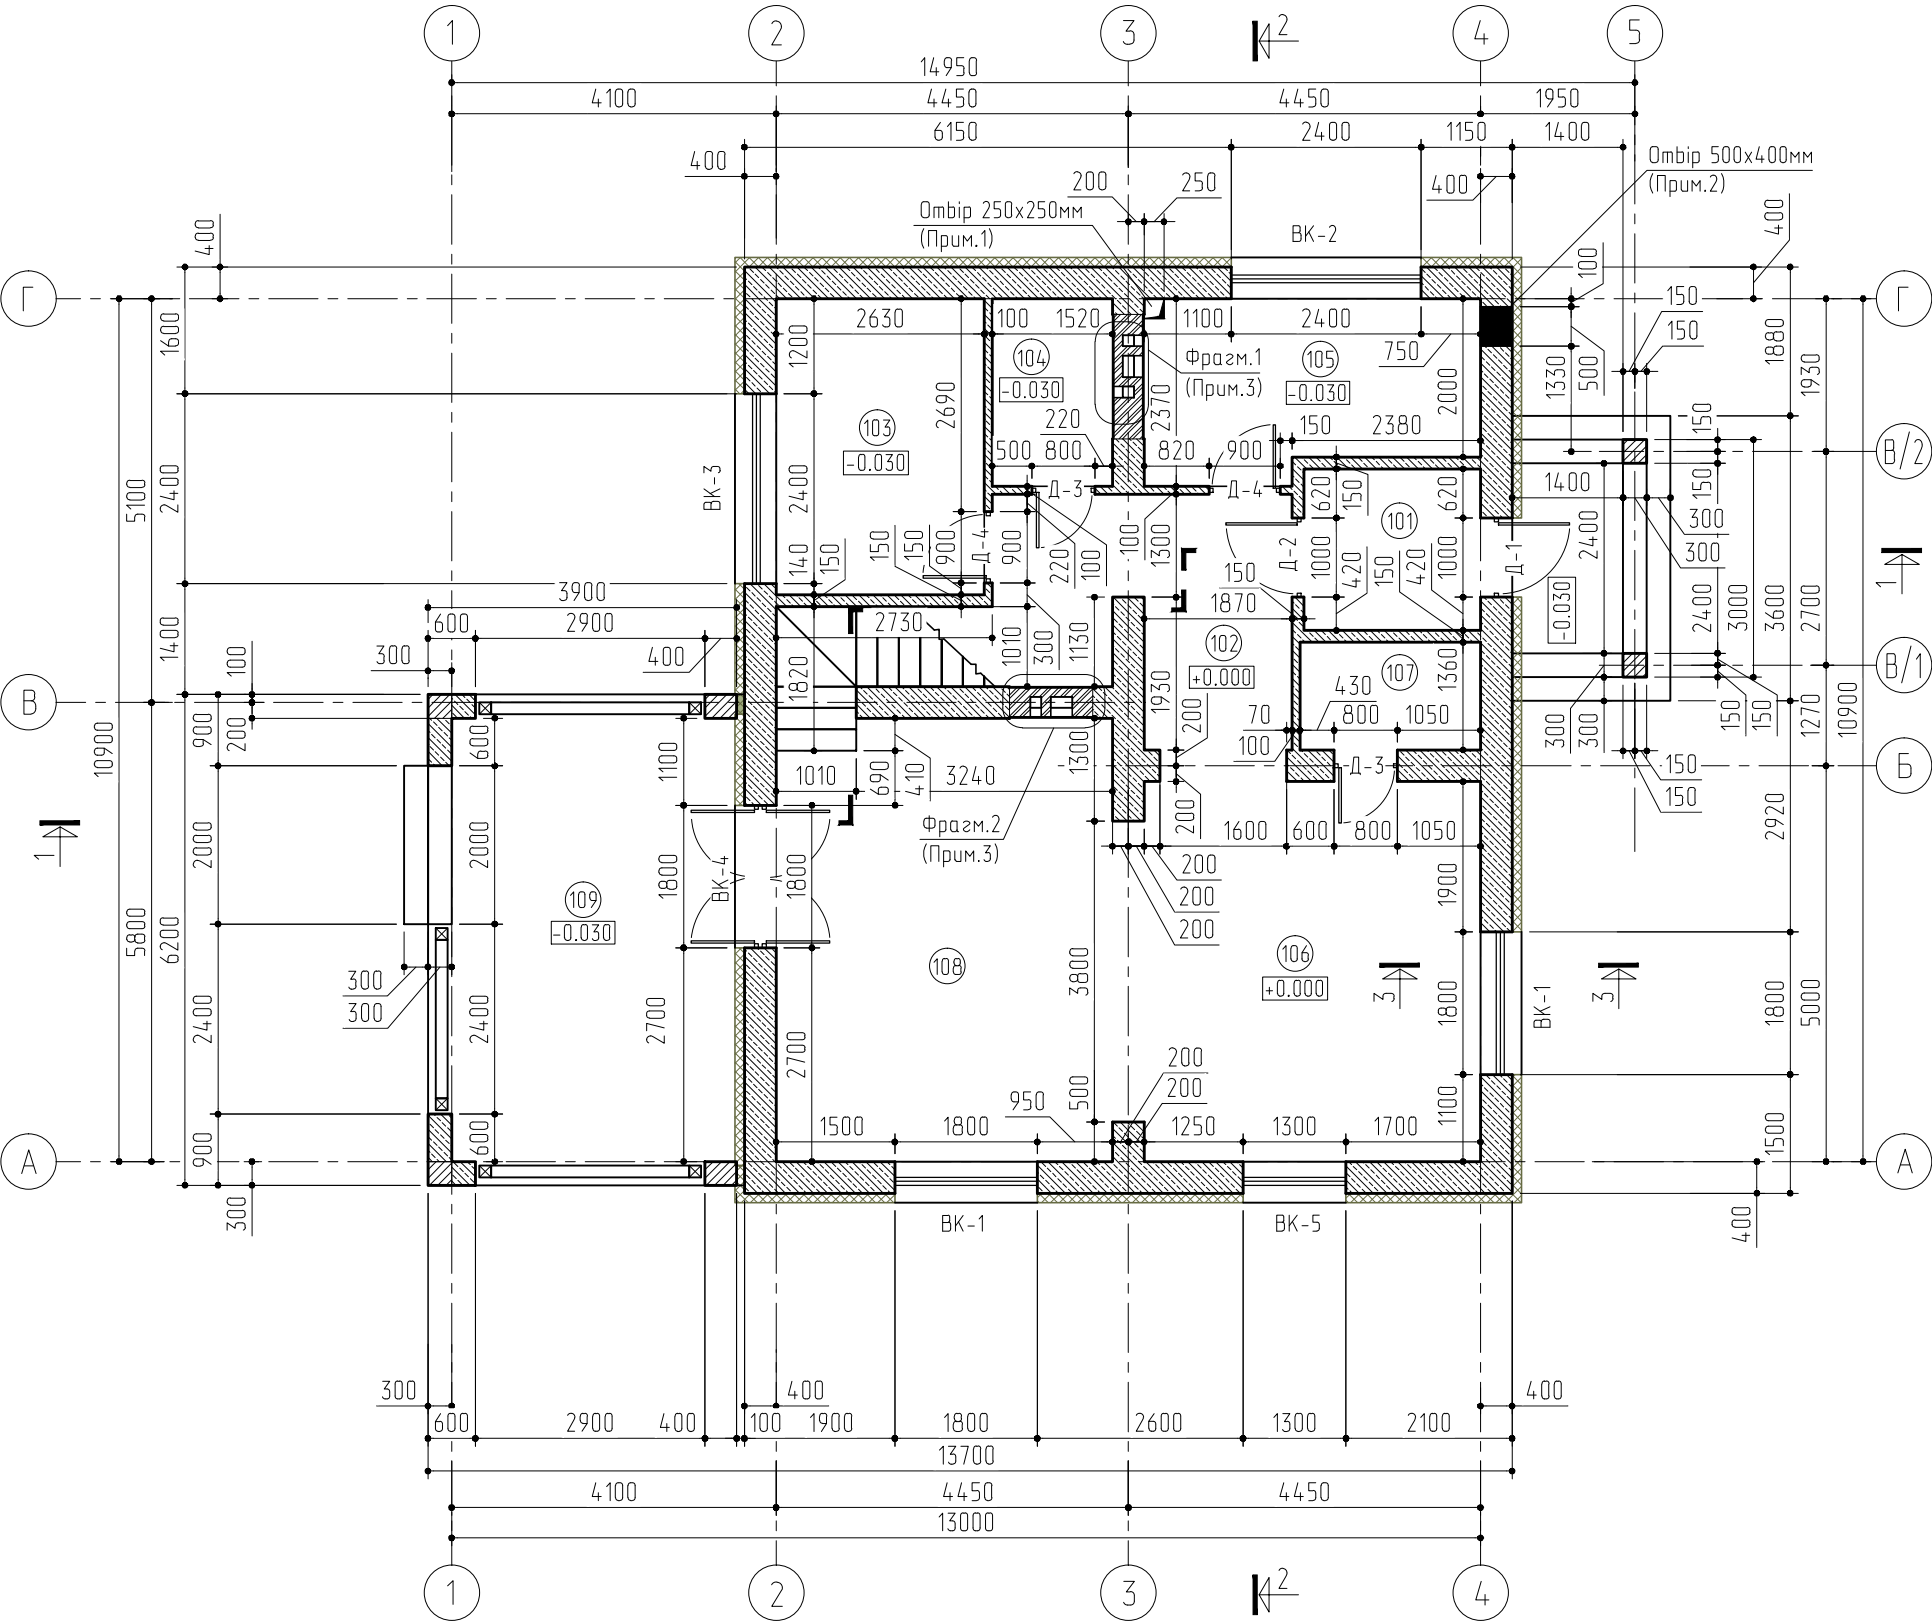

ЕКСПЛІКАЦІЯ ПРИМІЩЕНЬ 1-го ПОВЕРХУ

N	НАЙМЕНУВАННЯ ПРИМІЩЕННЯ	ПЛОЩА, М. КВ.
101	ТАМБУР	4,66
102	ХОЛ	10,27
103	ПРАЛЬНЯ	9,90
104	С/В	3,51
105	ТЕХНІЧНЕ ПРИМІЩЕННЯ	9,15
106	КУХНЯ/СТОЛОВА	21,16
107	КОМОРА	3,03
108	ВІТАЛЬНЯ З КАМІНОМ	24,56
109	ЛІТНЯ ТЕРРАСА	20,72
	ВСЬОГО	106,96

ПРИМІТКИ

- ОТВІР В З/Б ПЛИТИ ПІДЛОГИ ДЛЯ ТРУБОПРОВОДУ ПОБУТОВОЇ КАНАЛІЗАЦІЇ.
- ОТВІР В СТІНІ ФУНДАМЕНТУ ДЛЯ ВИПУСКУ ПОБУТОВОЇ КАНАЛІЗАЦІЇ (НИЗ НА ВІДМ. -1,320; ВЕРХ -0,920).
- ФРАГМЕНТИ ПЛАНІВ 1, 2, РОЗГОРТКИ ВЕНТИЛЯЦІЙНИХ ТА ДИМОВИХ КАНАЛІВ - ДИВ. АРКУШ АР-15.
- РОЗРІЗИ 1-1, 2-2, 3-3 ДИВ. АРКУШІ АР-12, 13, 14 ВІДПОВІДНО.

УМОВНІ ПОЗНАЧЕННЯ

- КЛАДКА З ГАЗОВИХ БЛОКІВ AEROC CLASSIC (D500)
- КЛАДКА З ПОВНОТІЛОЇ ЦЕГЛИ M100
- АРМОВАНІЙ З/Б (ДИВ. КРЕСЛЕННЯ КЗ)
- СІНОВІЙ УТЕПЛЮВАЧ
- (107) - НОМЕР ПРИМІЩЕННЯ ЗА ЕКСПЛІКАЦІЄЮ;
- +0.000 - РІВЕНЬ ПІДЛОГИ;
- ВК-2
Д-1 - МАРКУВАННЯ ВІКОННИХ ТА ДВЕРНИХ ВИРОБІВ (ДИВ. АР-18);

							15002.10-АР			
							БУДІВНИЦТВО ІНДИВІДУАЛЬНОГО ЖИТЛОВОГО БУДИНКУ ПО ВУЛ. ПОЛЬОВА, С.ЗДОРІВКА, ВАСИЛЬКІВСЬКОГО РАЙОНУ, КИЇВСЬКОЇ ОБЛАСТІ			
ЗМ.	КІЛ.ДІЛ	АРК	N ДОК	ПІДПИС	ДАТА		АРХІТЕКТУРНІ РІШЕННЯ	СТАДІЯ	АРКУШ	АРКУШІВ
ГАП		ЯКУБЕЦЬ			03.2015			РП	3	
РОЗРОБИВ		ЯКУБЕЦЬ			03.2015		ПЛАН НА ВІДМ. +0,000			
ПЕРЕВІРИВ		ЗИМОГ ЛЯД			03.2015					
Н.КОНТР.		ЗИМОГ ЛЯД			03.2015					