


План Опорный

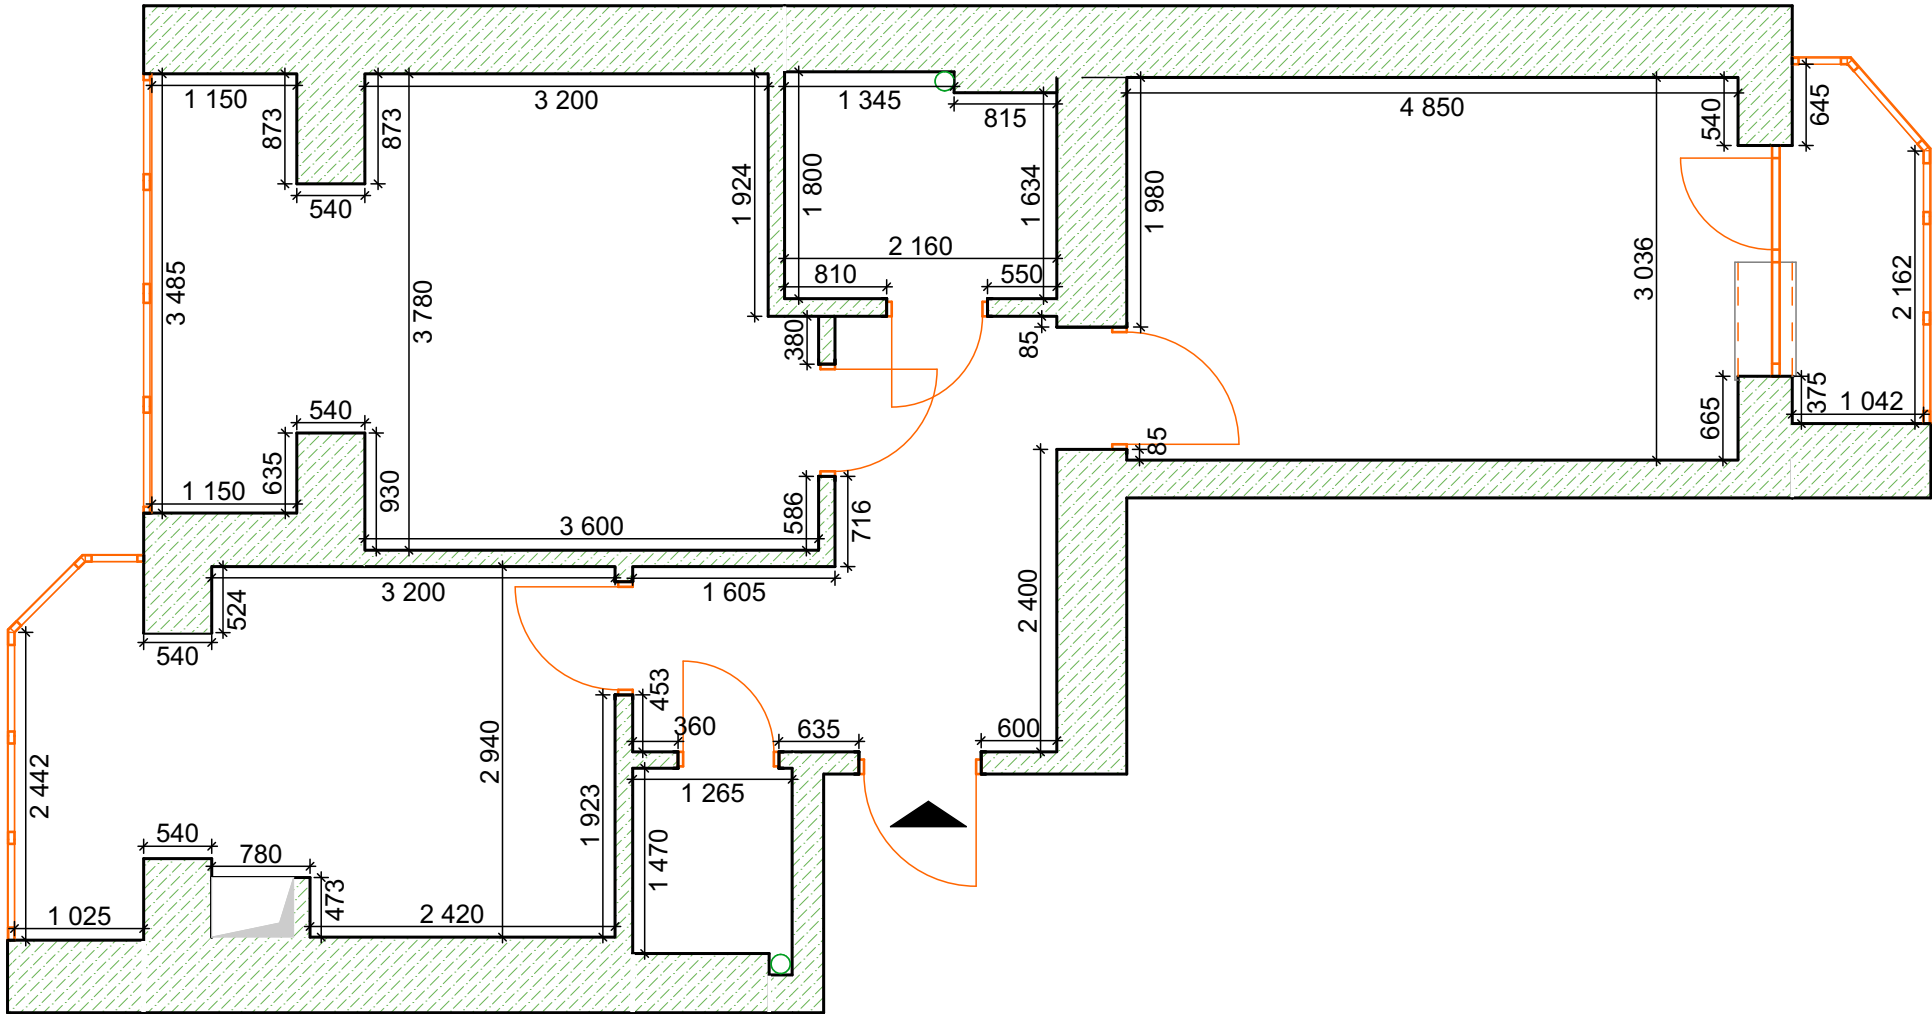

Проект	Вышгород. Шолуденка 15д		Стадия	Лист	Листов
			П	1	
Реквизиты		Подпись	ПЛАН ОПОРНЫЙ		
Заказчик	Николай		Примечание		Масштаб М 1:60 А4
Исполнил	Мартынов				
Проверил					