


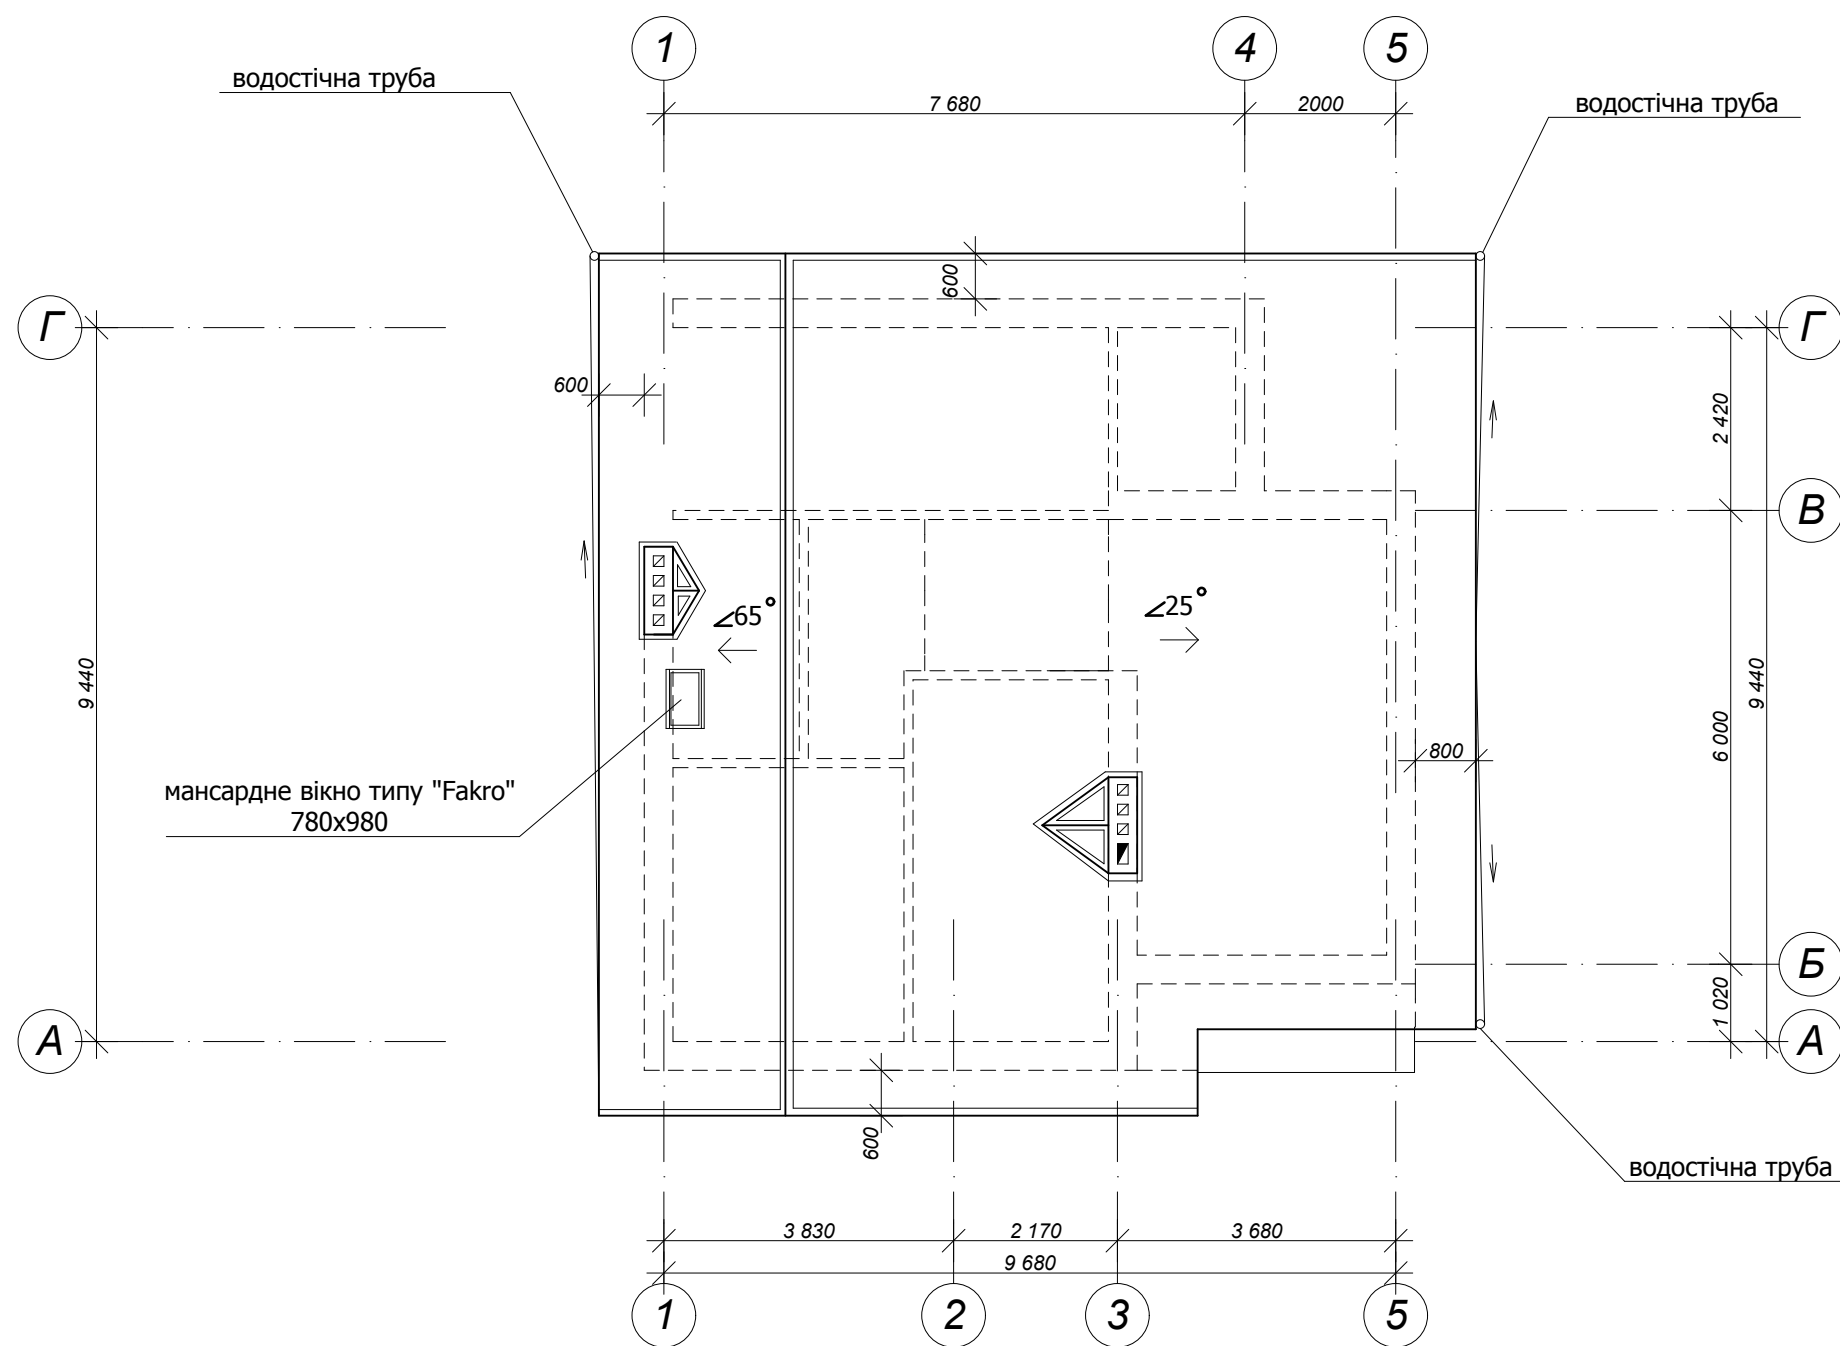

1. Покрівля виконується з бітумної дахівки
2. Водовідвід з покрівлі виконується зовнішній, організований по ринвовій системі Surefit
3. Покрівлю виконати по технології, яку рекомендує виробник чи постачальник згідно з видом покрівельного матеріалу
4. Кут нахилу даху $\angle 25^\circ$ і $\angle 65^\circ$

						ГП-35/10			
Зм.	Кіл.	Арк.	№	Підпис	Дата				
Директор	Нестерович					Індивідуальний житловий чотирикімнатний будинок на вул. Великій, 46 в м. Дніпропетровськ	Стадія	Аркуш	Аркушів
ГІП	Матвієнко						П	21	
Проект	Матвієнко								
Перевірив	Нестерович					План даху	НПФ "Галпроект" м.Львів Ліц. АВ №192110 від 18.08.06р.		
Н.контр.									