

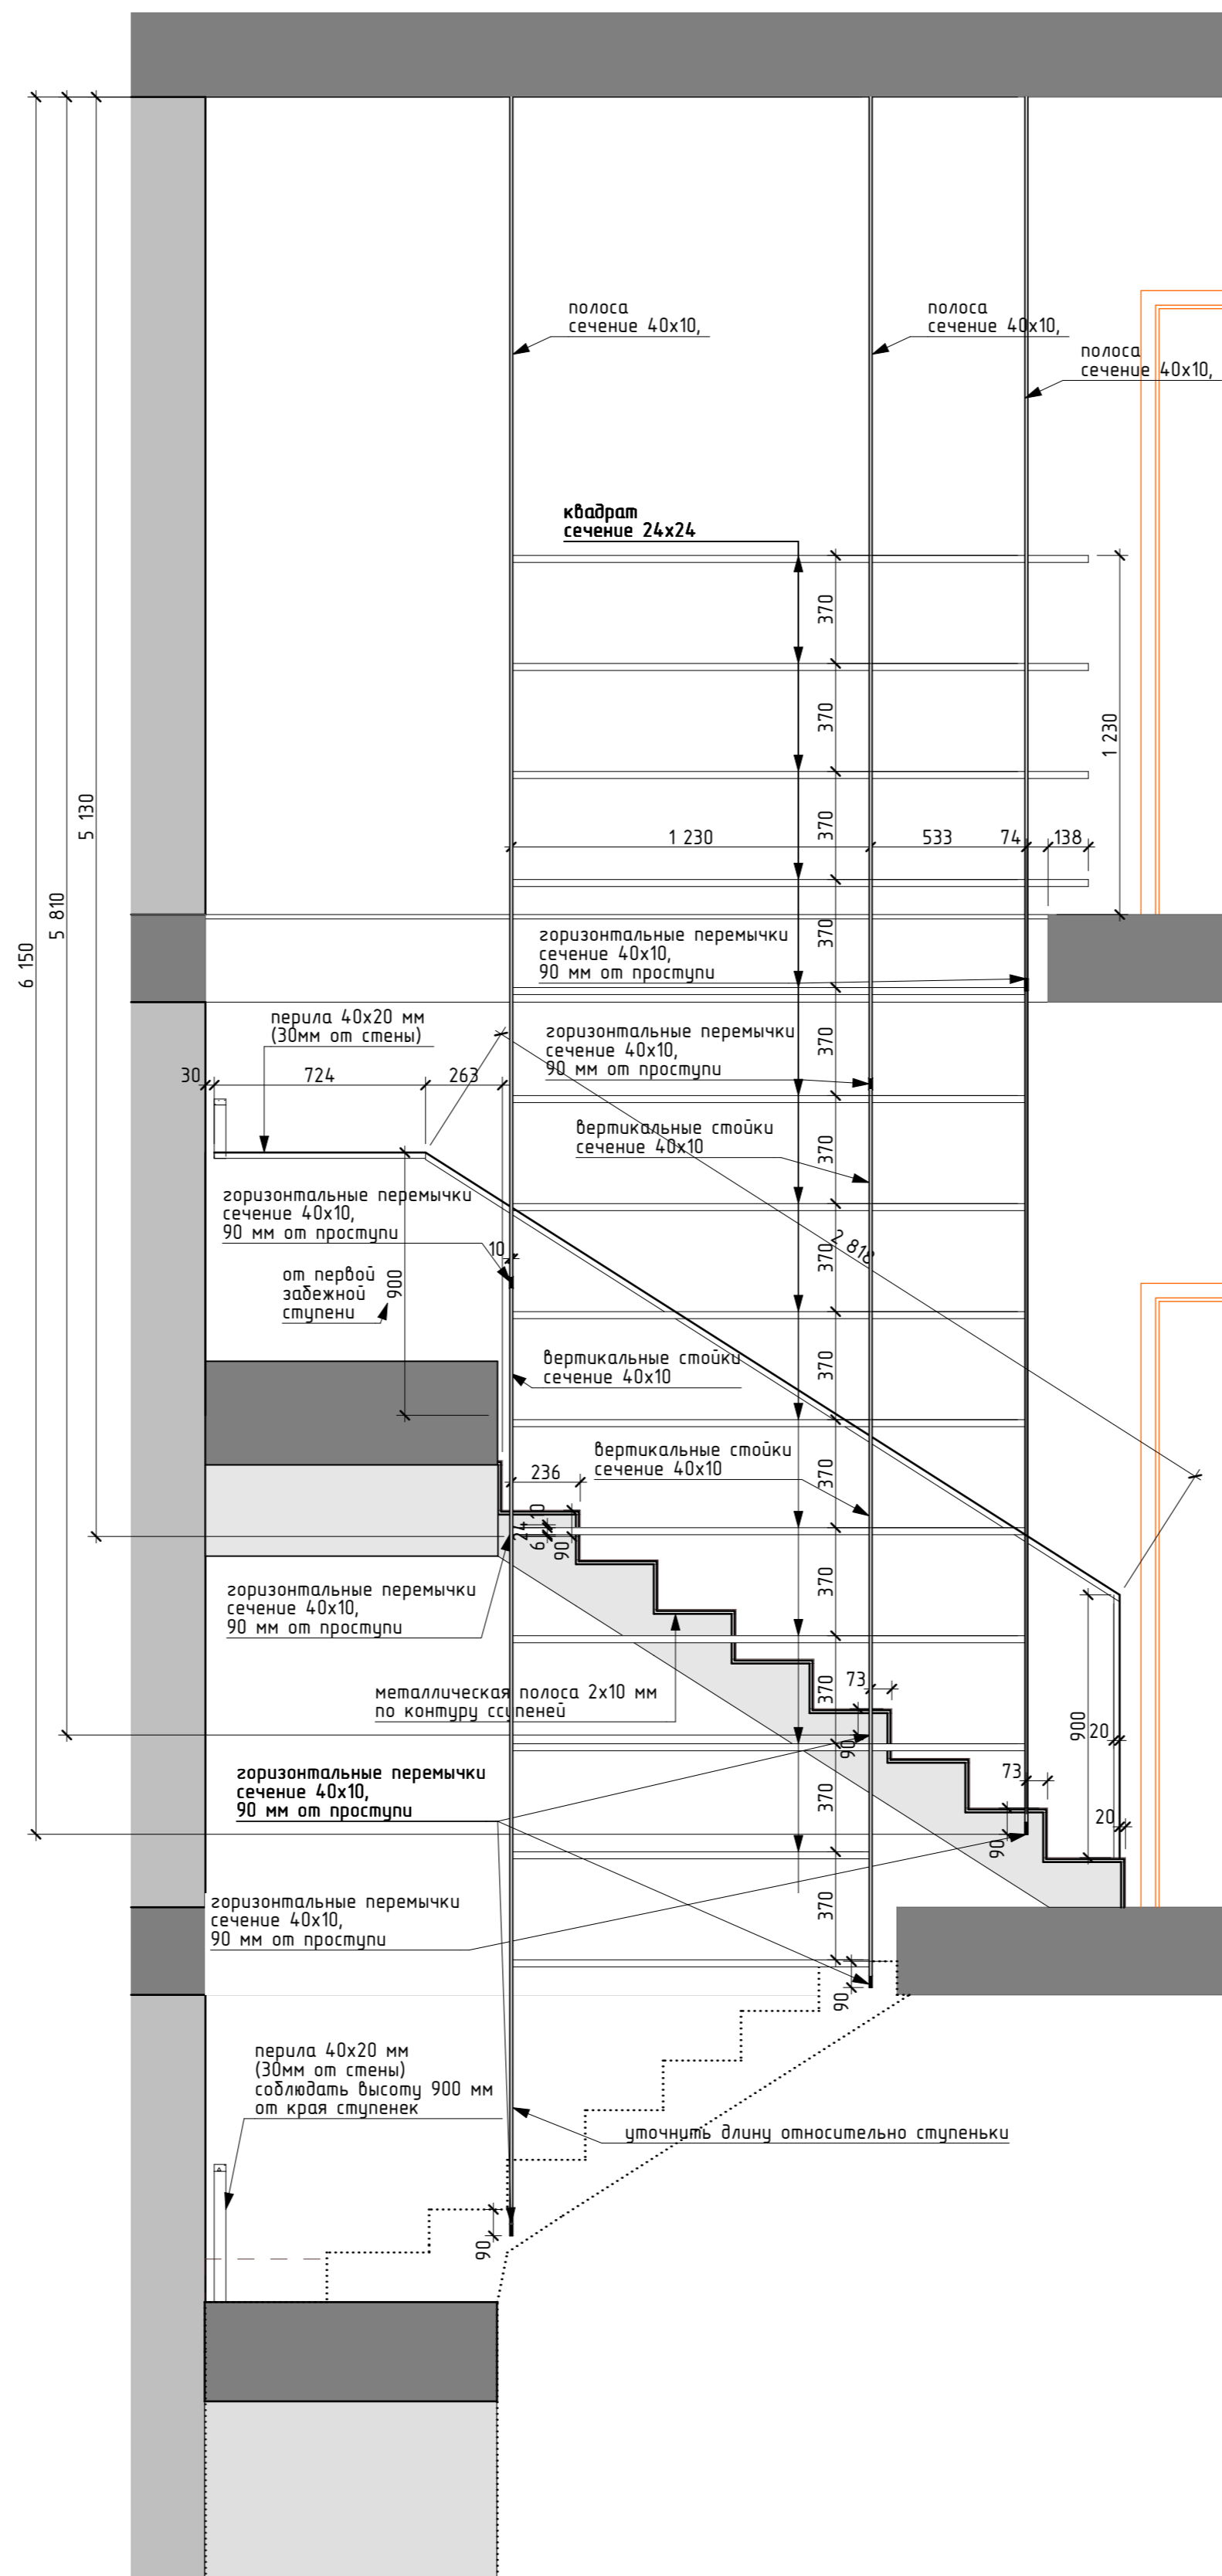




сечение 1-1

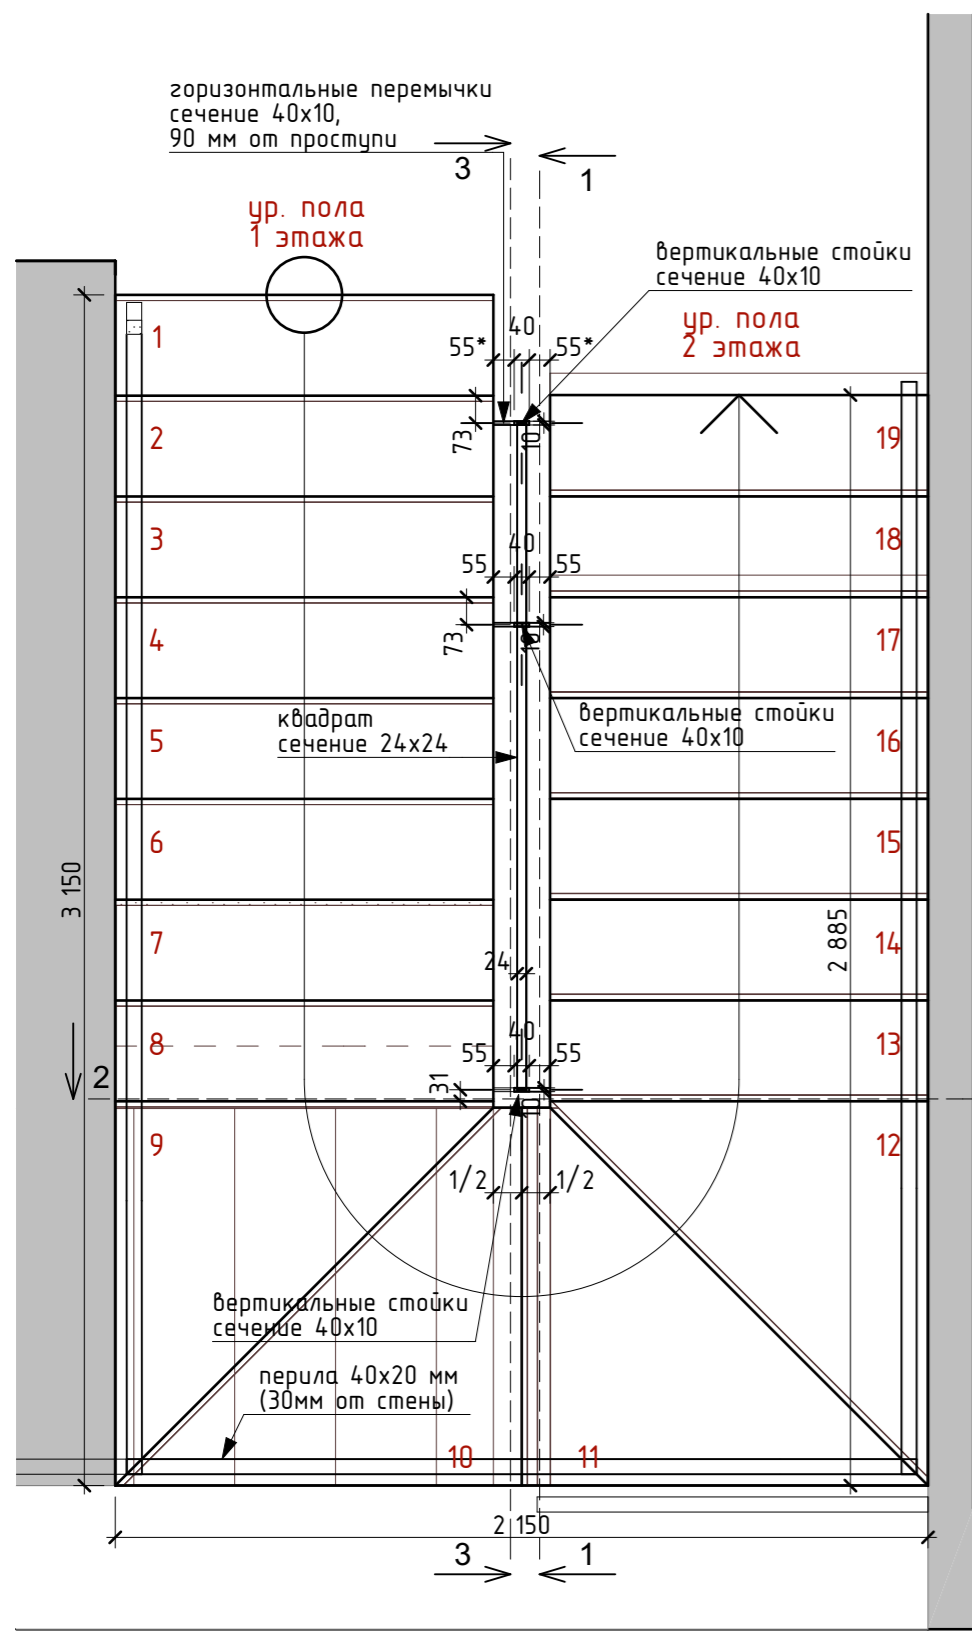

сечение 2-2

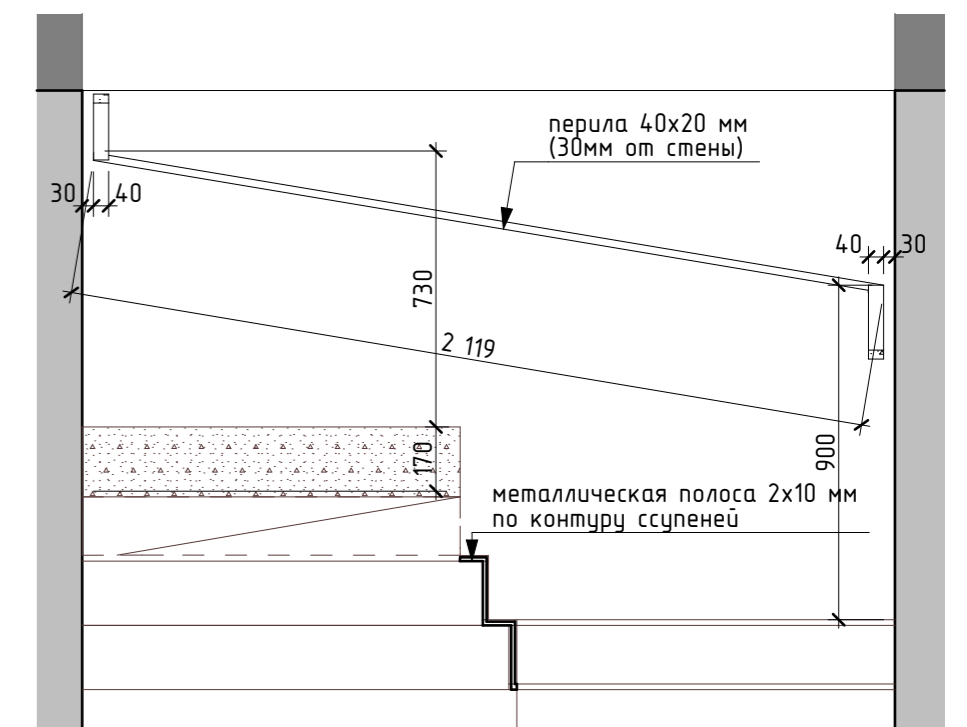

сечение 3-3

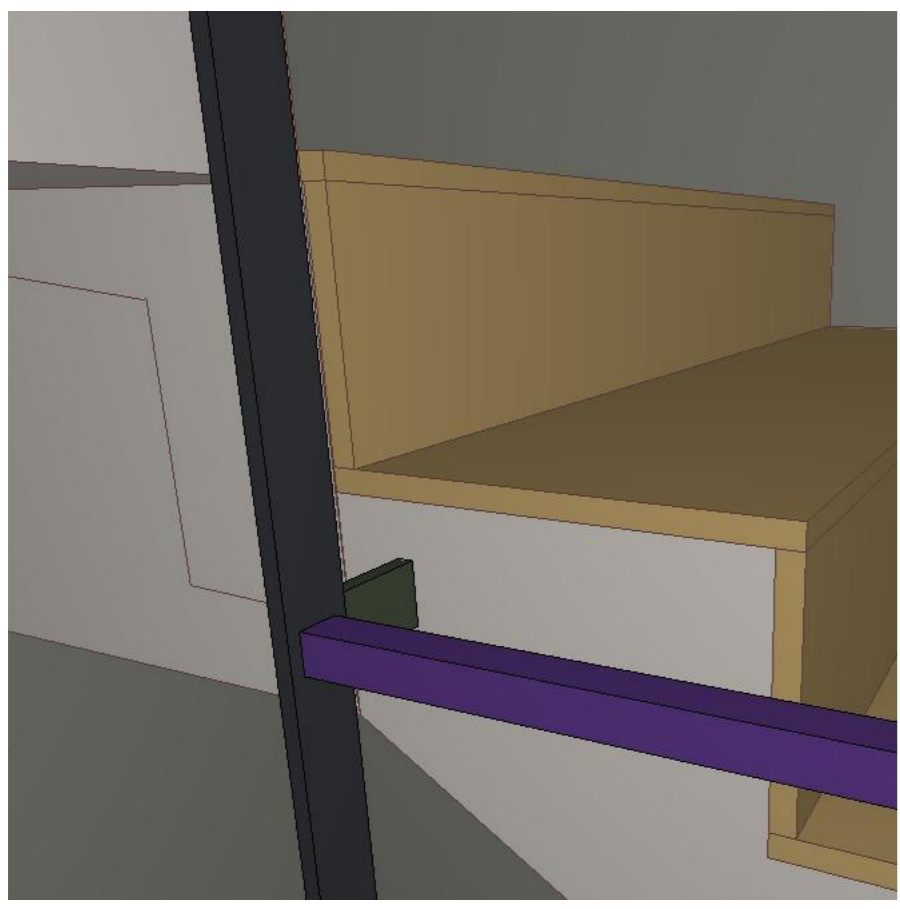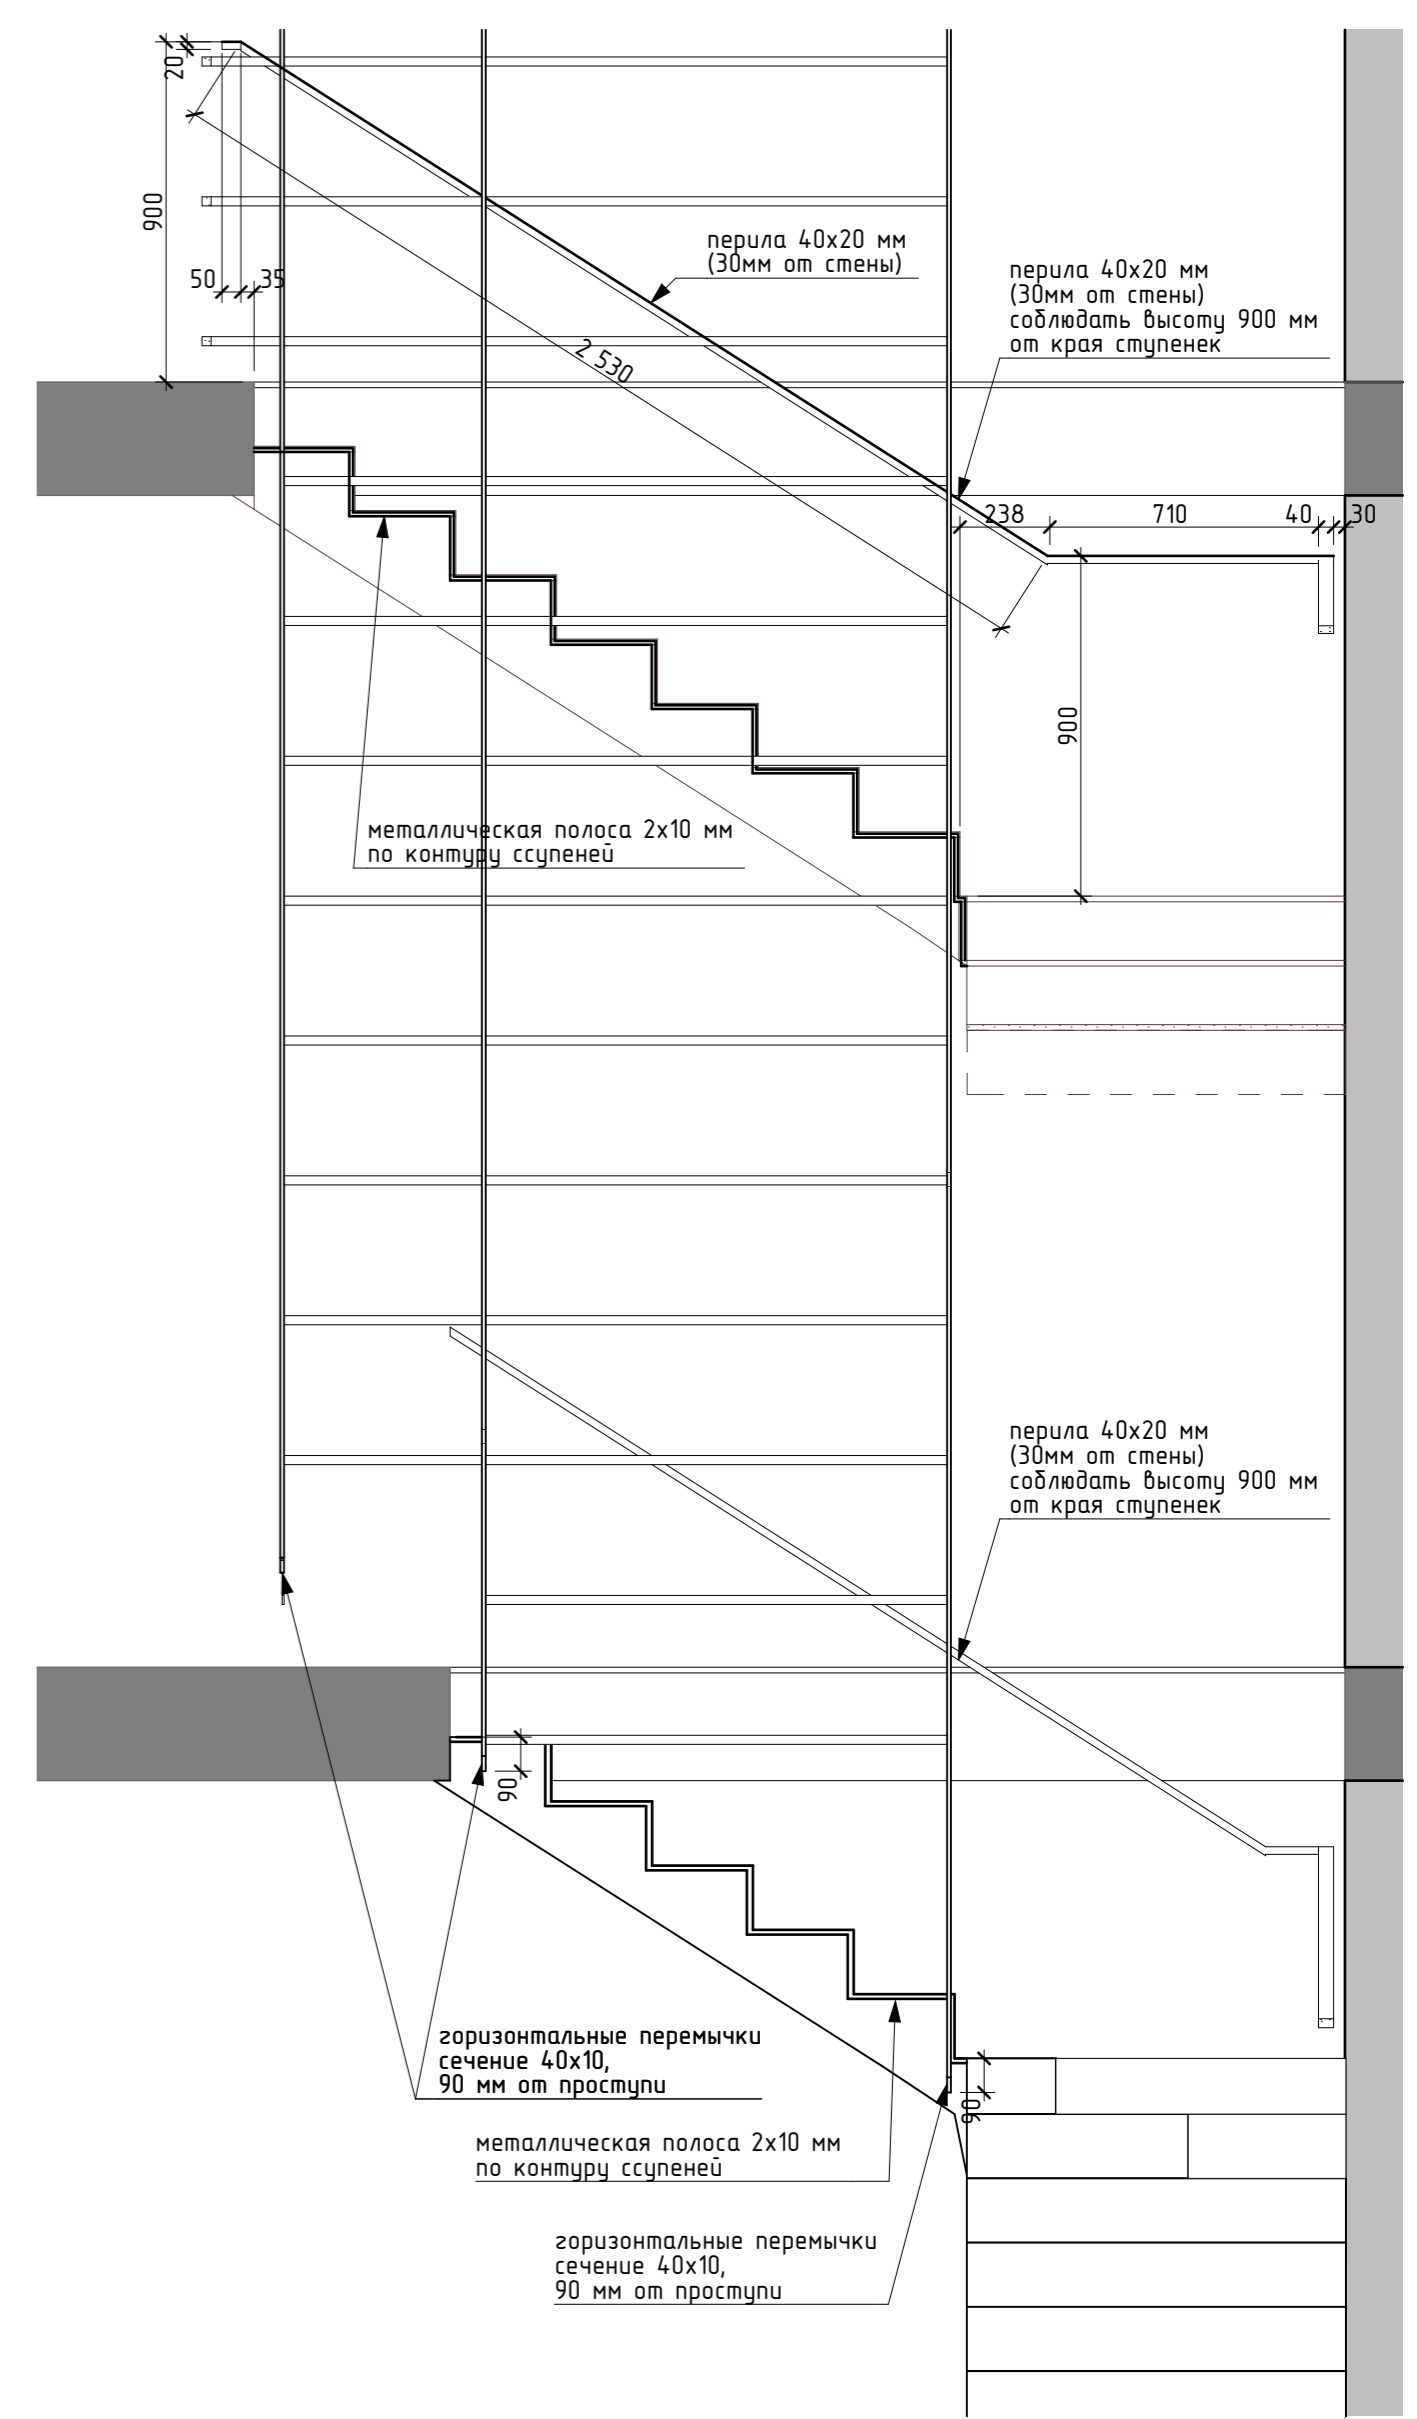

			Подпись	Дата	Дизайн-проект		
					Стадия	Лист	Листов
Архитектор	Сивак Д. В.				ДП	32	
Архитектор	Тригубчак А. А.						
Архитектор	Гулеца А.						
Архитектор	Вербич К. А.						Одесса 2015