
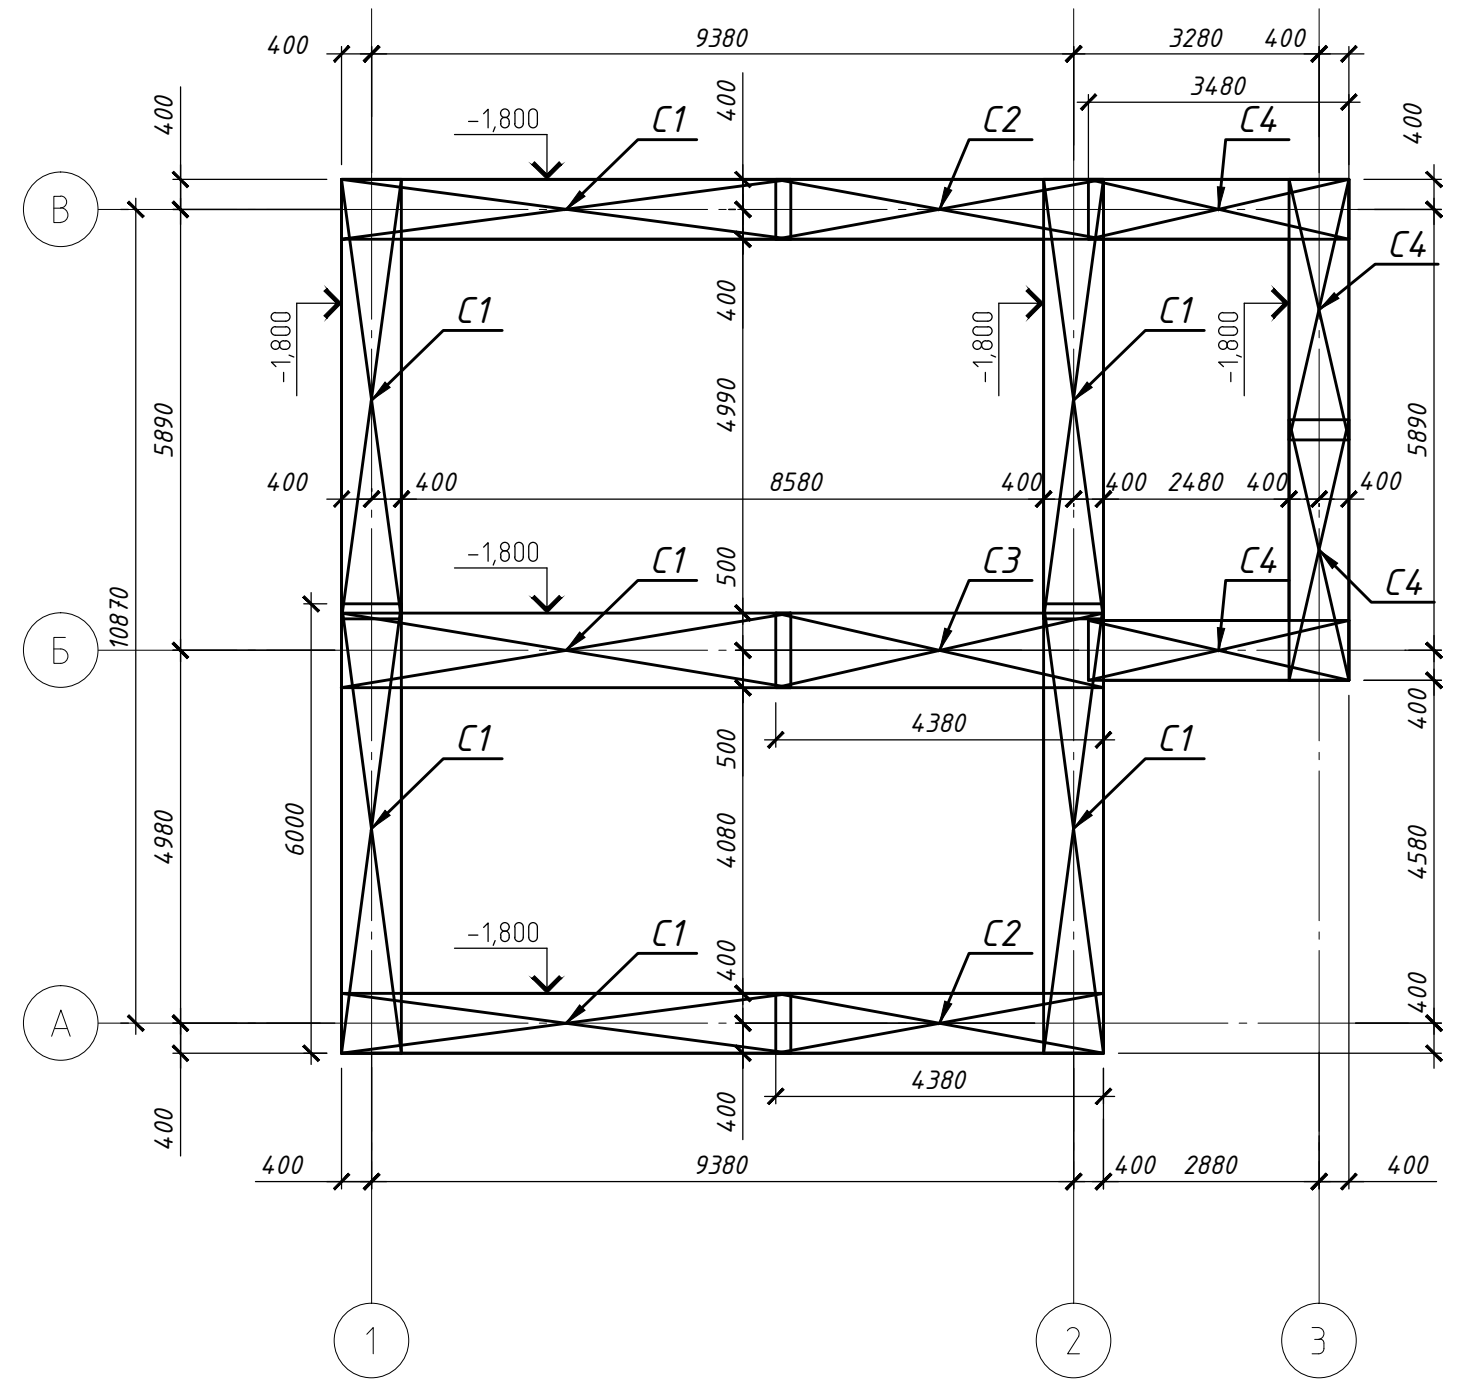


План фундаментної стрічки

Схема армування фундаментної стрічки

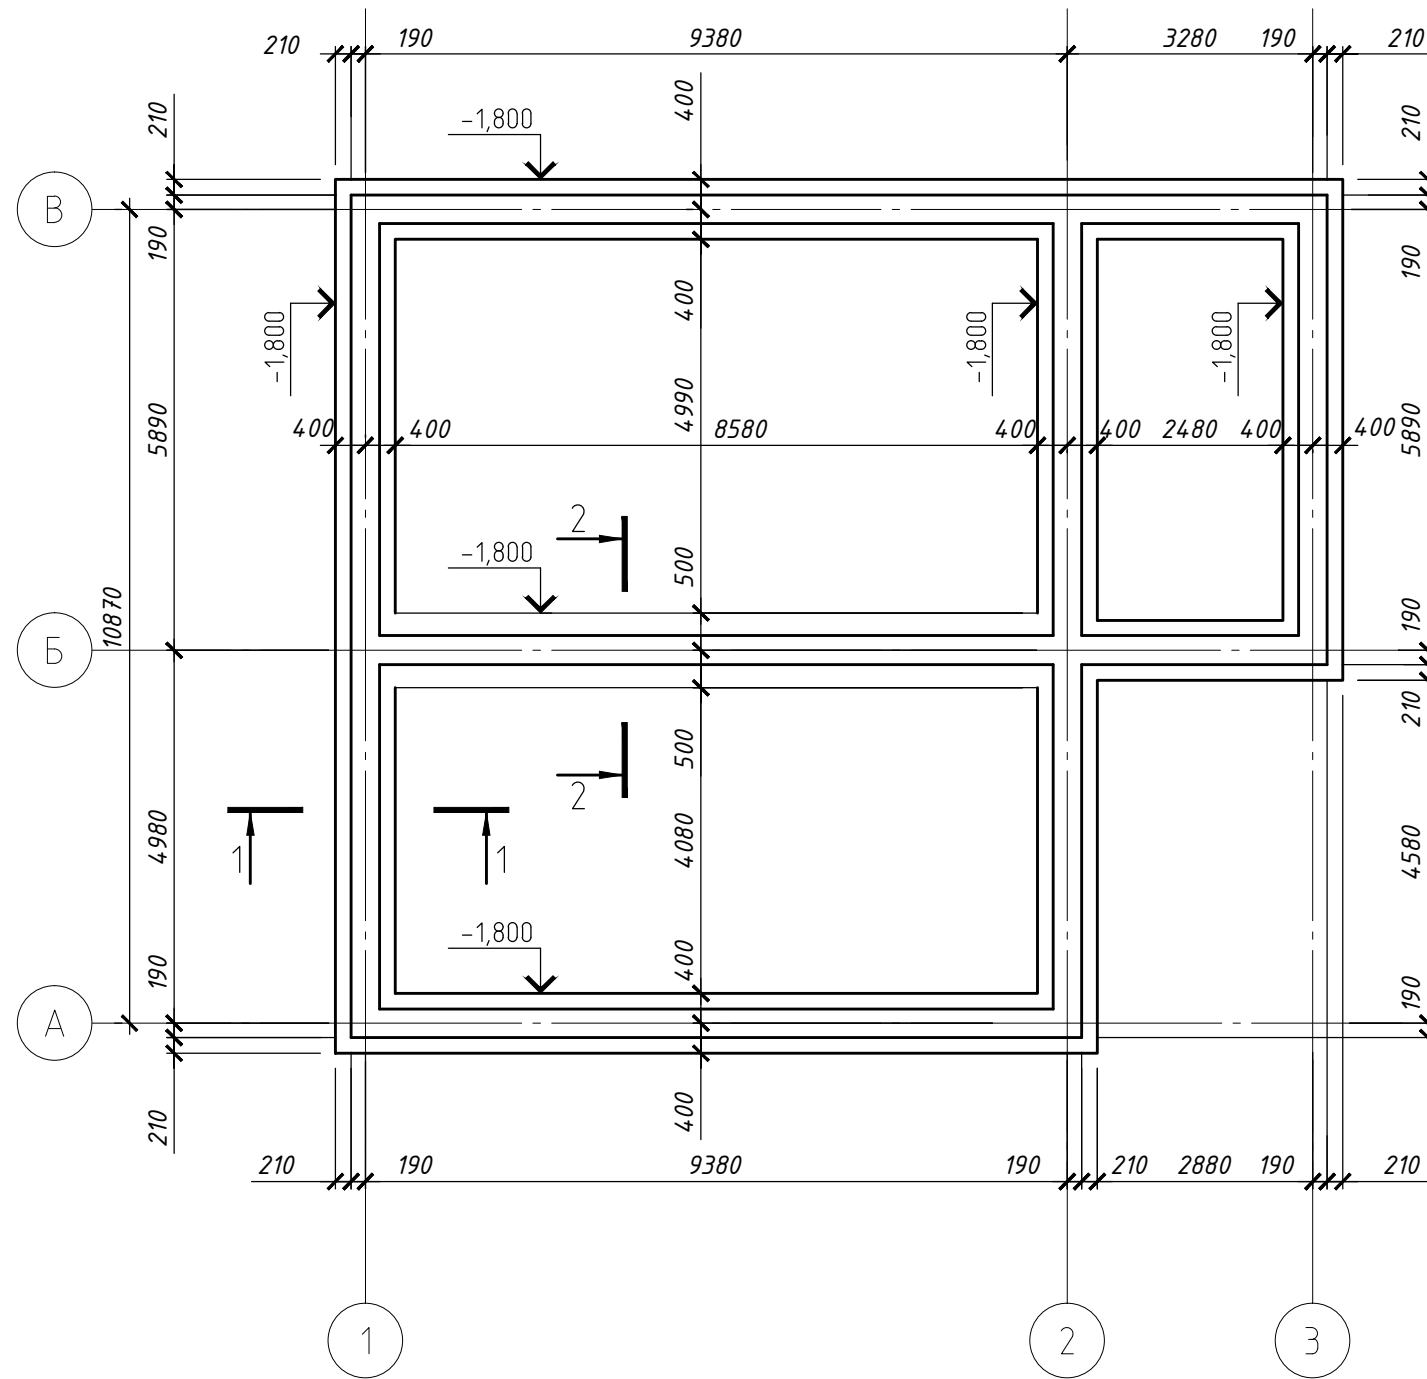

Інв. № ориг.

Підпис та дата

Замість інв. №

						Житловий будинок за адресою с. Васюківщина, на території Северинівської сільської ради Сумського району Сумської області.		
Зм.	Кіл.	Аркуш	№ док.	Підпис	Дата			
							РП	
Н.контр.								