



План розташування фундаментних блоків 1-го ряду (низ на відм. -1.400)

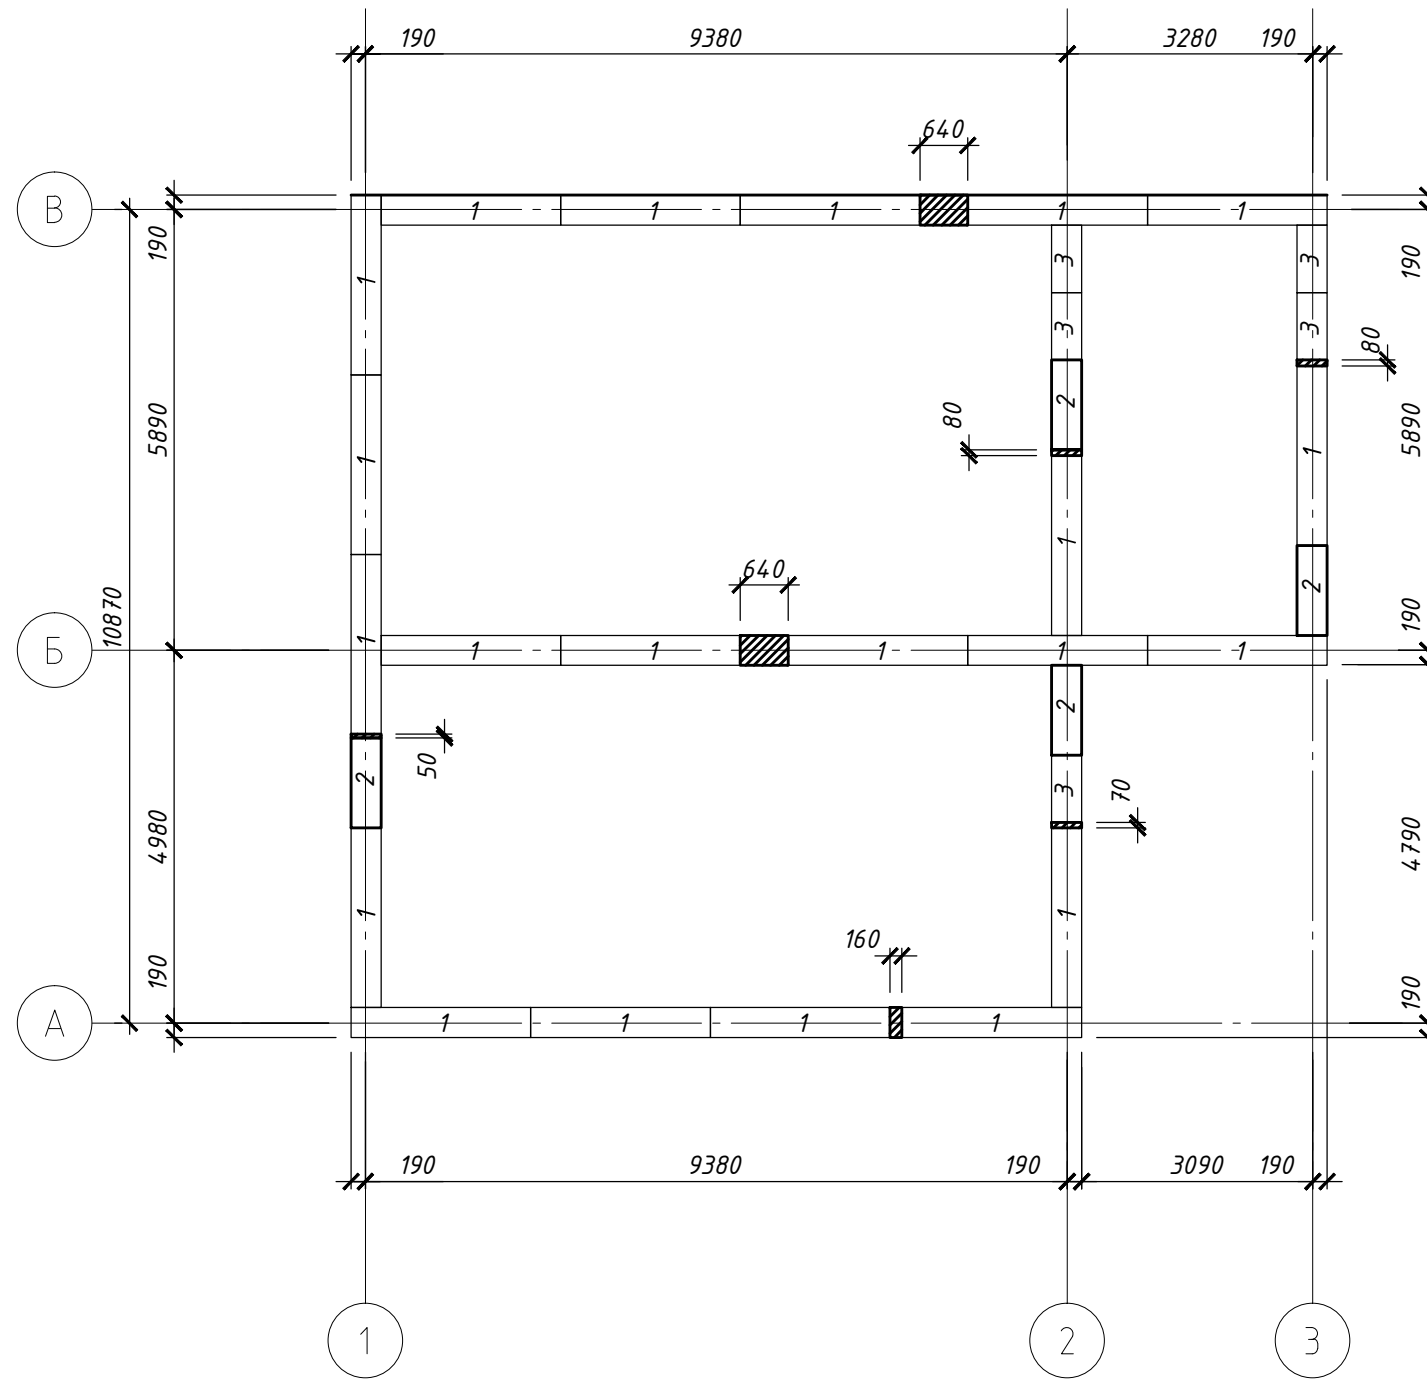

План розташування фундаментних блоків 2-го ряду (низ на відм. -0.800)

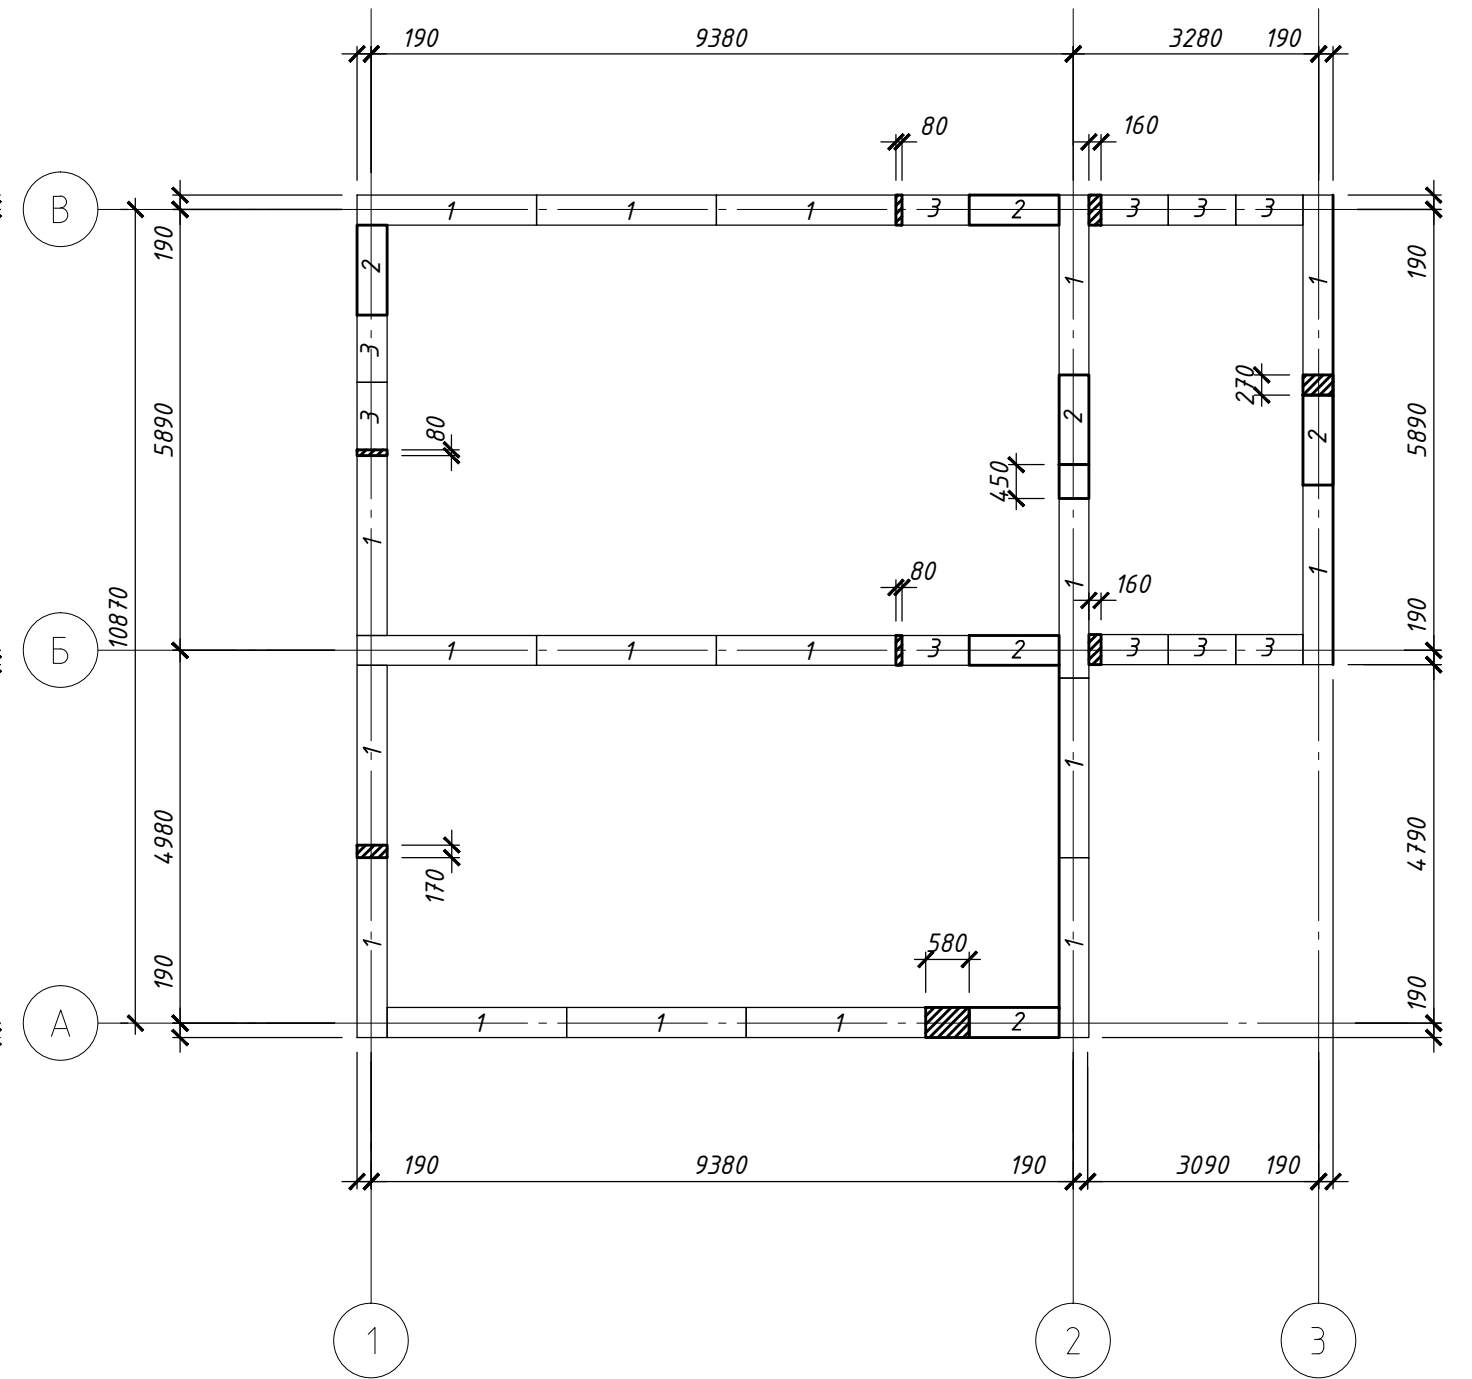

Інв. № ориг. Підпис та дата Замість інв. №

						Житловий будинок за адресою с. Васюківщина, на території Северинівської сільської ради Сумського району Сумської області.		
Зм.	Кіл.	Аркуш	№ док.	Підпис	Дата			
							РП	
ГІП								
Н.контр.								