


План 1-го этажа

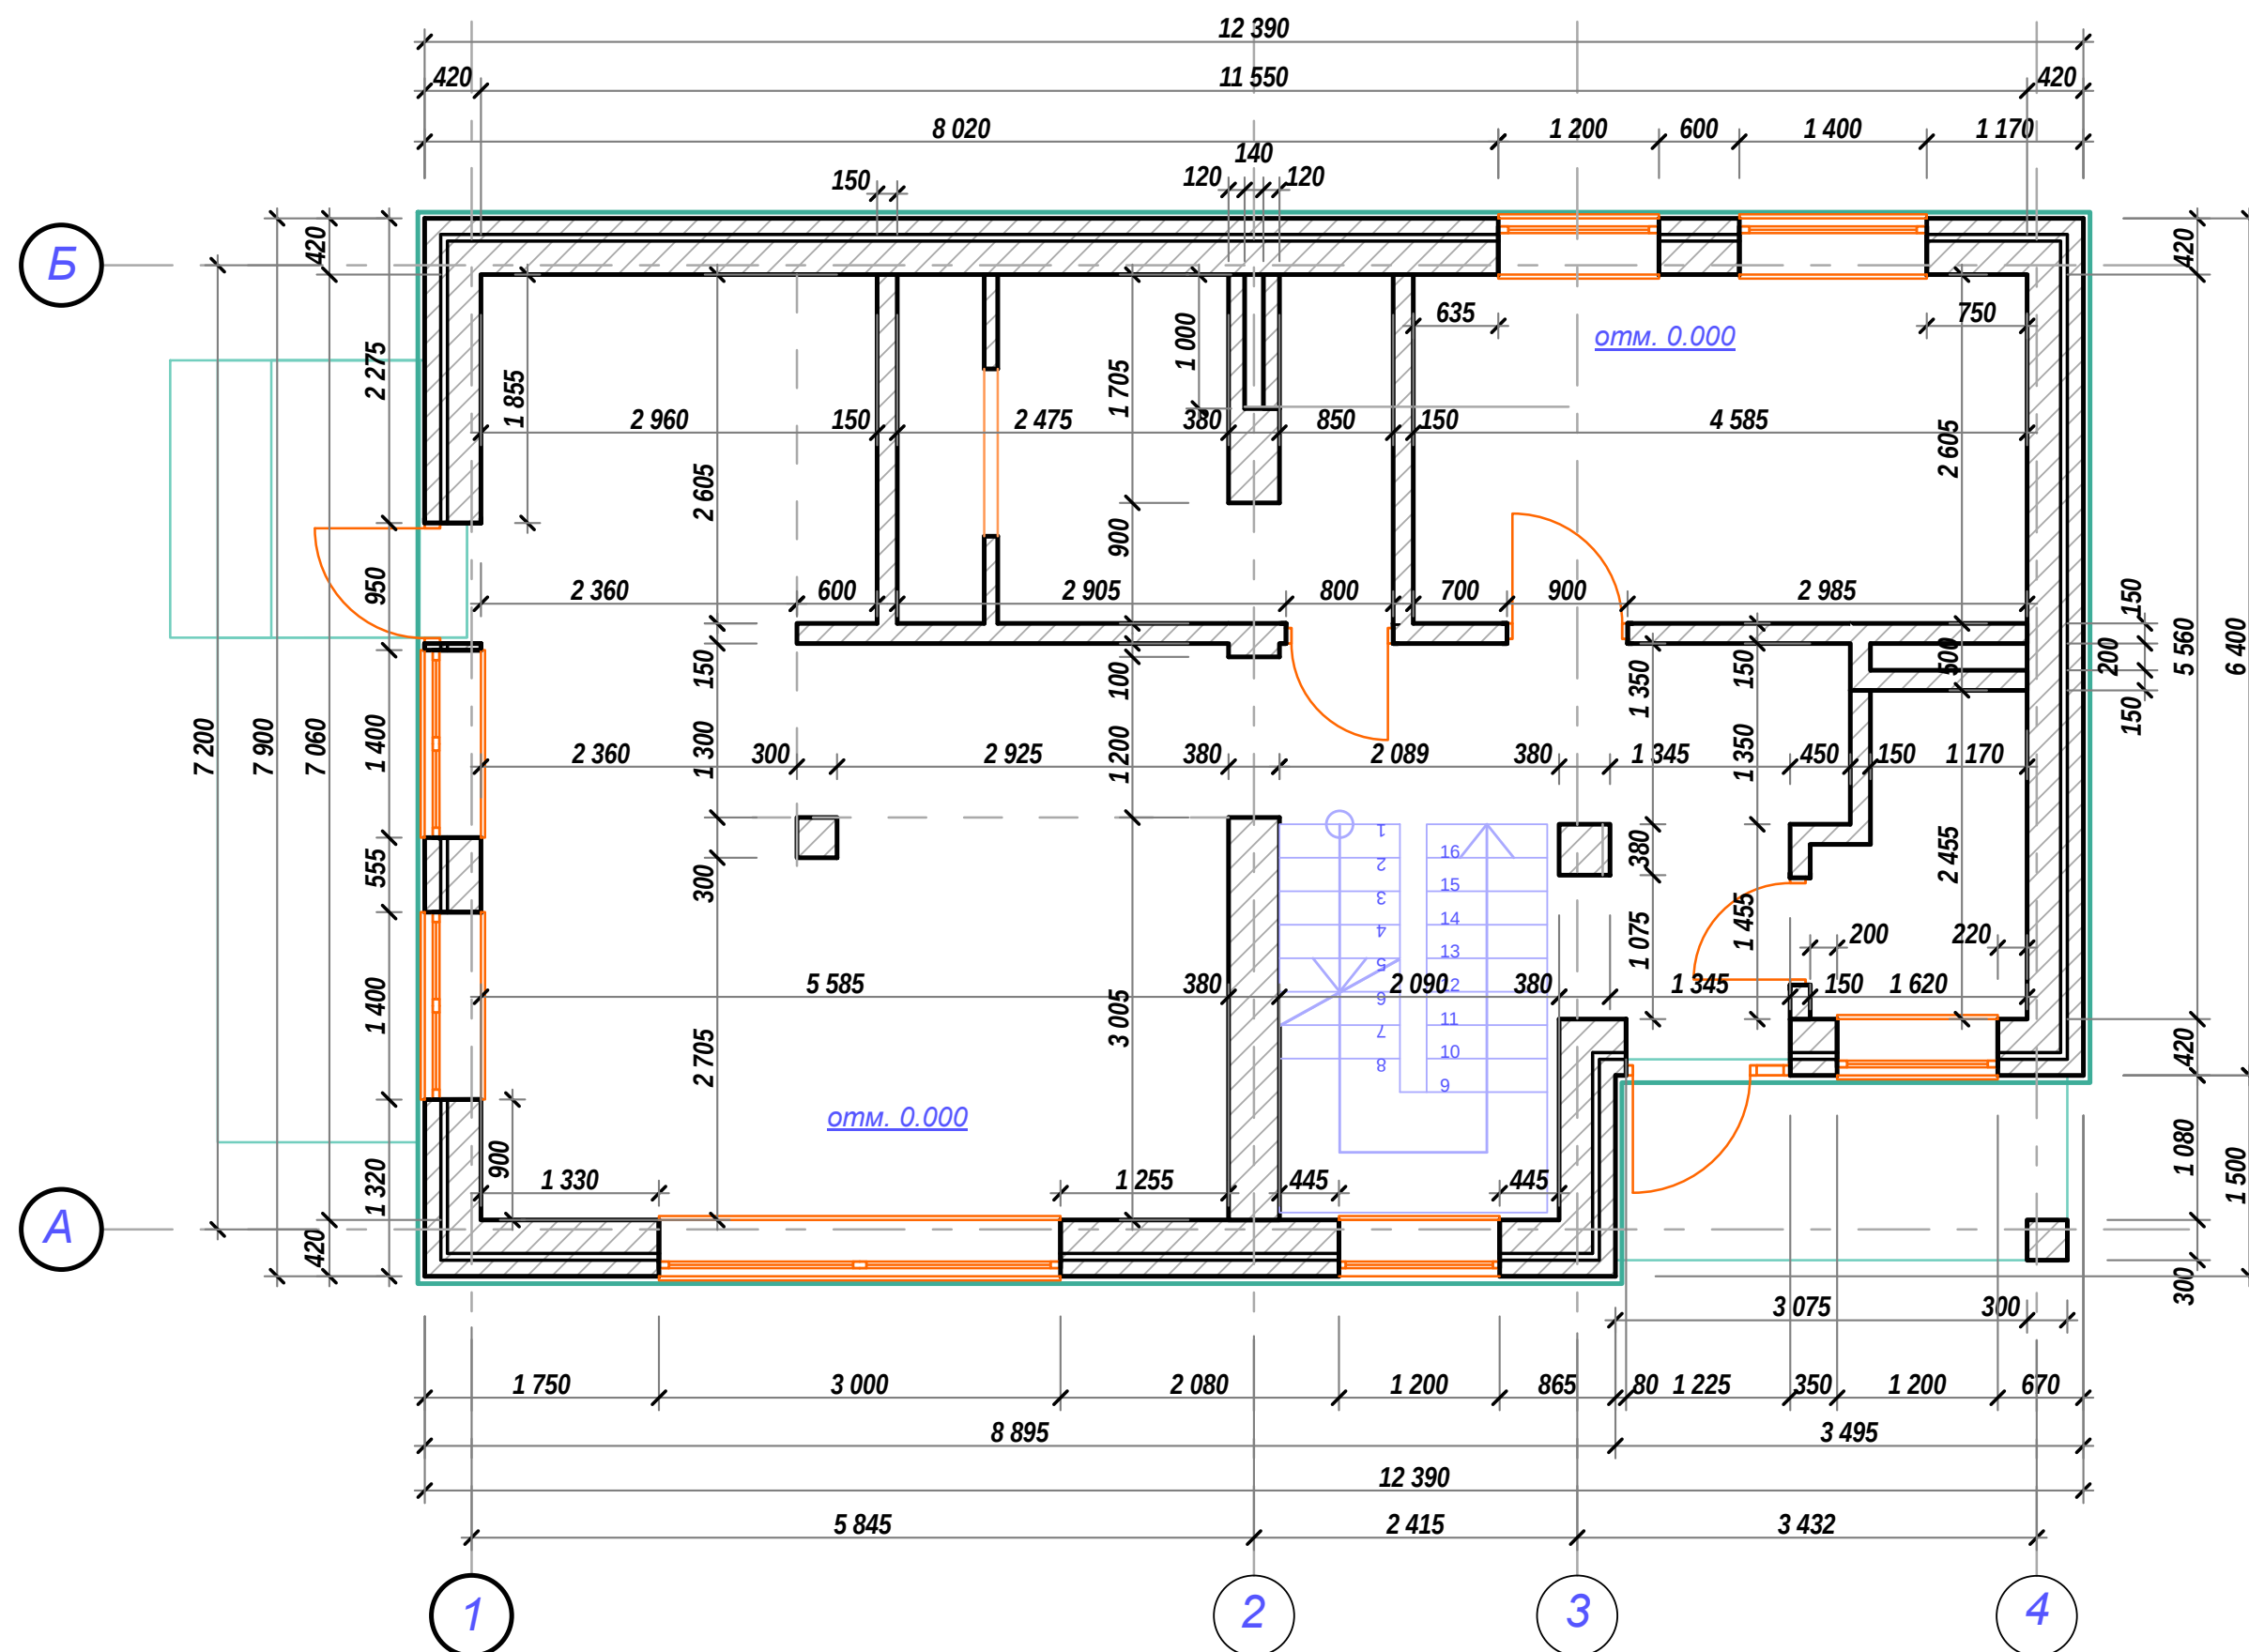

Примечание:

h проемов = 2100 мм от ур.чистого пола