


# Обмерный план I-го этажа

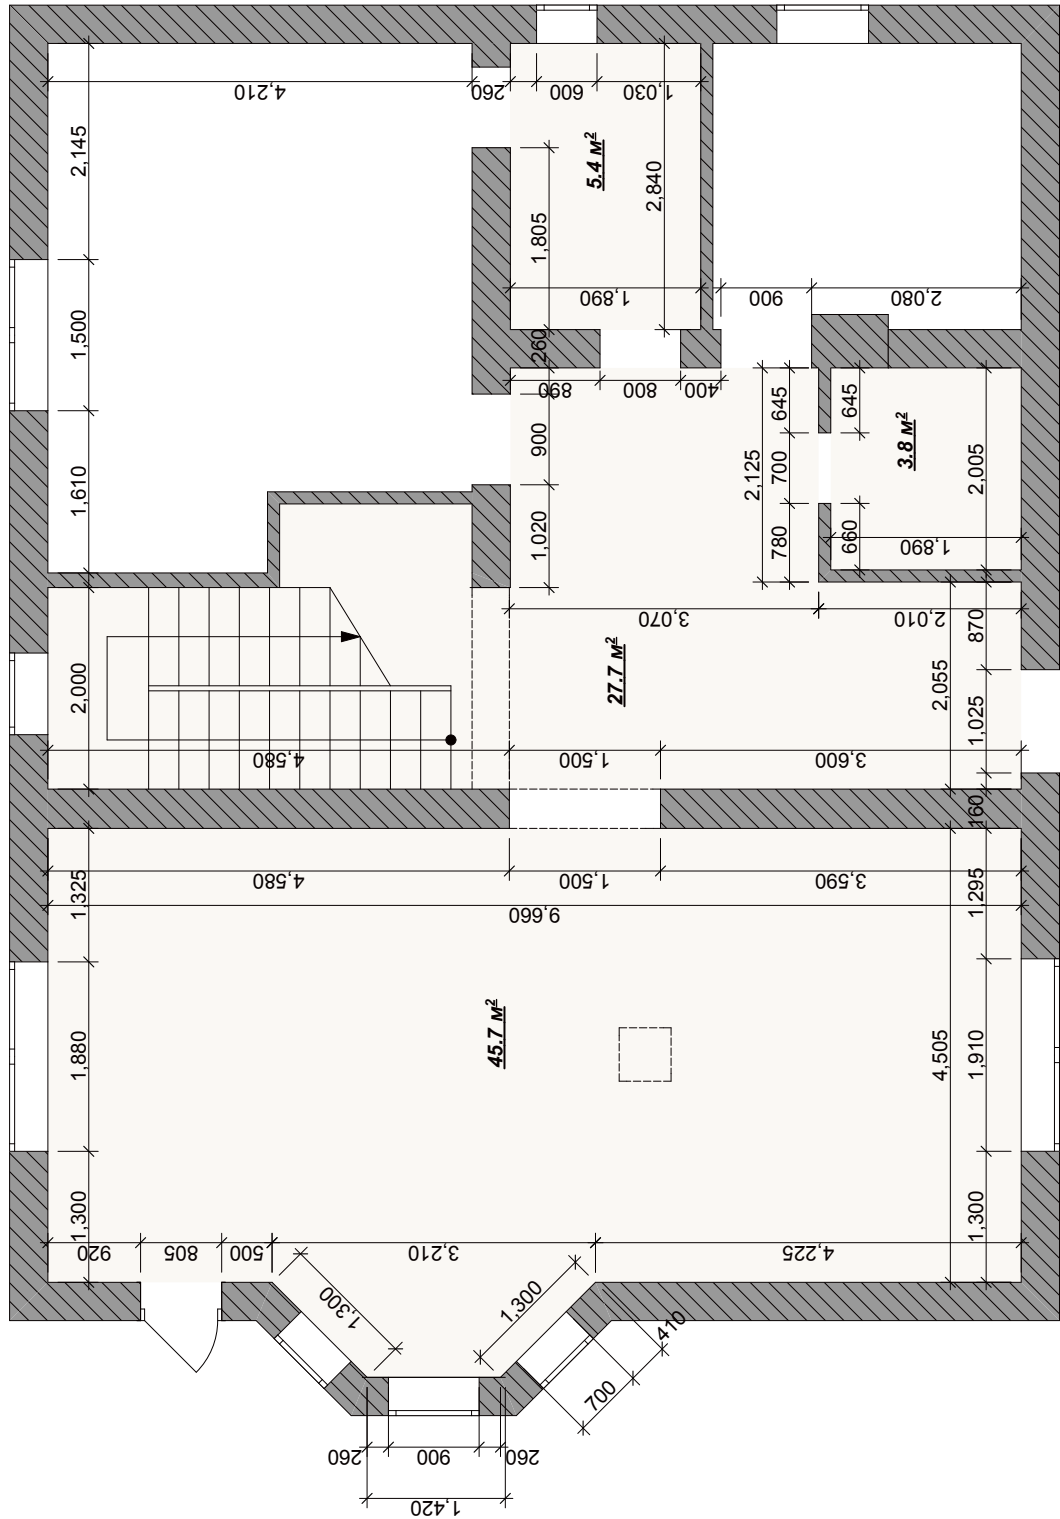

Изм.	Кол.уч	Лист	№Док	Подп.	Дата

Индивидуальный жилой дом в г.Киеве

Лист

1