


Условные обозначения:

- C Розетка силовая (220 В)
- V Вывод кабеля (220 В)
- P Подключение плиты
- M Розетка телевизионная
- C Розетка силовая (220 В) влагозащищенная
- i Розетка интернет
- D Домофон
- C C C Блок розеток

Примечания: все розетки установить на уровне обозначенном в чертежах разверток помещений.

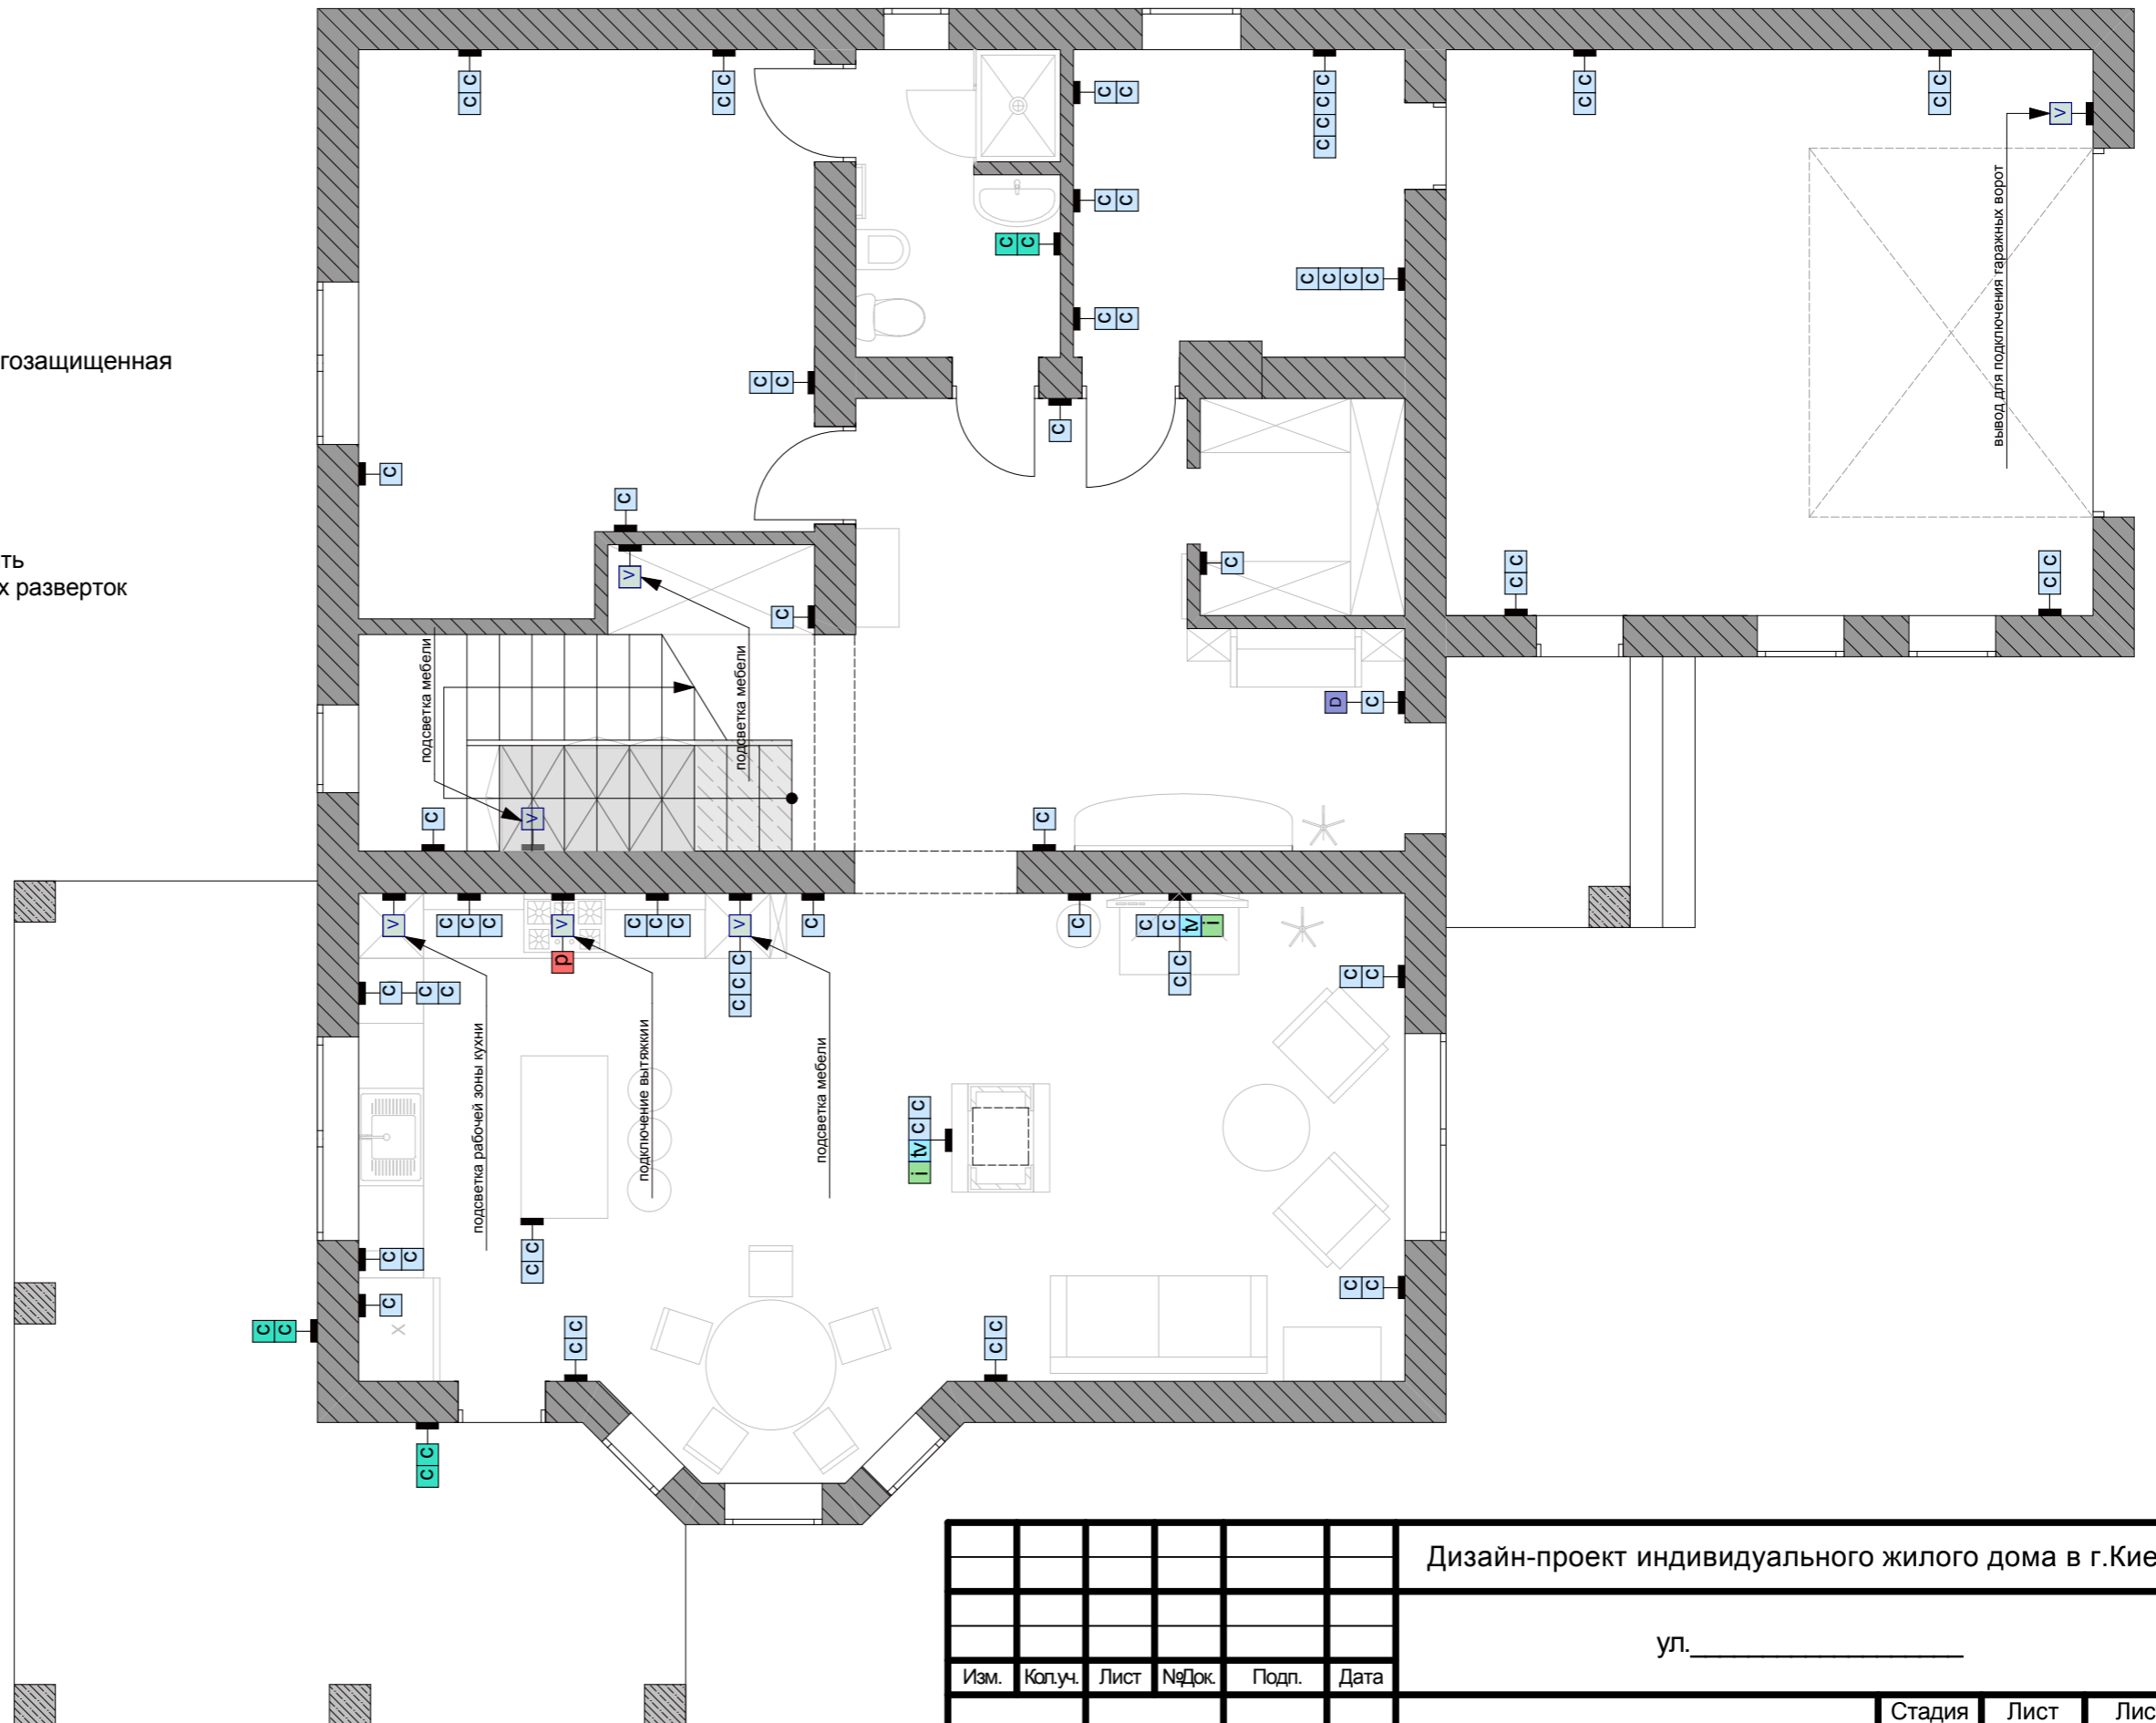

Дизайн-проект индивидуального жилого дома в г.Киеве					
ул. _____					
Изм.	Коп.уч.	Лист	№Док.	Подп.	Дата
Проектировал		Забержевская			
Заказчик: Хвастунова Н.				Стадия	Лист
План розеток 1-го этажа				РП	9
				Листов	-
				067 906 98 22 095 131 41 53	