





**Условные обозначения:**

-  - светильник подвесной или припотолочный
-  - светильник точечный направленный
-  - светильник точечный светодиодный врезной
-  - светильник подвесной уличный
-  - световое "окно"
-  - светильник точечный встраиваемый для подсветки ступеней лестницы
-  - бра
-  - молдинг



**Устройство светового "окна"**

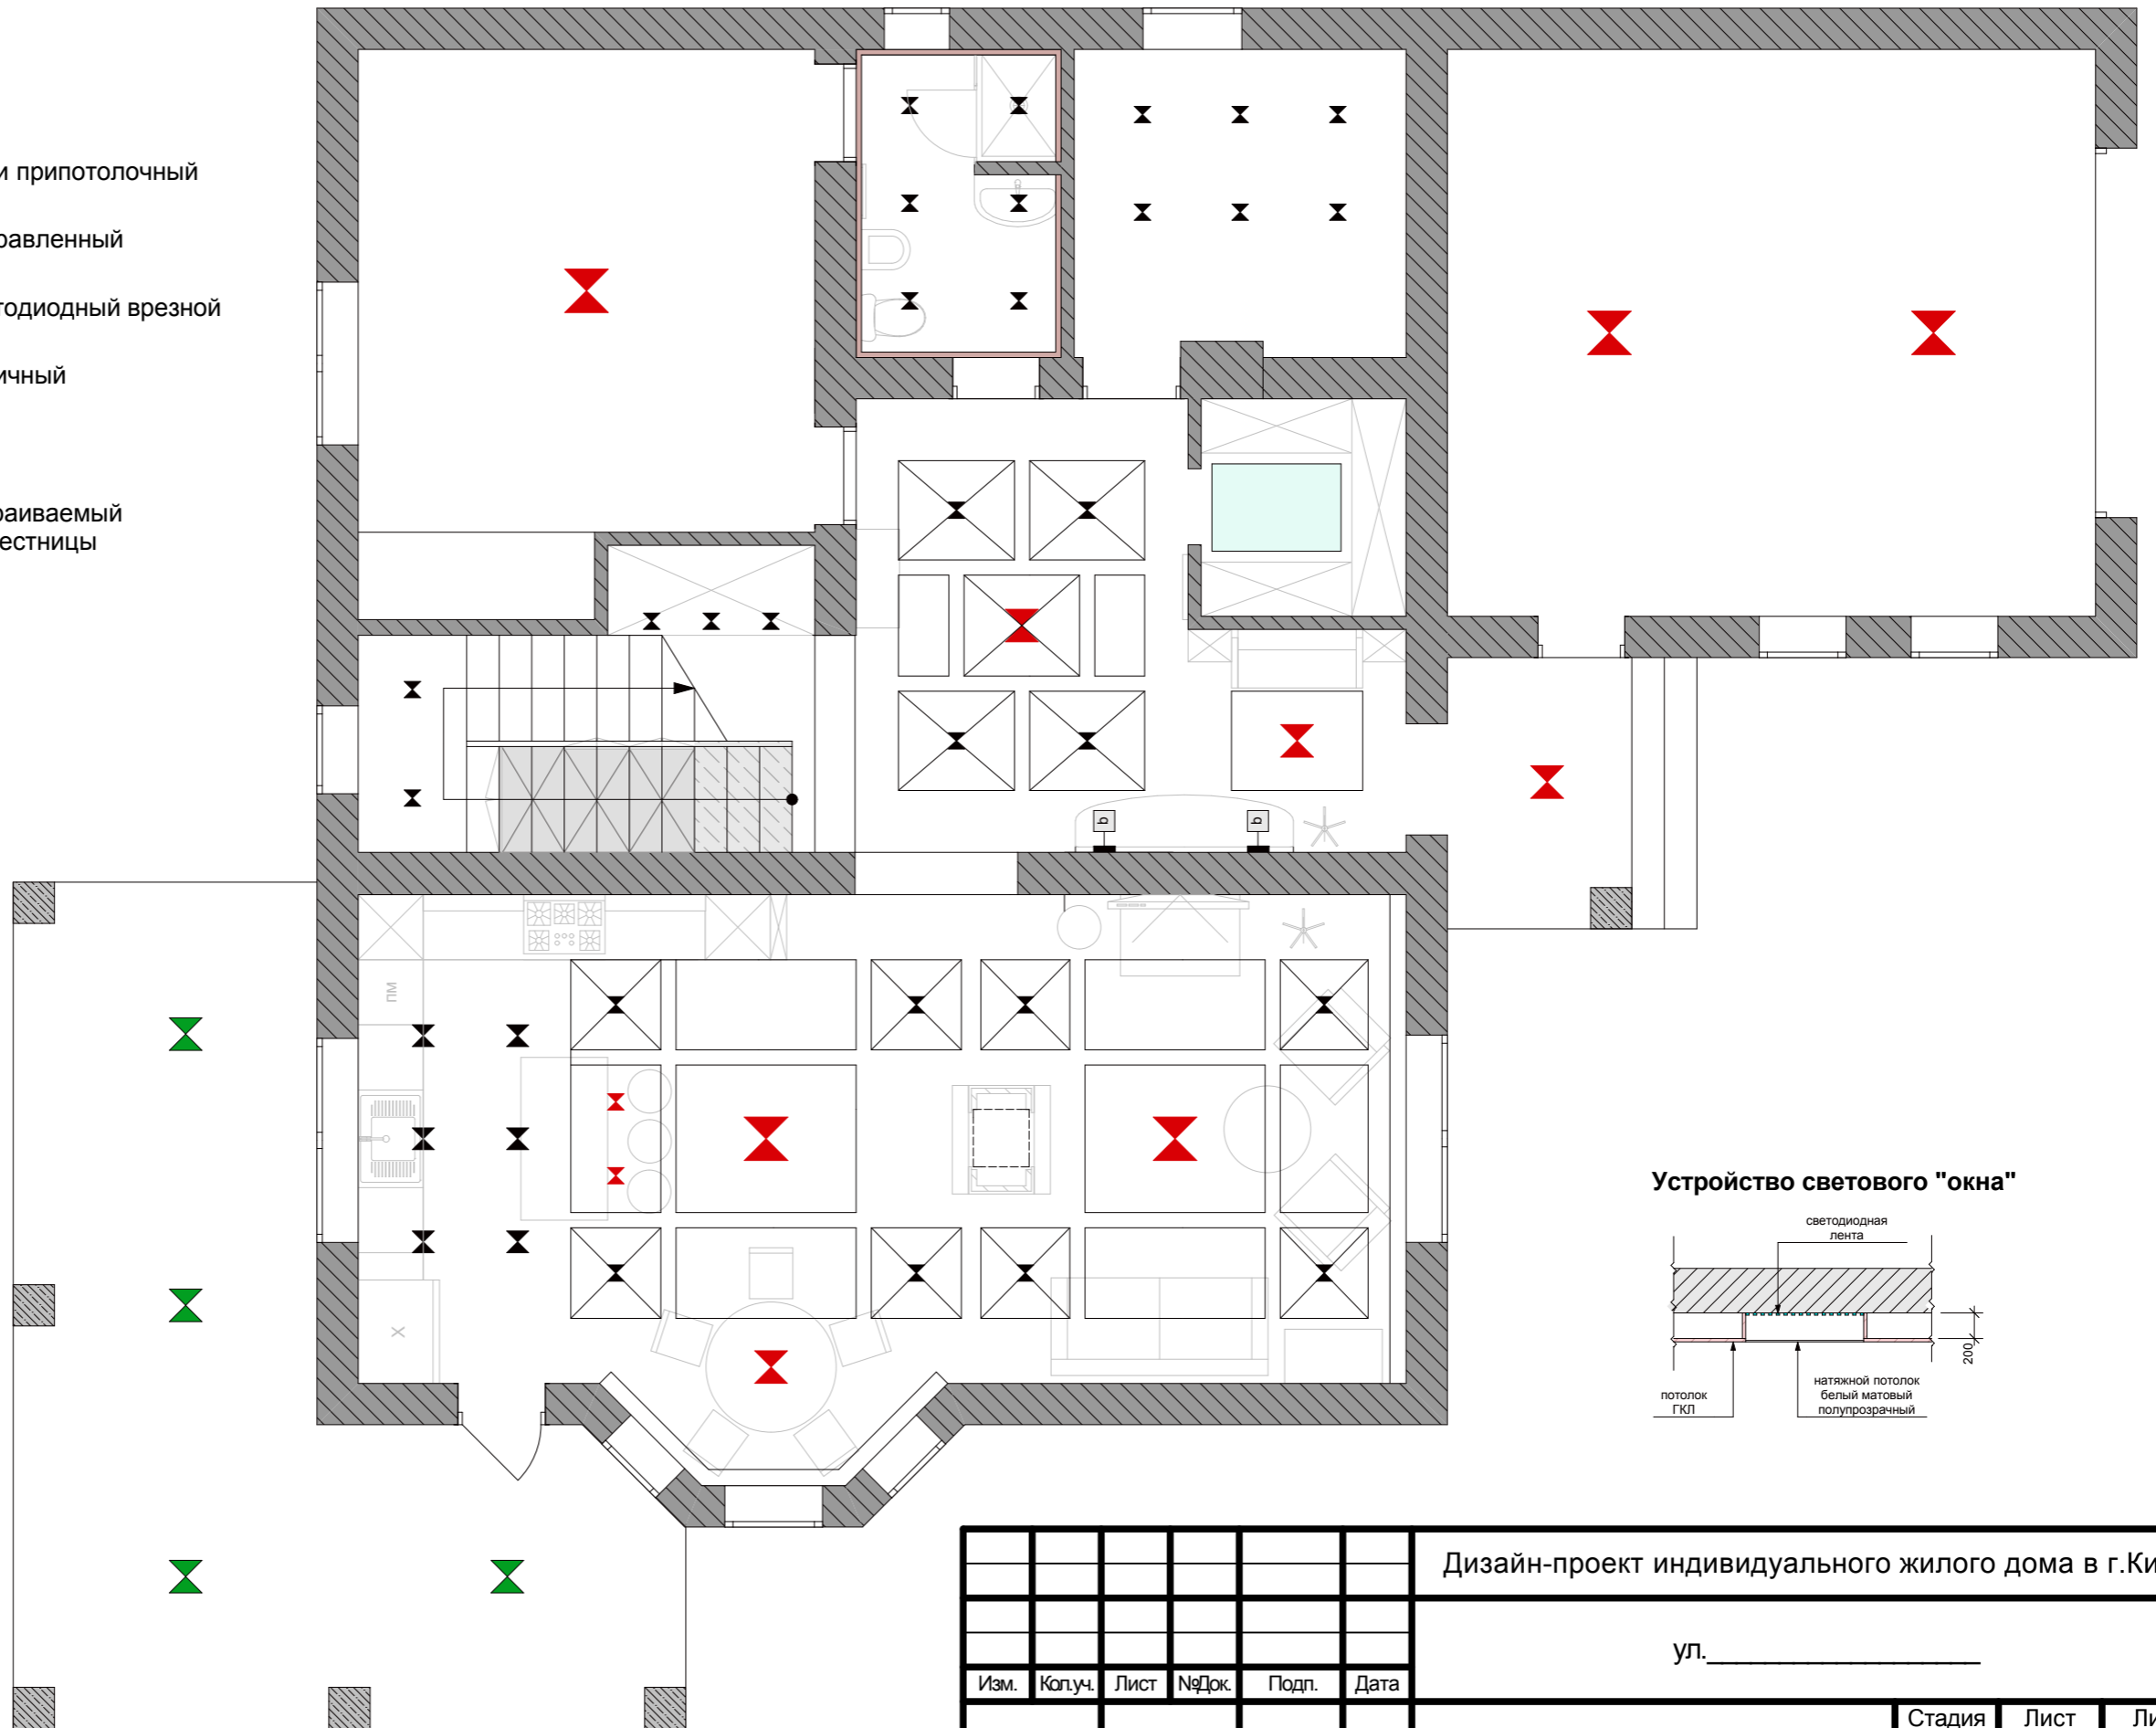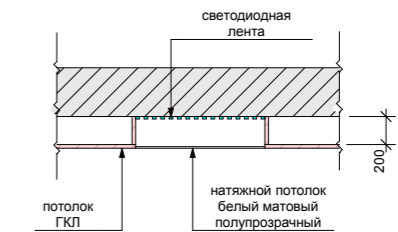

						Дизайн-проект индивидуального жилого дома в г.Киеве			
						ул. _____			
Изм.	Коп.уч.	Лист	№Док.	Подп.	Дата	Заказчик: Хвастунова Н.	Стадия	Лист	Листов
							РП	11	-
Проектировал		Забержевская				План расположения осветительных приборов 1-го этажа		067 906 98 22 095 131 41 53	